


平面図

S=1:500

道路区域変更 L=44m

終点：香川県丸亀市土器町西五丁目594番 地先

起点：香川県丸亀市土器町西五丁目549番 地先

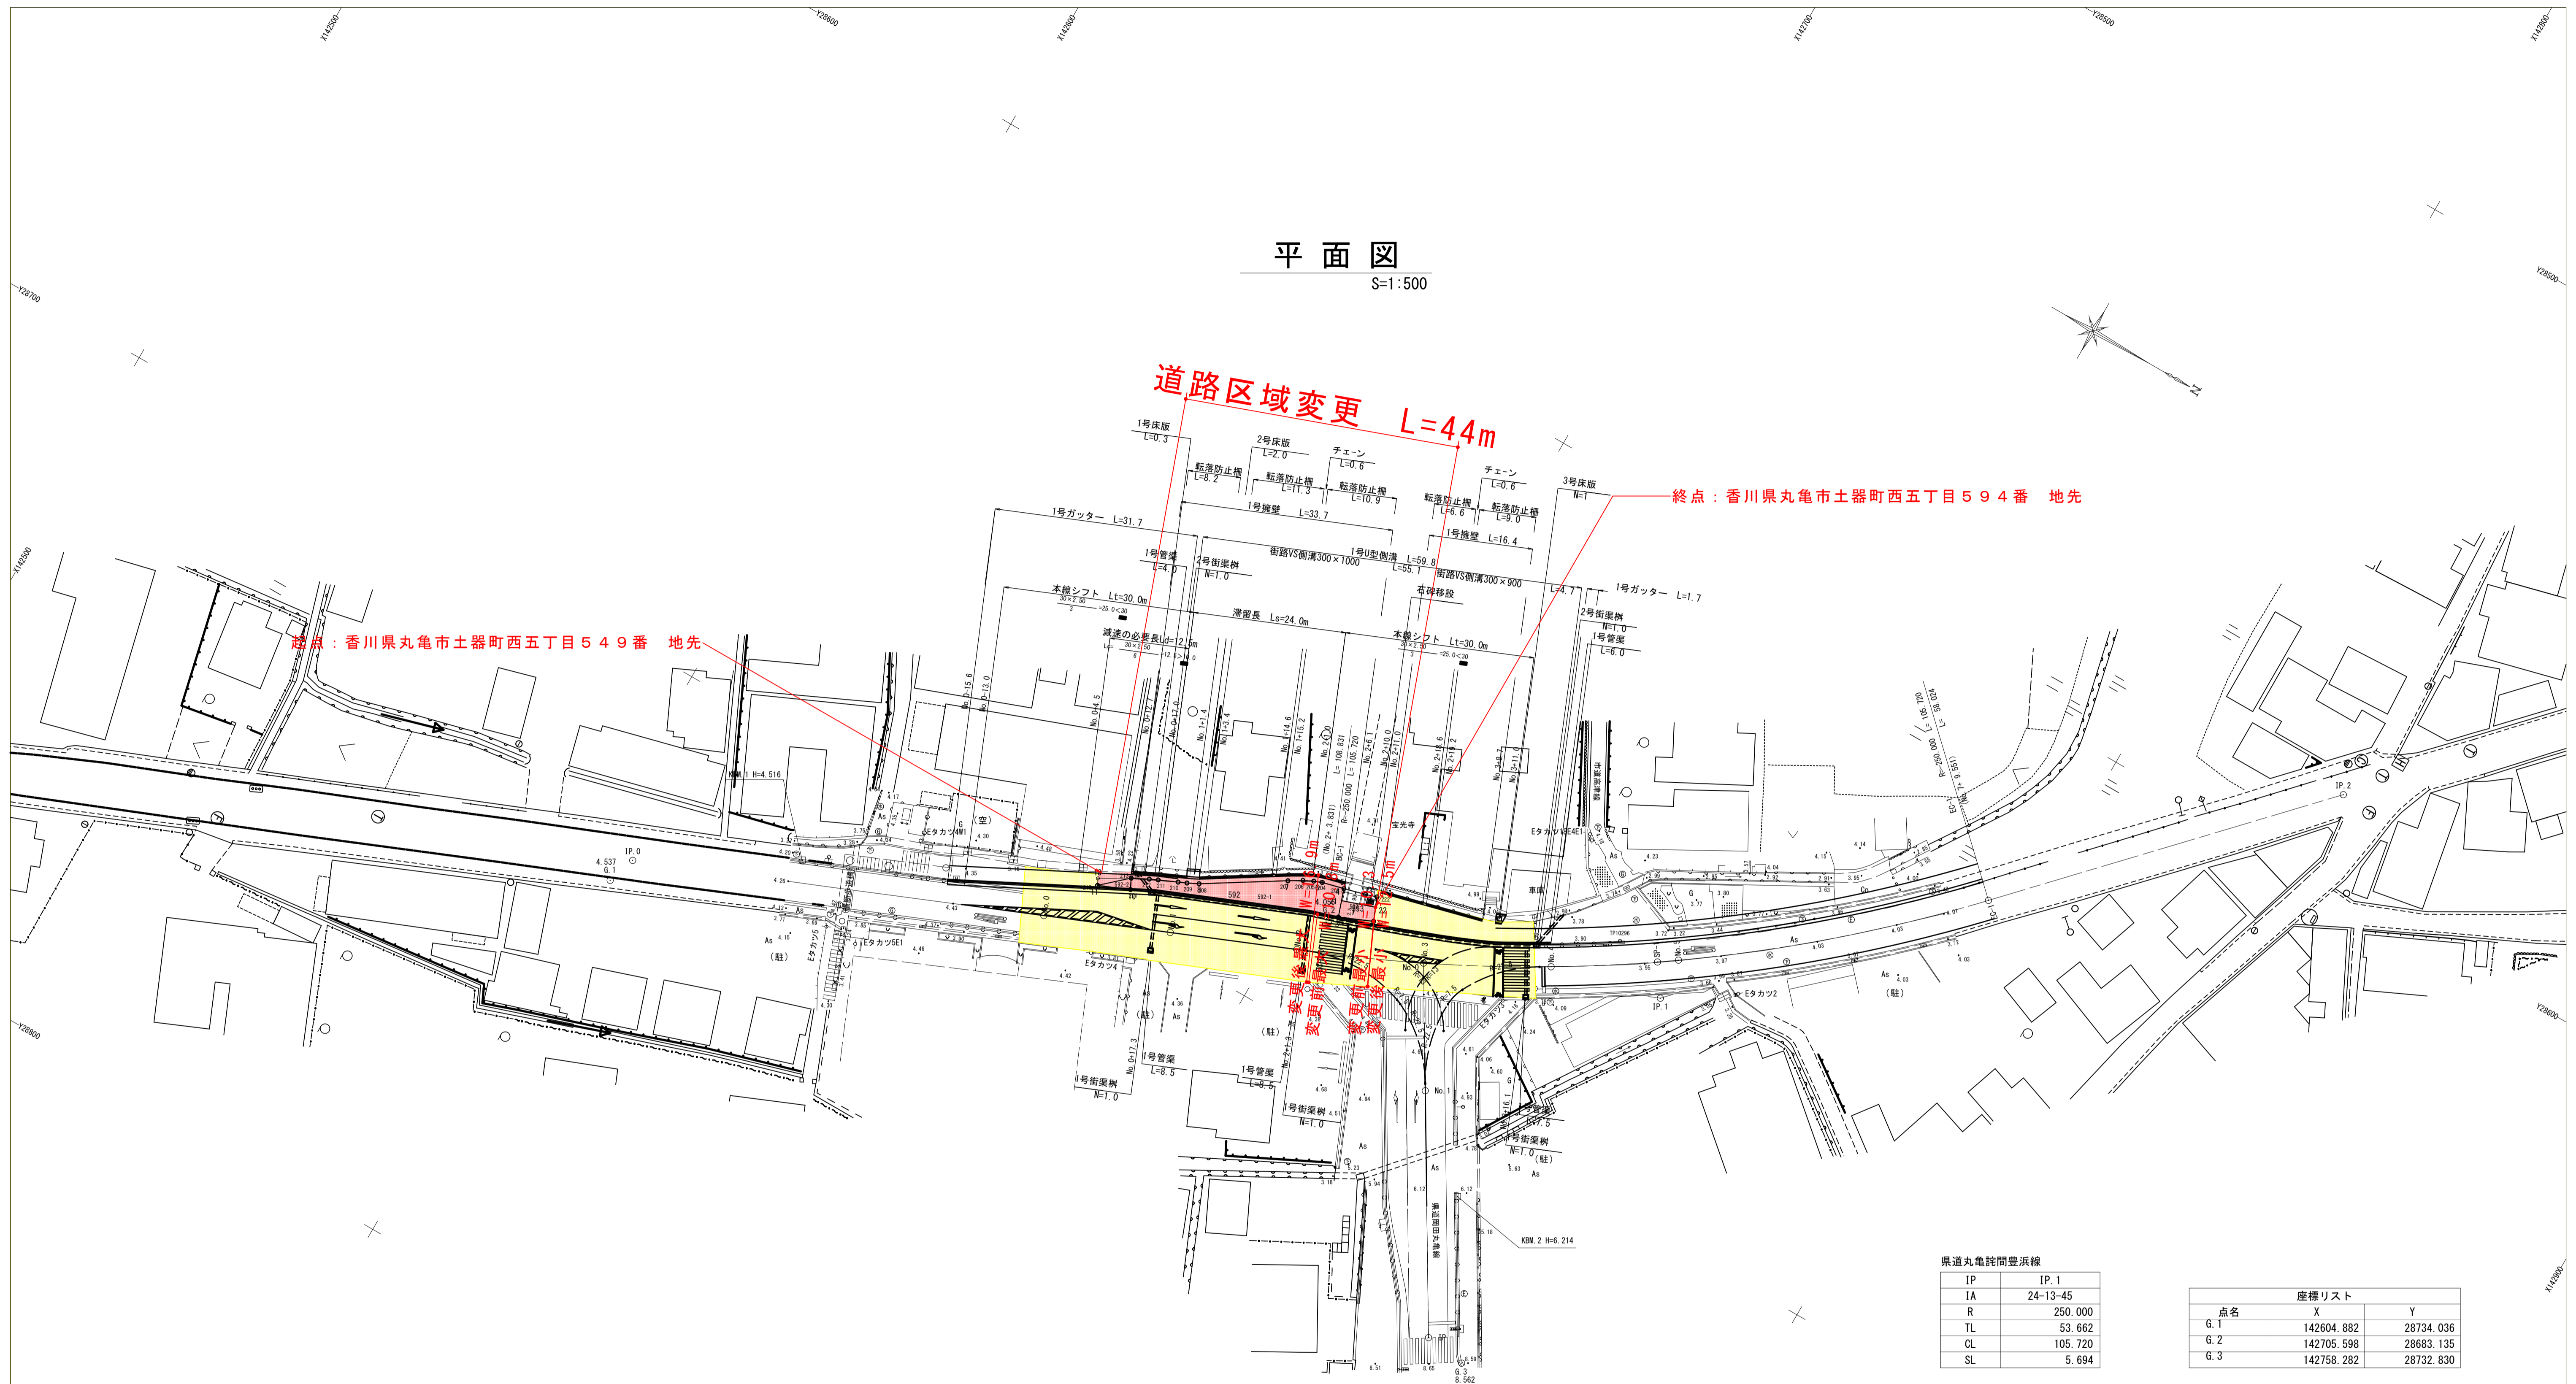

県道丸亀詫間豊浜線

IP	IP. 1
IA	24-13-45
R	250.000
TL	53.662
CL	105.720
SL	5.694

座標リスト

点名	X	Y
G. 1	142604.882	28734.036
G. 2	142705.598	28683.135
G. 3	142758.282	28732.830

- 新たに道路の区域となる部分
- 既に道路の区域となっている部分

年度	平成26年度 道路区域変更		
路線名	県道丸亀詫間豊浜線		
工事名	県道丸亀詫間豊浜線(土器工区)		
位置	丸亀市 土器町		
図面名	平面図		
縮尺	1:500	図面番号	1/8
作成年月日	平成26年10月24日		
会社名	株式会社 五 星		
事業者名	香川県中讃土木事務所		