


平成29年度 田浦手港線(切谷工区) 地方特定道路整備工事(その2) 小豆郡小豆島町切谷

幅員 1.99m

凡例	
	供用開始区間 (所有権取得地)
	未供用区間 (買収予定地)
	既渠道路敷地
	国、市、町所有地

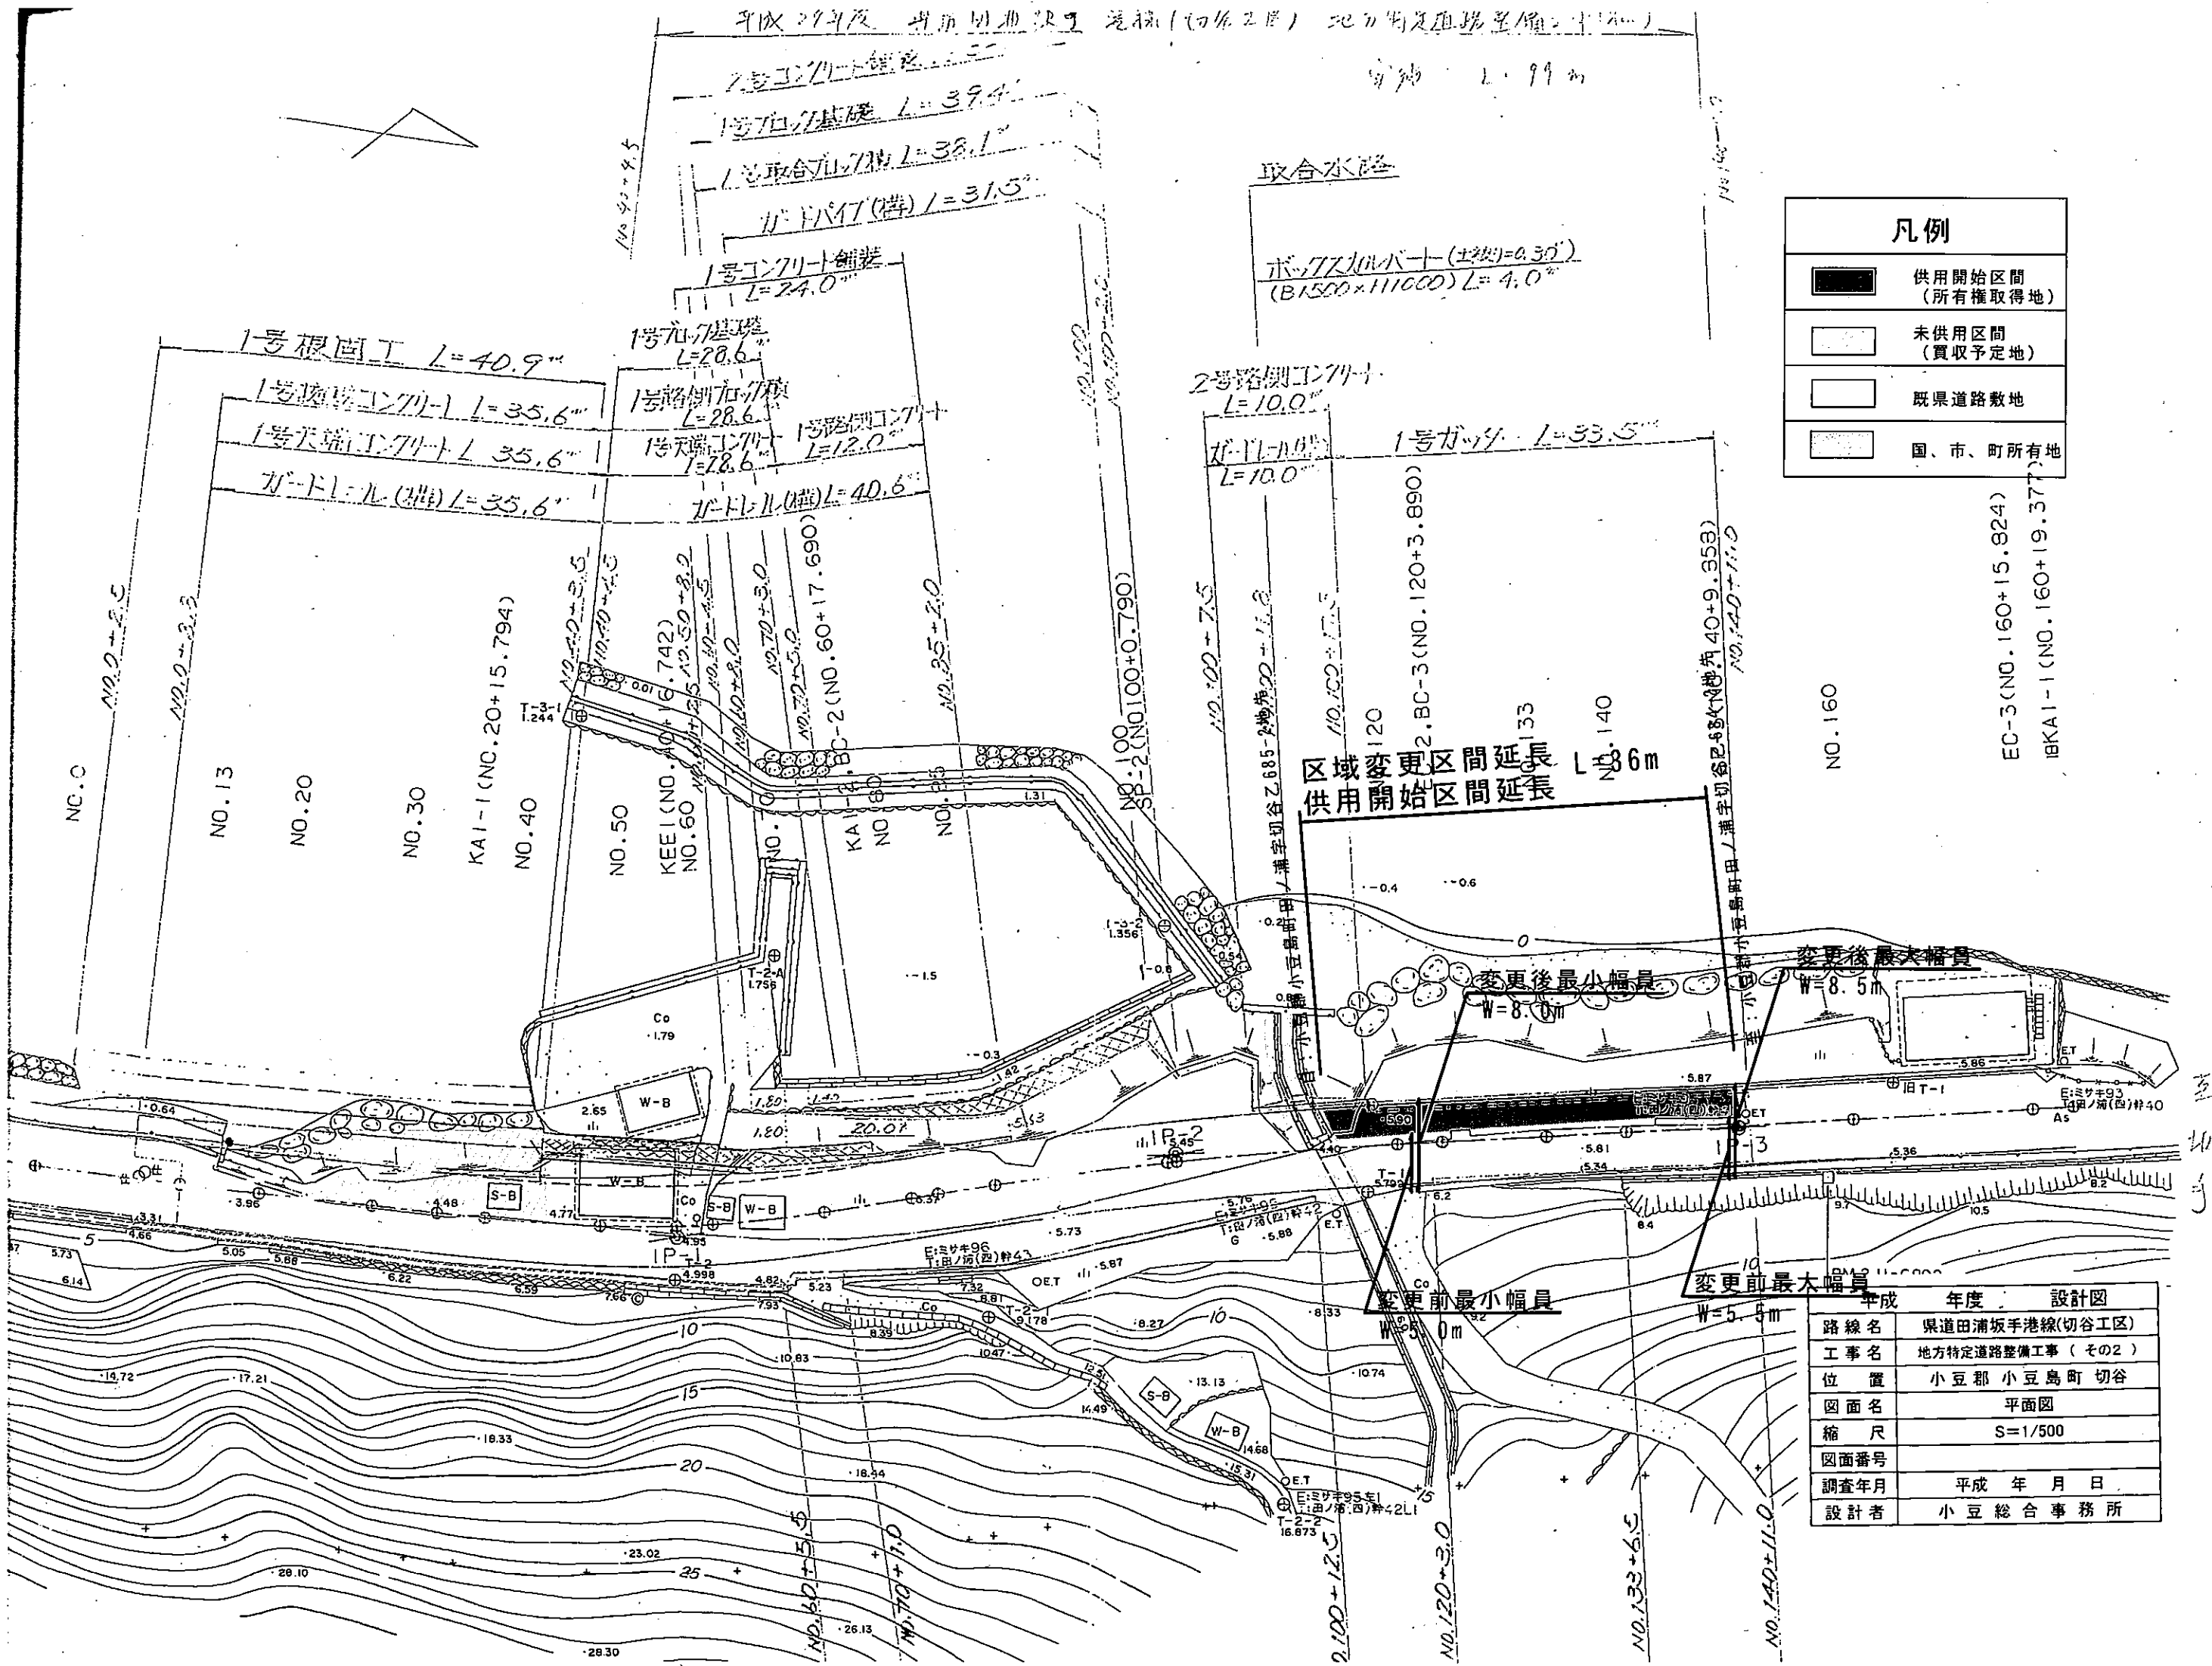

区域変更区間延長  
供用開始区間延長

変更後最小幅員  
W=8.0m

変更後最大幅員  
W=8.5m

変更前最小幅員  
W=5.0m

変更前最大幅員  
W=5.5m

平成	年度	設計図
路線名	田浦手港線(切谷工区)	
工事名	地方特定道路整備工事(その2)	
位置	小豆郡小豆島町切谷	
図面名	平面図	
縮尺	S=1/500	
図面番号		
調査年月	平成 年 月 日	
設計者	小豆総合事務所	