


# 県道宮尾高瀬線 平面図 S=1:500

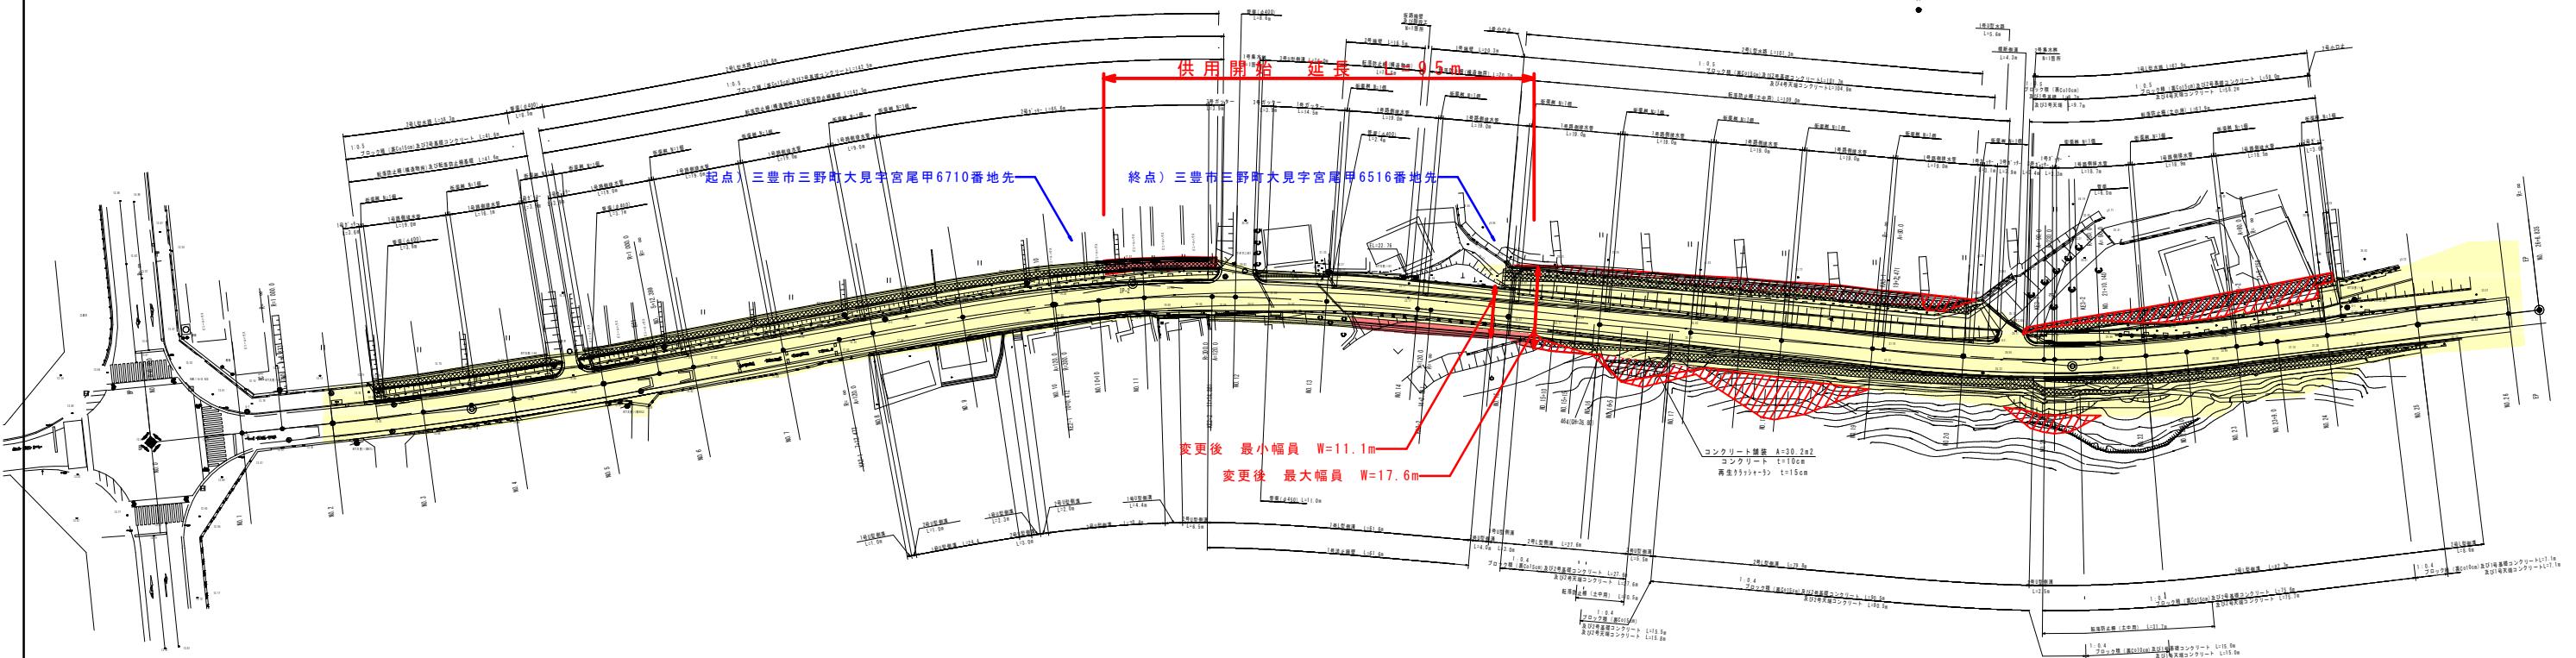

平面図凡例	着色表示
供用開始区間	赤色
既供用済区間	黄色
未供用区間	斜線

年度	平成	年度	設計図
路線名称	県道宮尾高瀬線		
工事名			
位置			
図面名	平面図		
縮尺	S=1:500	図面番号	
作成年月日	平成 年 月 日		
会社名			
事業者名	香川県西讃土木事務所		