


平面図

縮尺 1:250

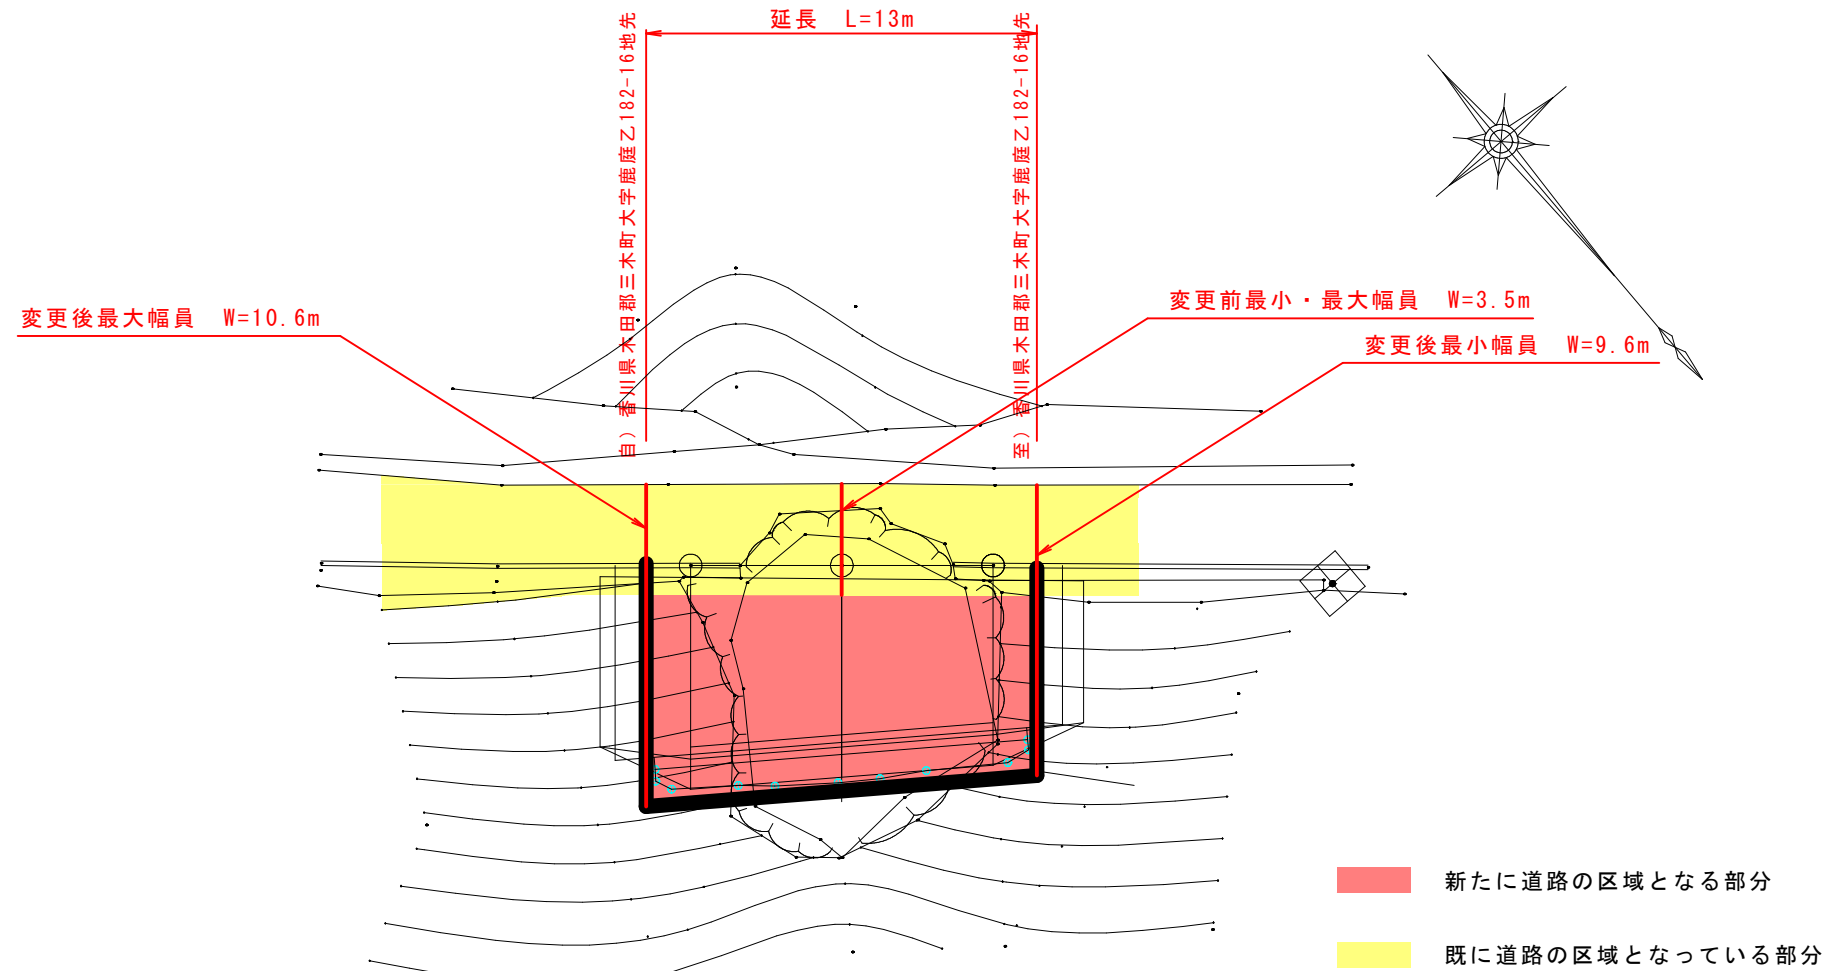

| 設計書 | 実施 |
|------|---------|
| 工事番号 | 長道維第41号 |
| 路線名 | 県道多和三木線 |
| 図面名 | 図中記載 |
| 縮尺 | 図中記載 |
| 位置 | 木田郡三木町 |