
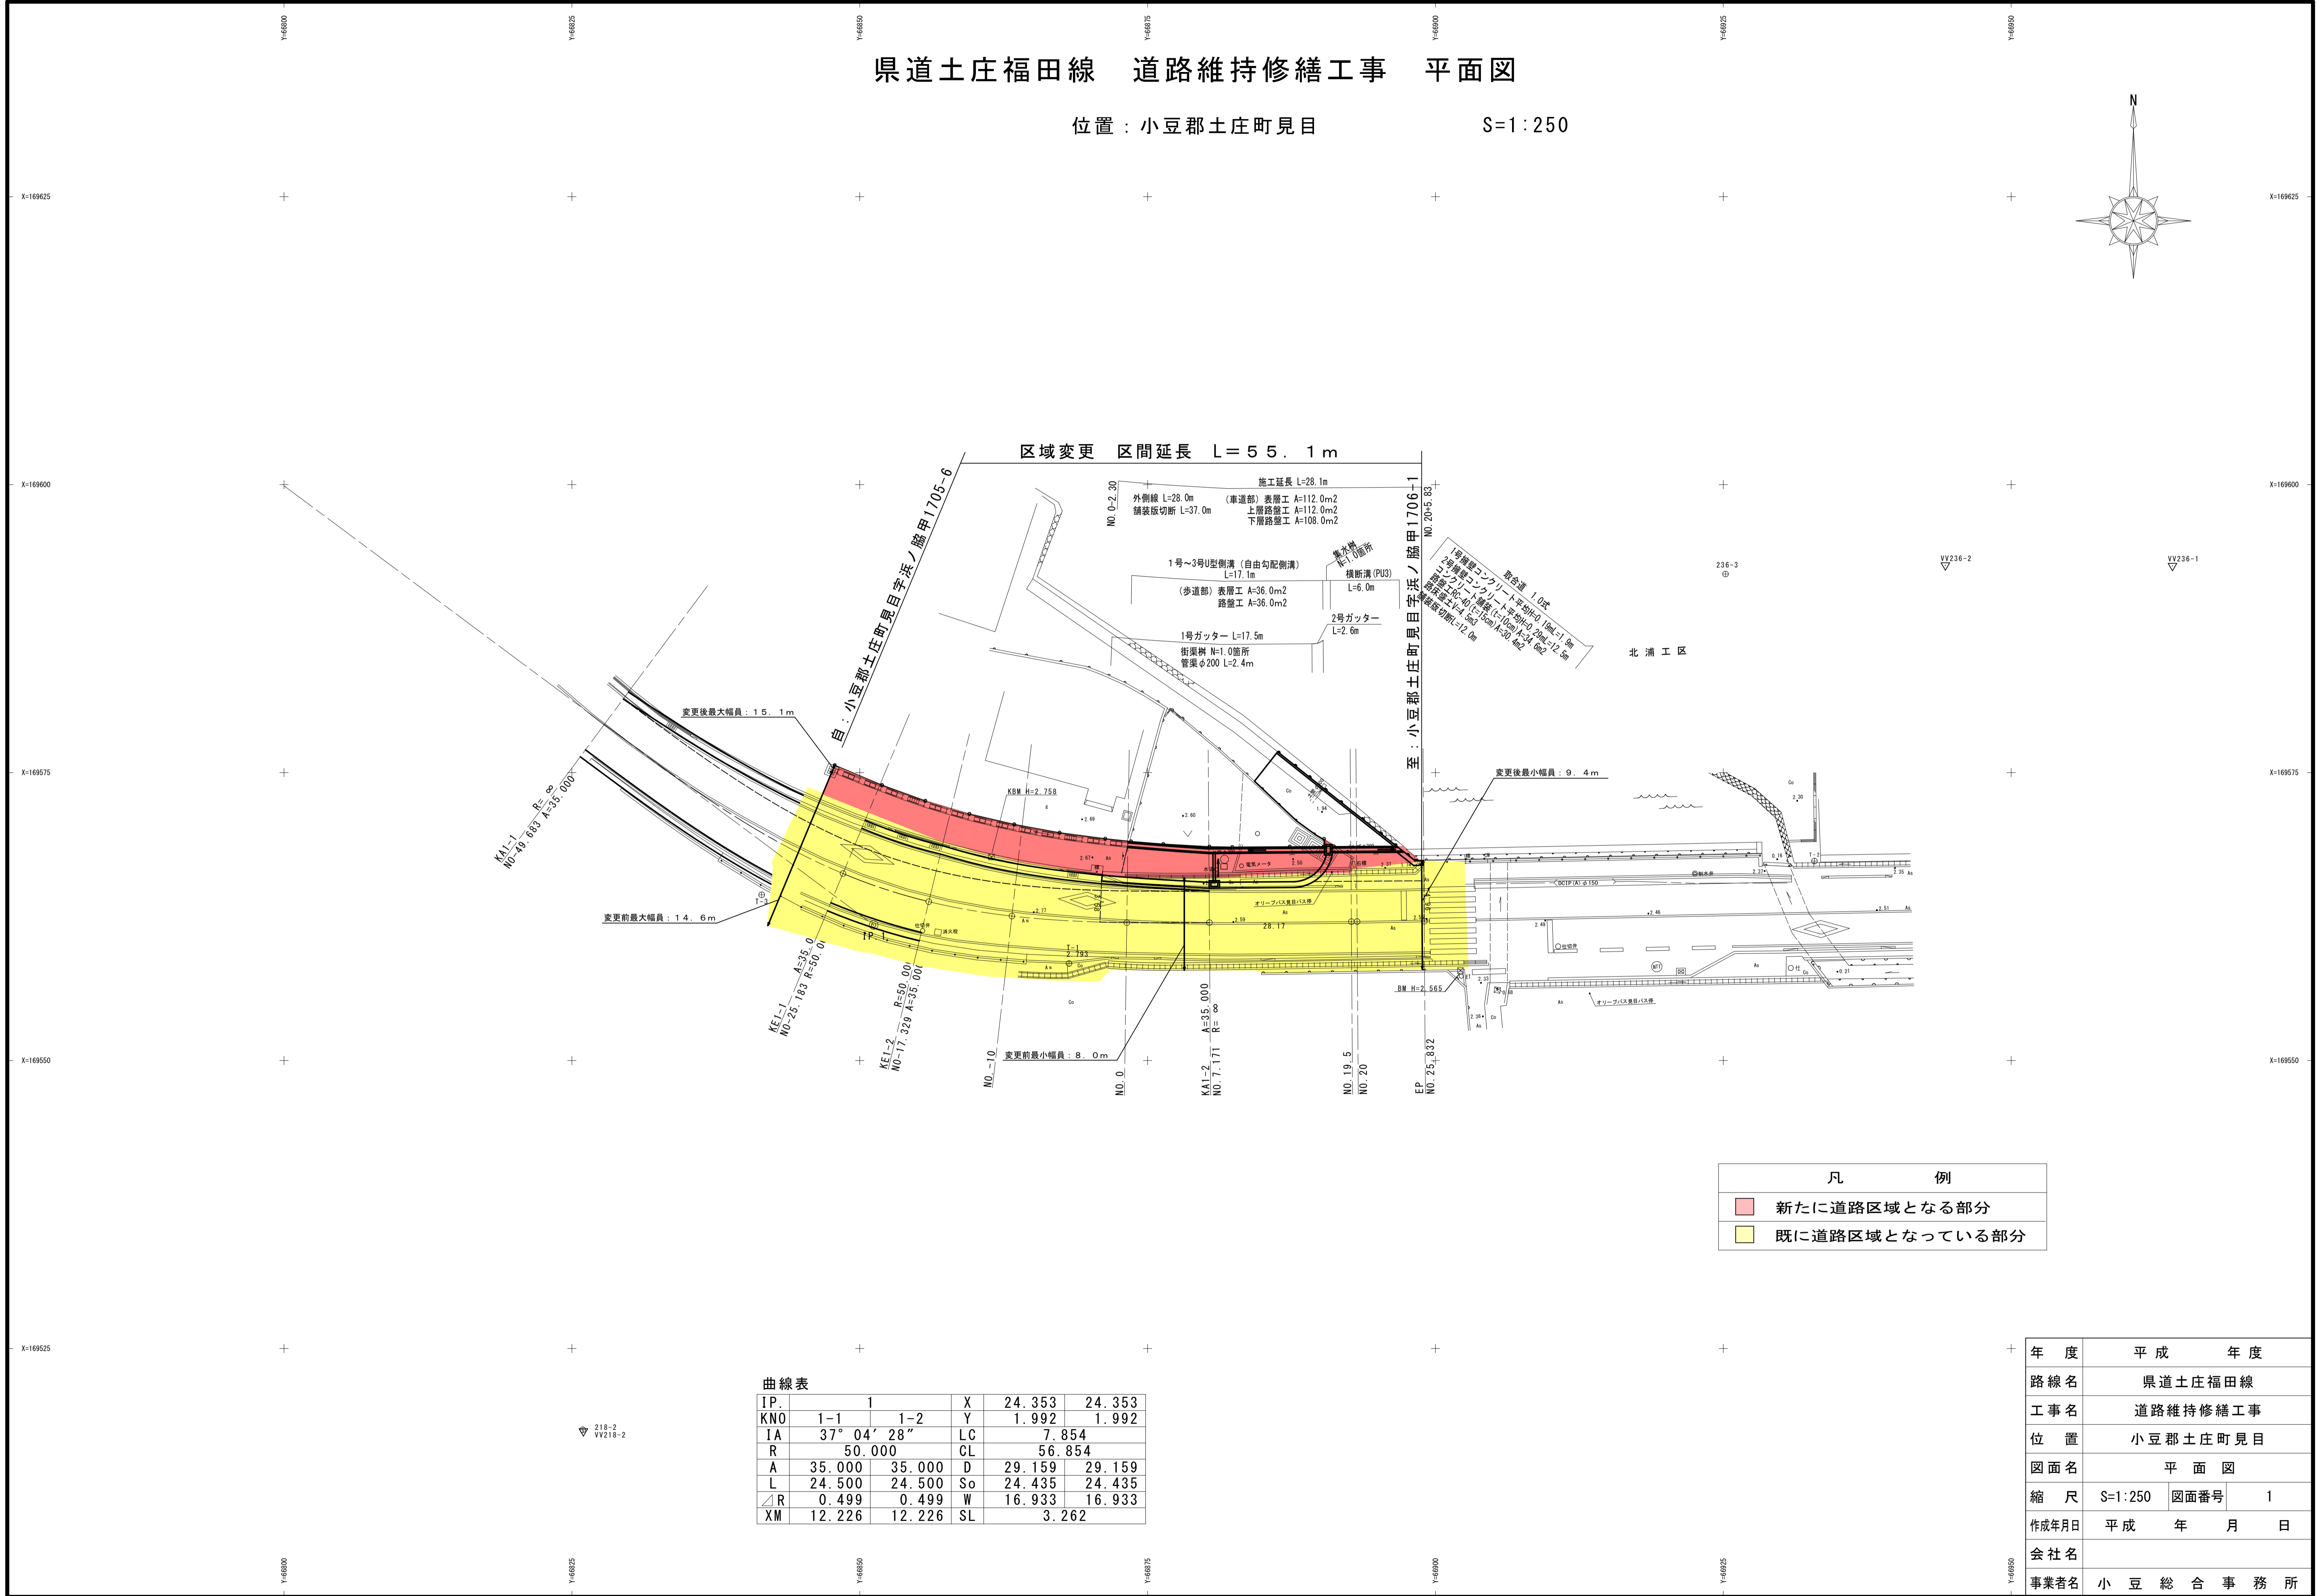


県道土庄福田線 道路維持修繕工事 平面図

位置：小豆郡土庄町見目

S=1:250

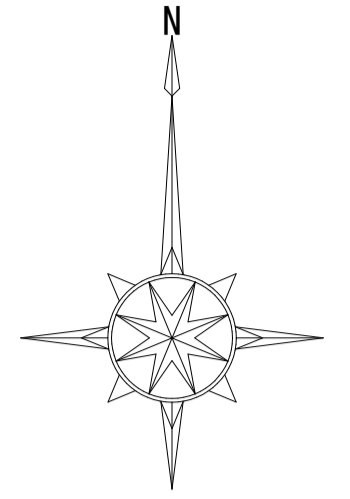

区域変更 区間延長 L=55.1m

自：小豆郡土庄町見目字浜ノ脇甲1705-6

至：小豆郡土庄町見目字浜ノ脇甲1706-1

凡 例	
	新たに道路区域となる部分
	既に道路区域となっている部分

曲線表

IP.	1	X	24.353	24.353
KNO	1-1 1-2	Y	1.992	1.992
IA	37° 04' 28"	LC	7.854	
R	50.000	CL	56.854	
A	35.000 35.000	D	29.159 29.159	
L	24.500 24.500	So	24.435 24.435	
△R	0.499 0.499	W	16.933 16.933	
XM	12.226 12.226	SL	3.262	

年度	平成	年度
路線名	県道土庄福田線	
工事名	道路維持修繕工事	
位置	小豆郡土庄町見目	
図面名	平面図	
縮尺	S=1:250	図面番号 1
作成年月日	平成	年 月 日
会社名		
事業者名	小豆総合事務所	