
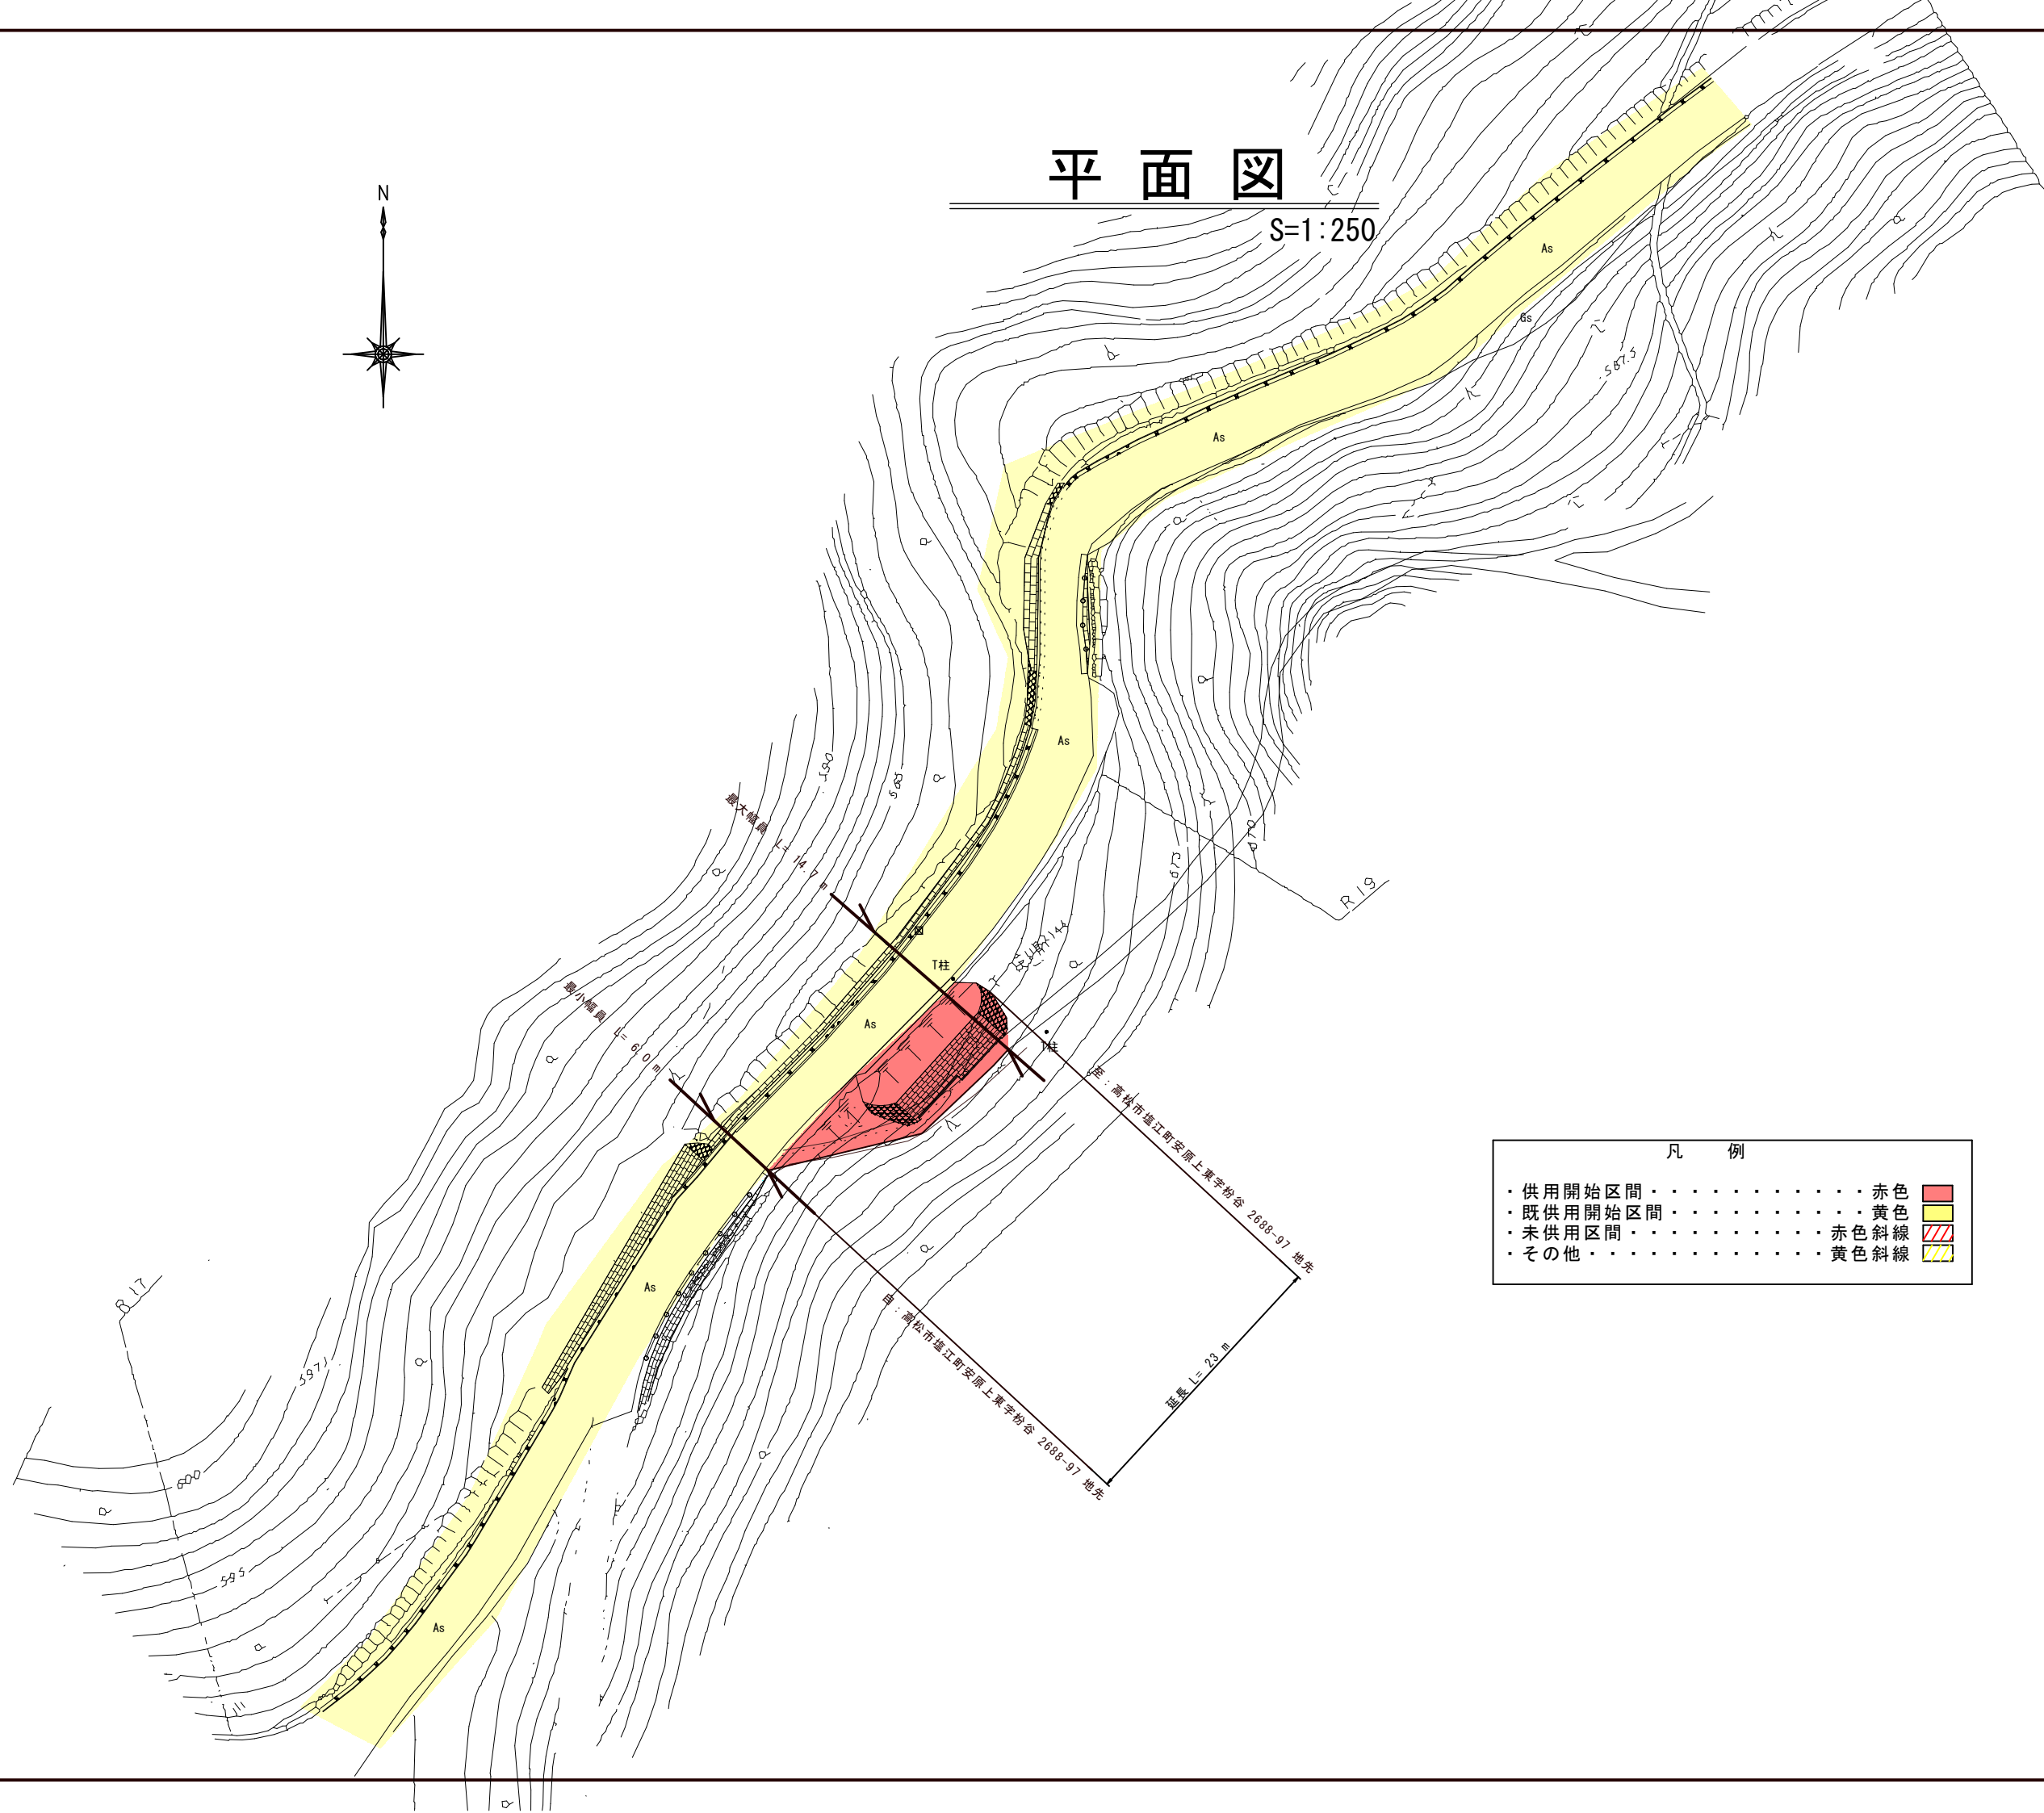


平面図

S=1:250

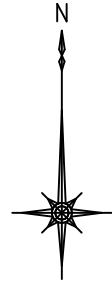

凡例

- ・ 供用開始区間 赤色
- ・ 既供用開始区間 黄色
- ・ 未供用区間 赤色斜線
- ・ その他 黄色斜線

| | | | |
|-------|------------|------|---|
| 年度 | | | |
| 路河川名等 | 県道穴吹塩江線 | | |
| 工事名 | | | |
| 位置 | 高松市塩江町安原上東 | | |
| 図面名 | 平面図 | | |
| 縮尺 | S=1:250 | 図面番号 | / |
| 作成年月日 | | | |
| 会社名 | | | |
| 事業者名 | 香川県高松土木事務所 | | |