


仮設道計画平面図 S=1:250

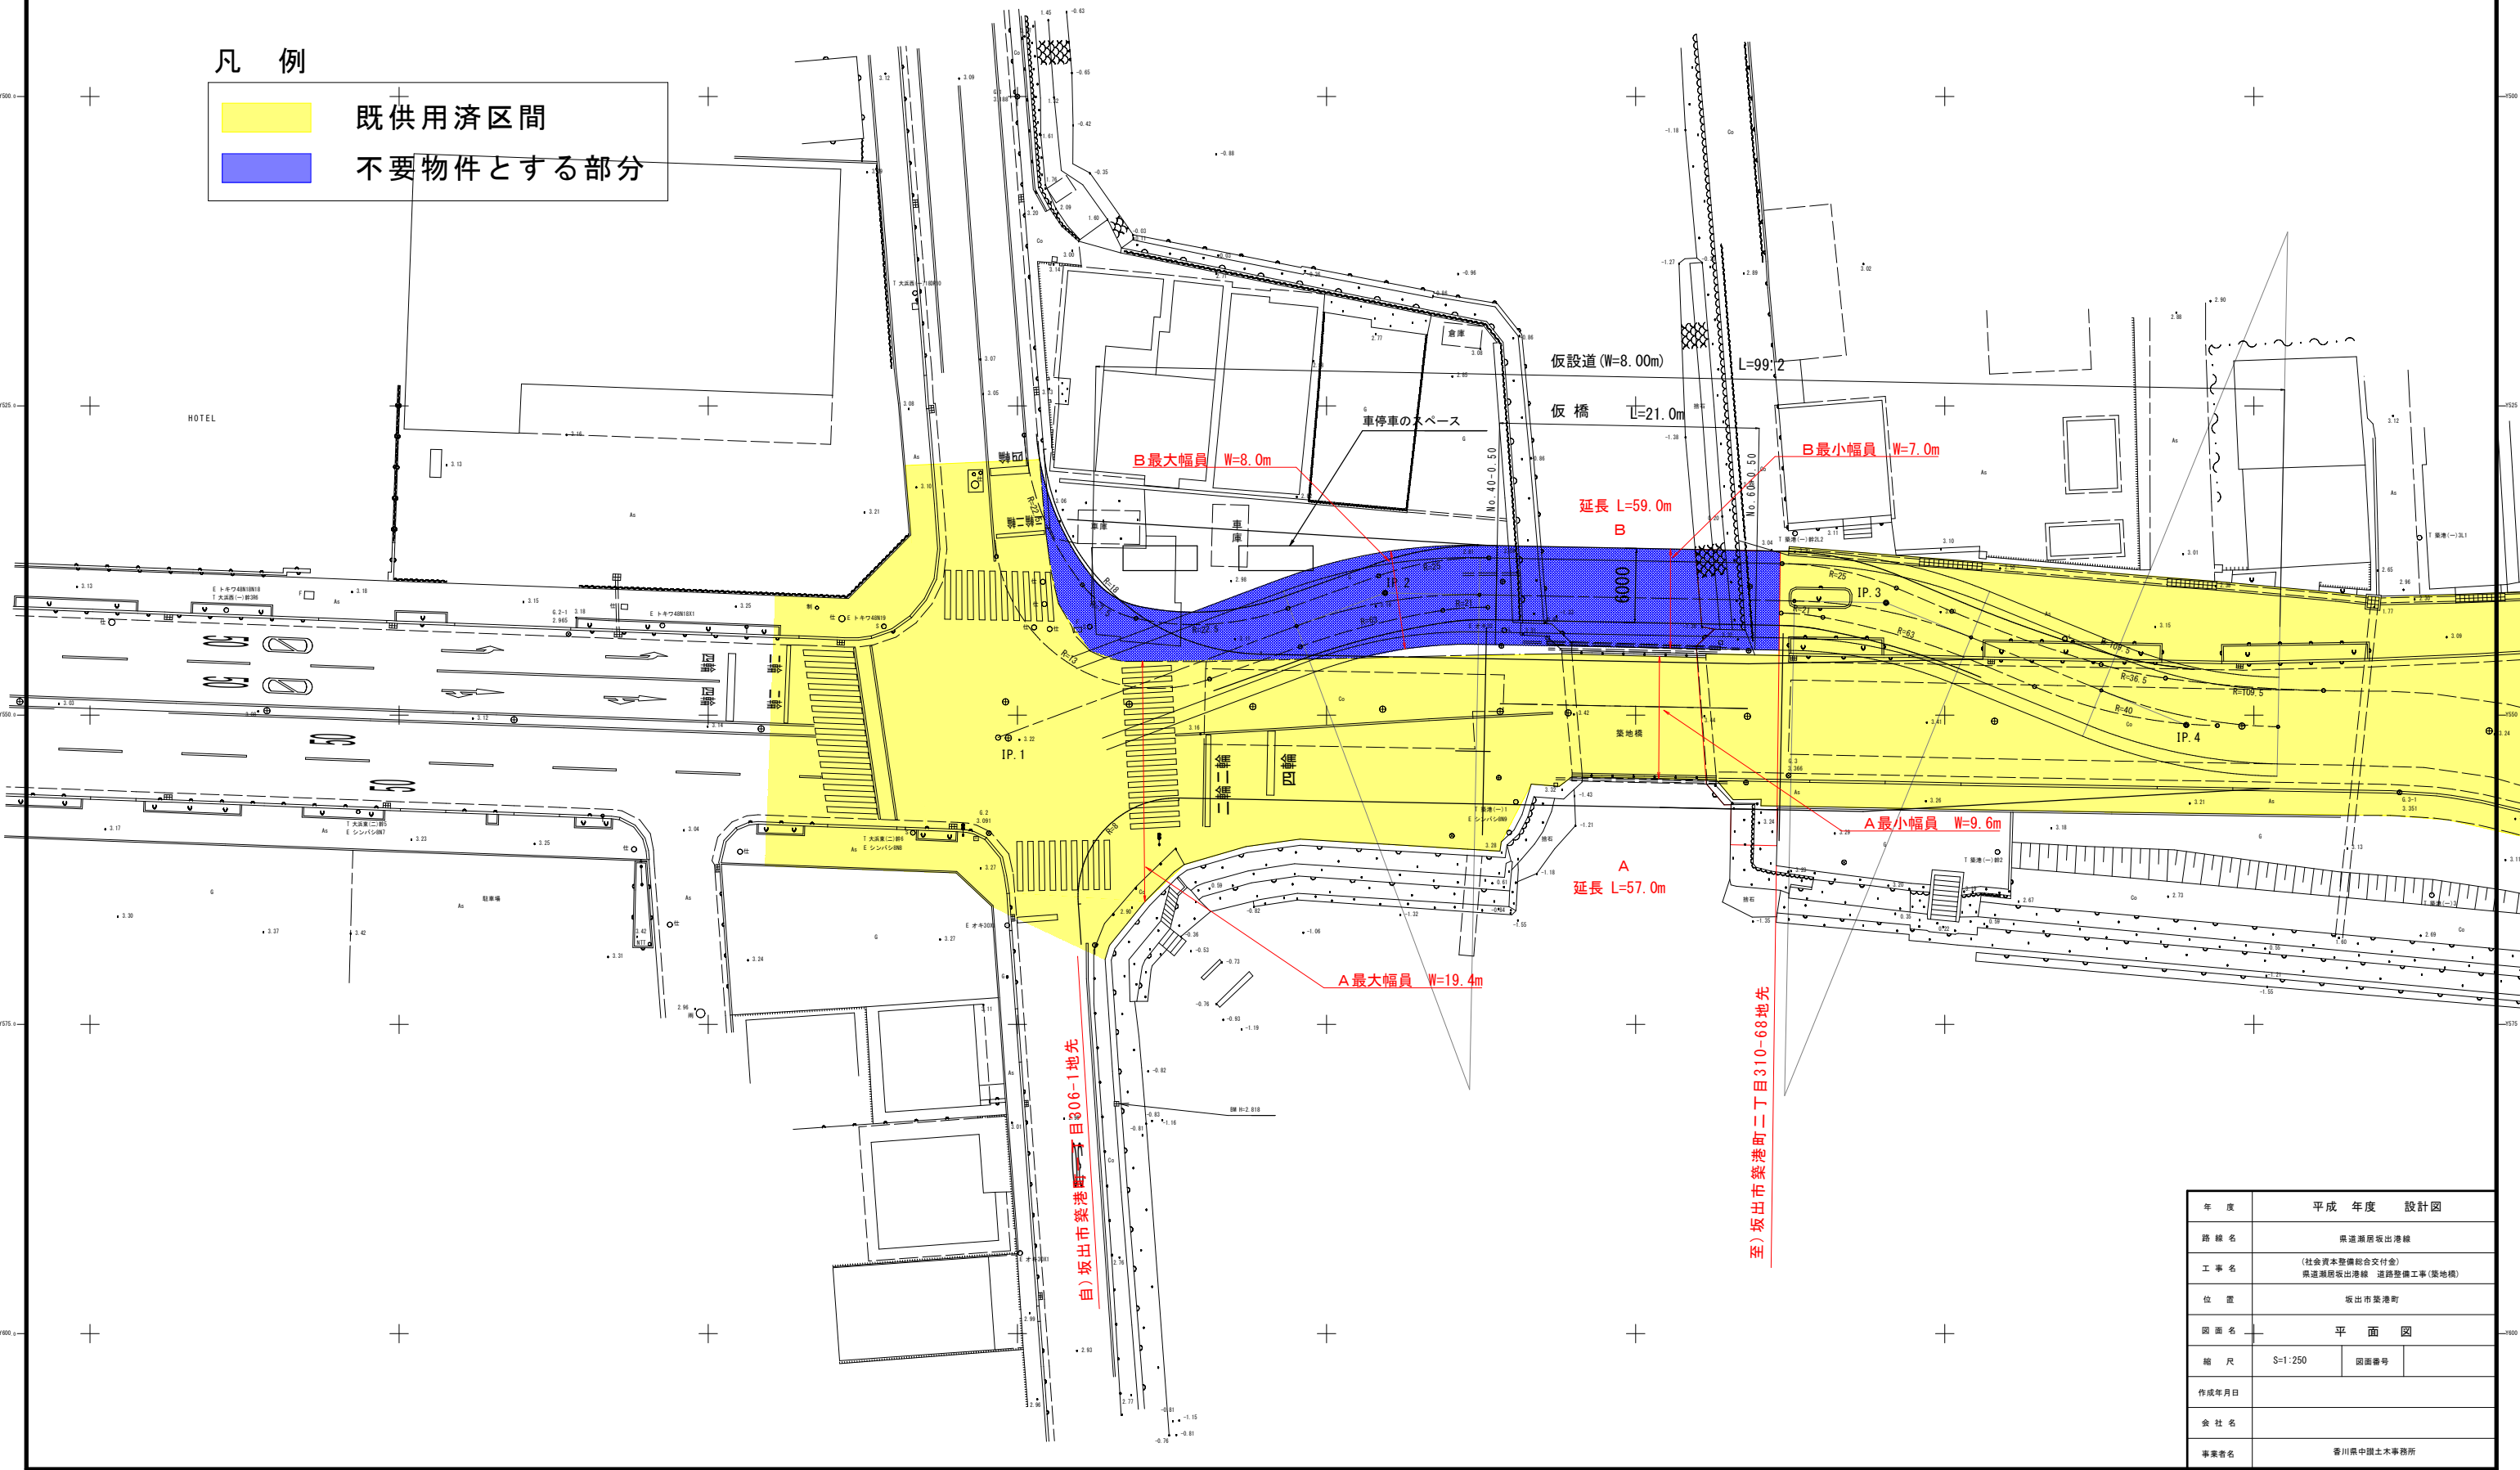

凡例

- 既供用済区間
- 不要物件とする部分



自) 坂出市築港町一丁目306-1地先

至) 坂出市築港町二丁目310-68地先

年度	平成 年度 設計図		
路線名	県道瀬居坂出港線		
工事名	(社会資本整備総合交付金) 県道瀬居坂出港線 道路整備工事(築地橋)		
位置	坂出市築港町		
図面名	平面図		
縮尺	S=1:250	図面番号	
作成年月日			
会社名			
事業者名	香川県中興土木事務所		