
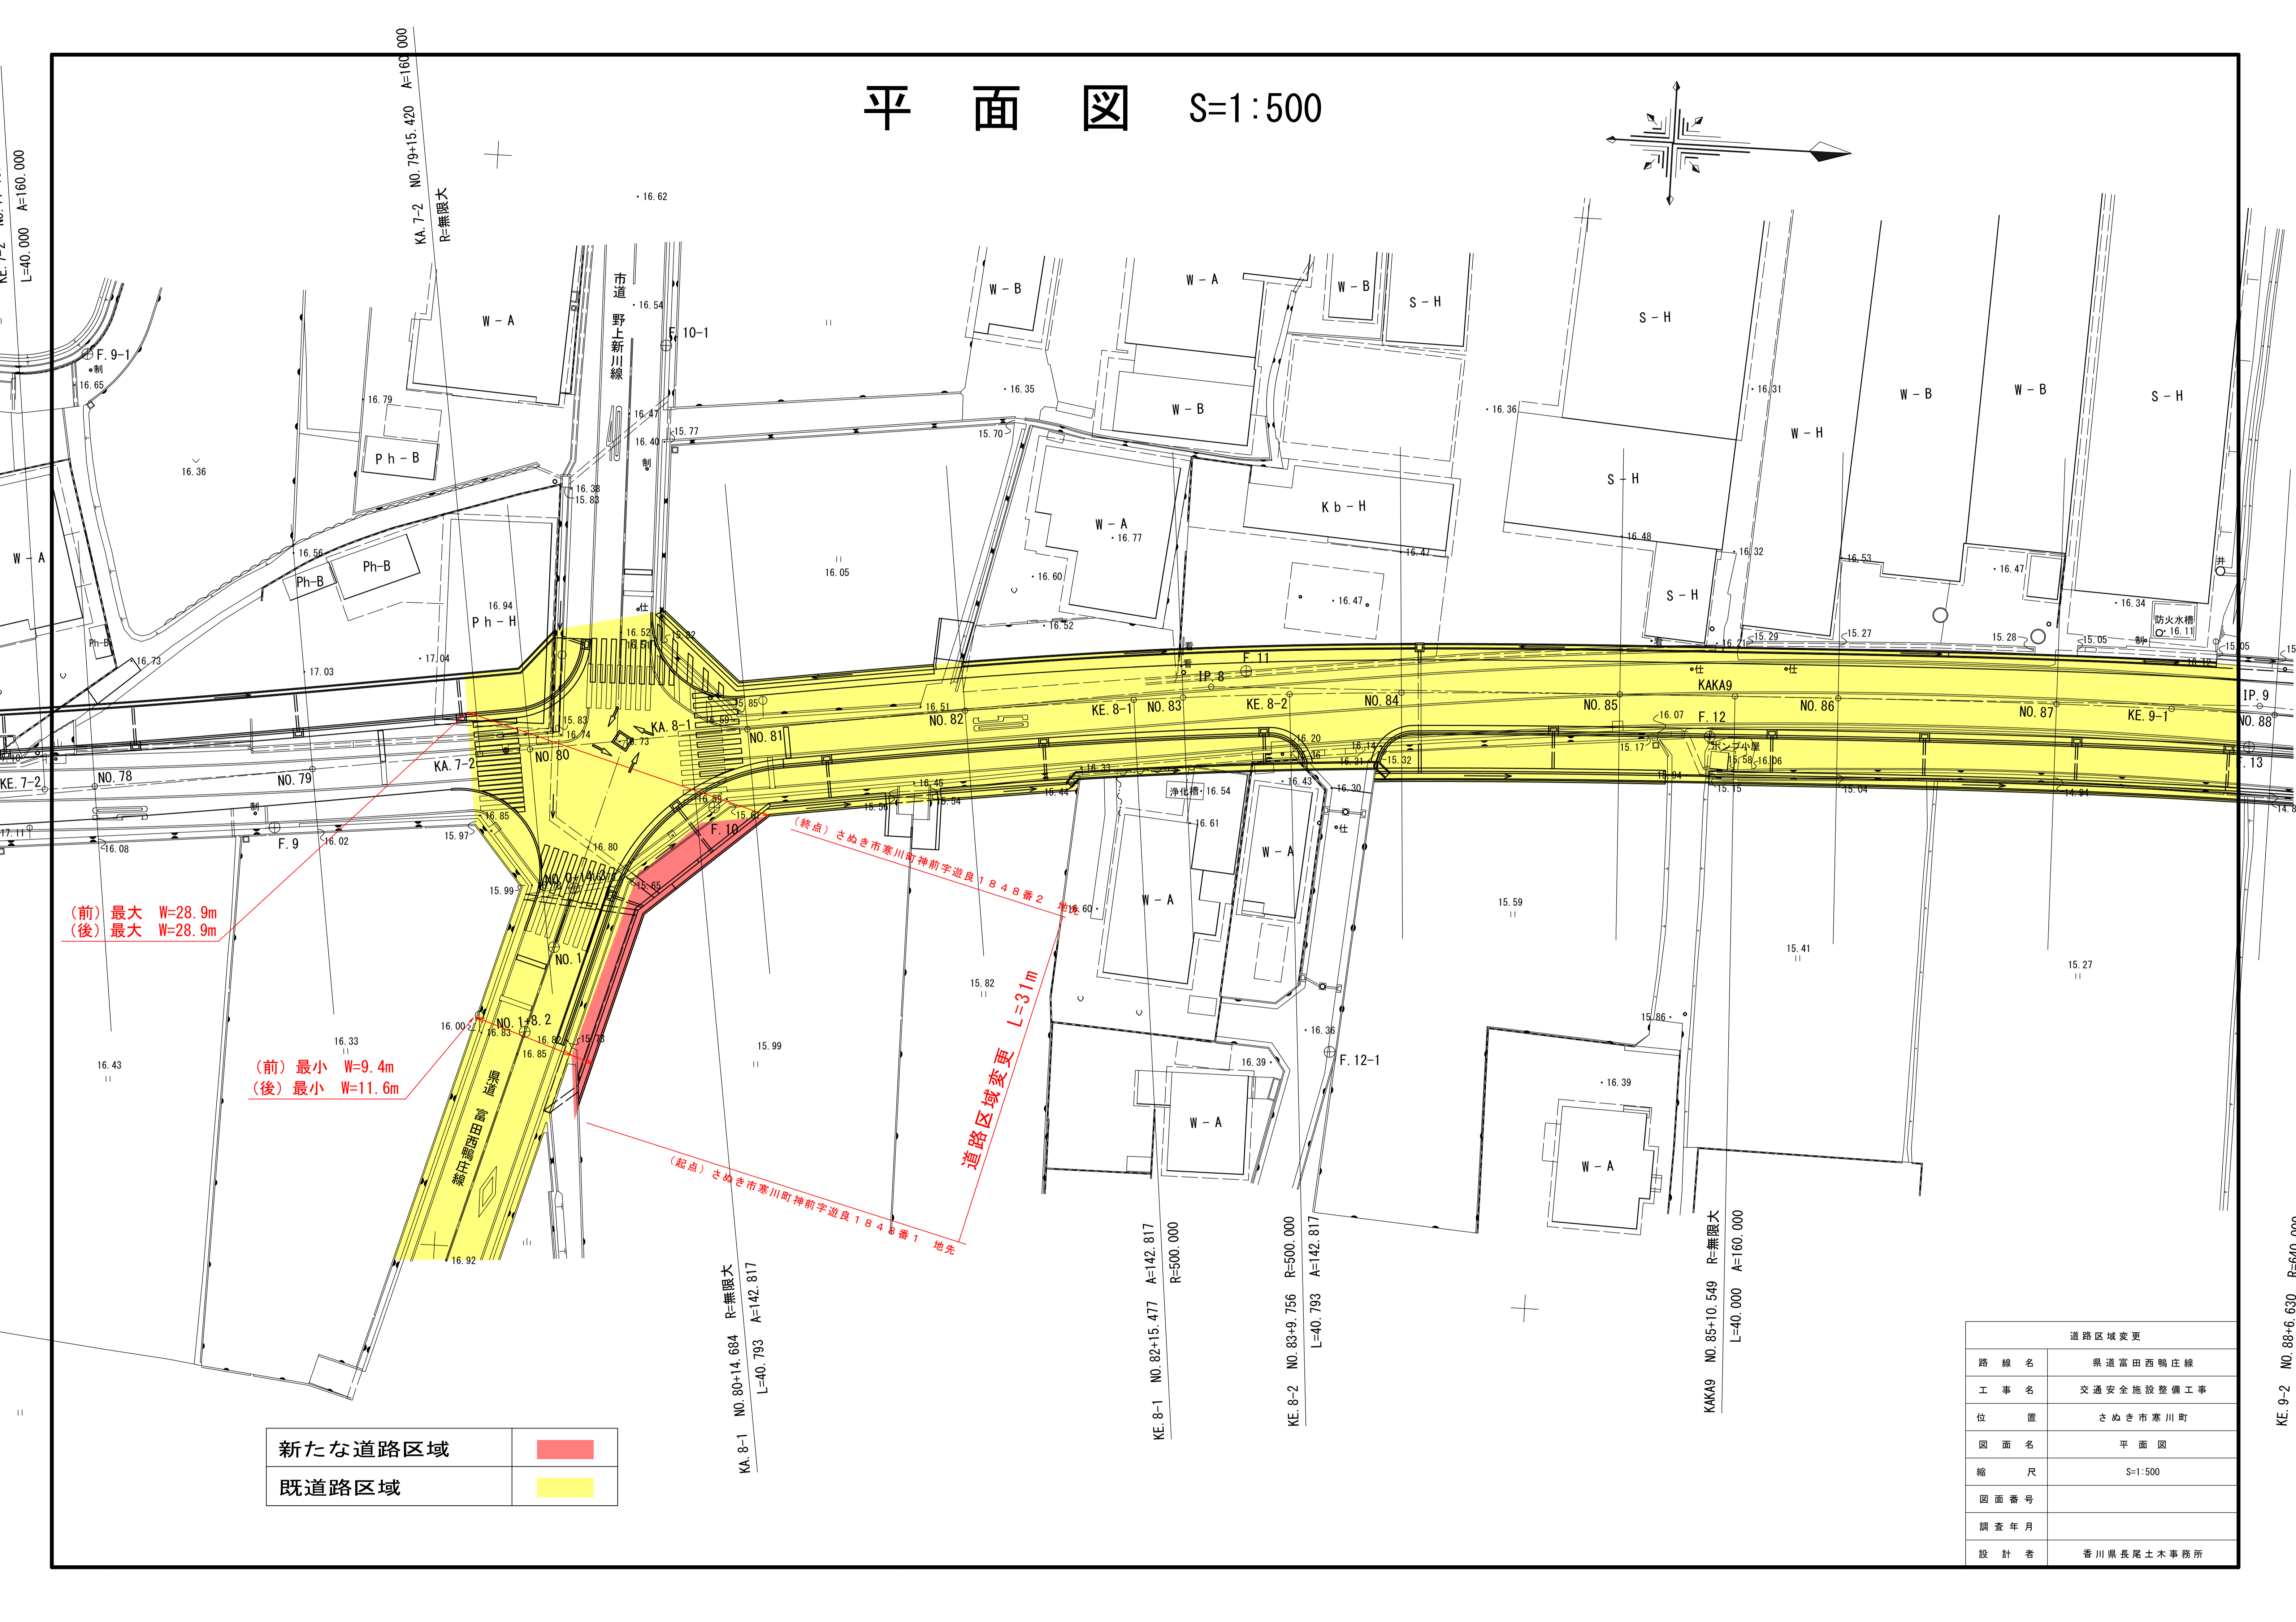


平面図 S=1:500

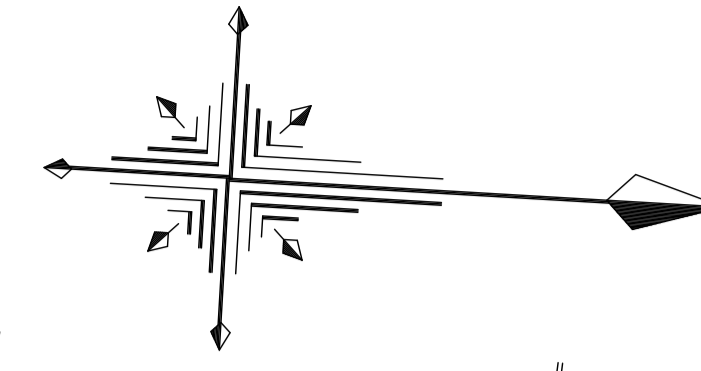

(前) 最大 W=28.9m
(後) 最大 W=28.9m

(前) 最小 W=9.4m
(後) 最小 W=11.6m

道路区域変更 L=31m

(起点) さぬき市寒川町神前字遊良1848番1 地先
(終点) さぬき市寒川町神前字遊良1848番2 地先

新たな道路区域	
既道路区域	

道路区域変更	
路線名	県道宮田西鴨庄線
工事名	交通安全施設整備工事
位置	さぬき市寒川町
図面名	平面図
縮尺	S=1:500
図面番号	
調査年月	
設計者	香川県長尾土木事務所

KE. 9-2 NO. 88+6.630 R=640.000