



天井	塗装塗替え
壁	クロス張替え
床	塩ビタイル張替え

※倉庫・事務所内は施工せず
施工範囲は施工範囲表示図参照

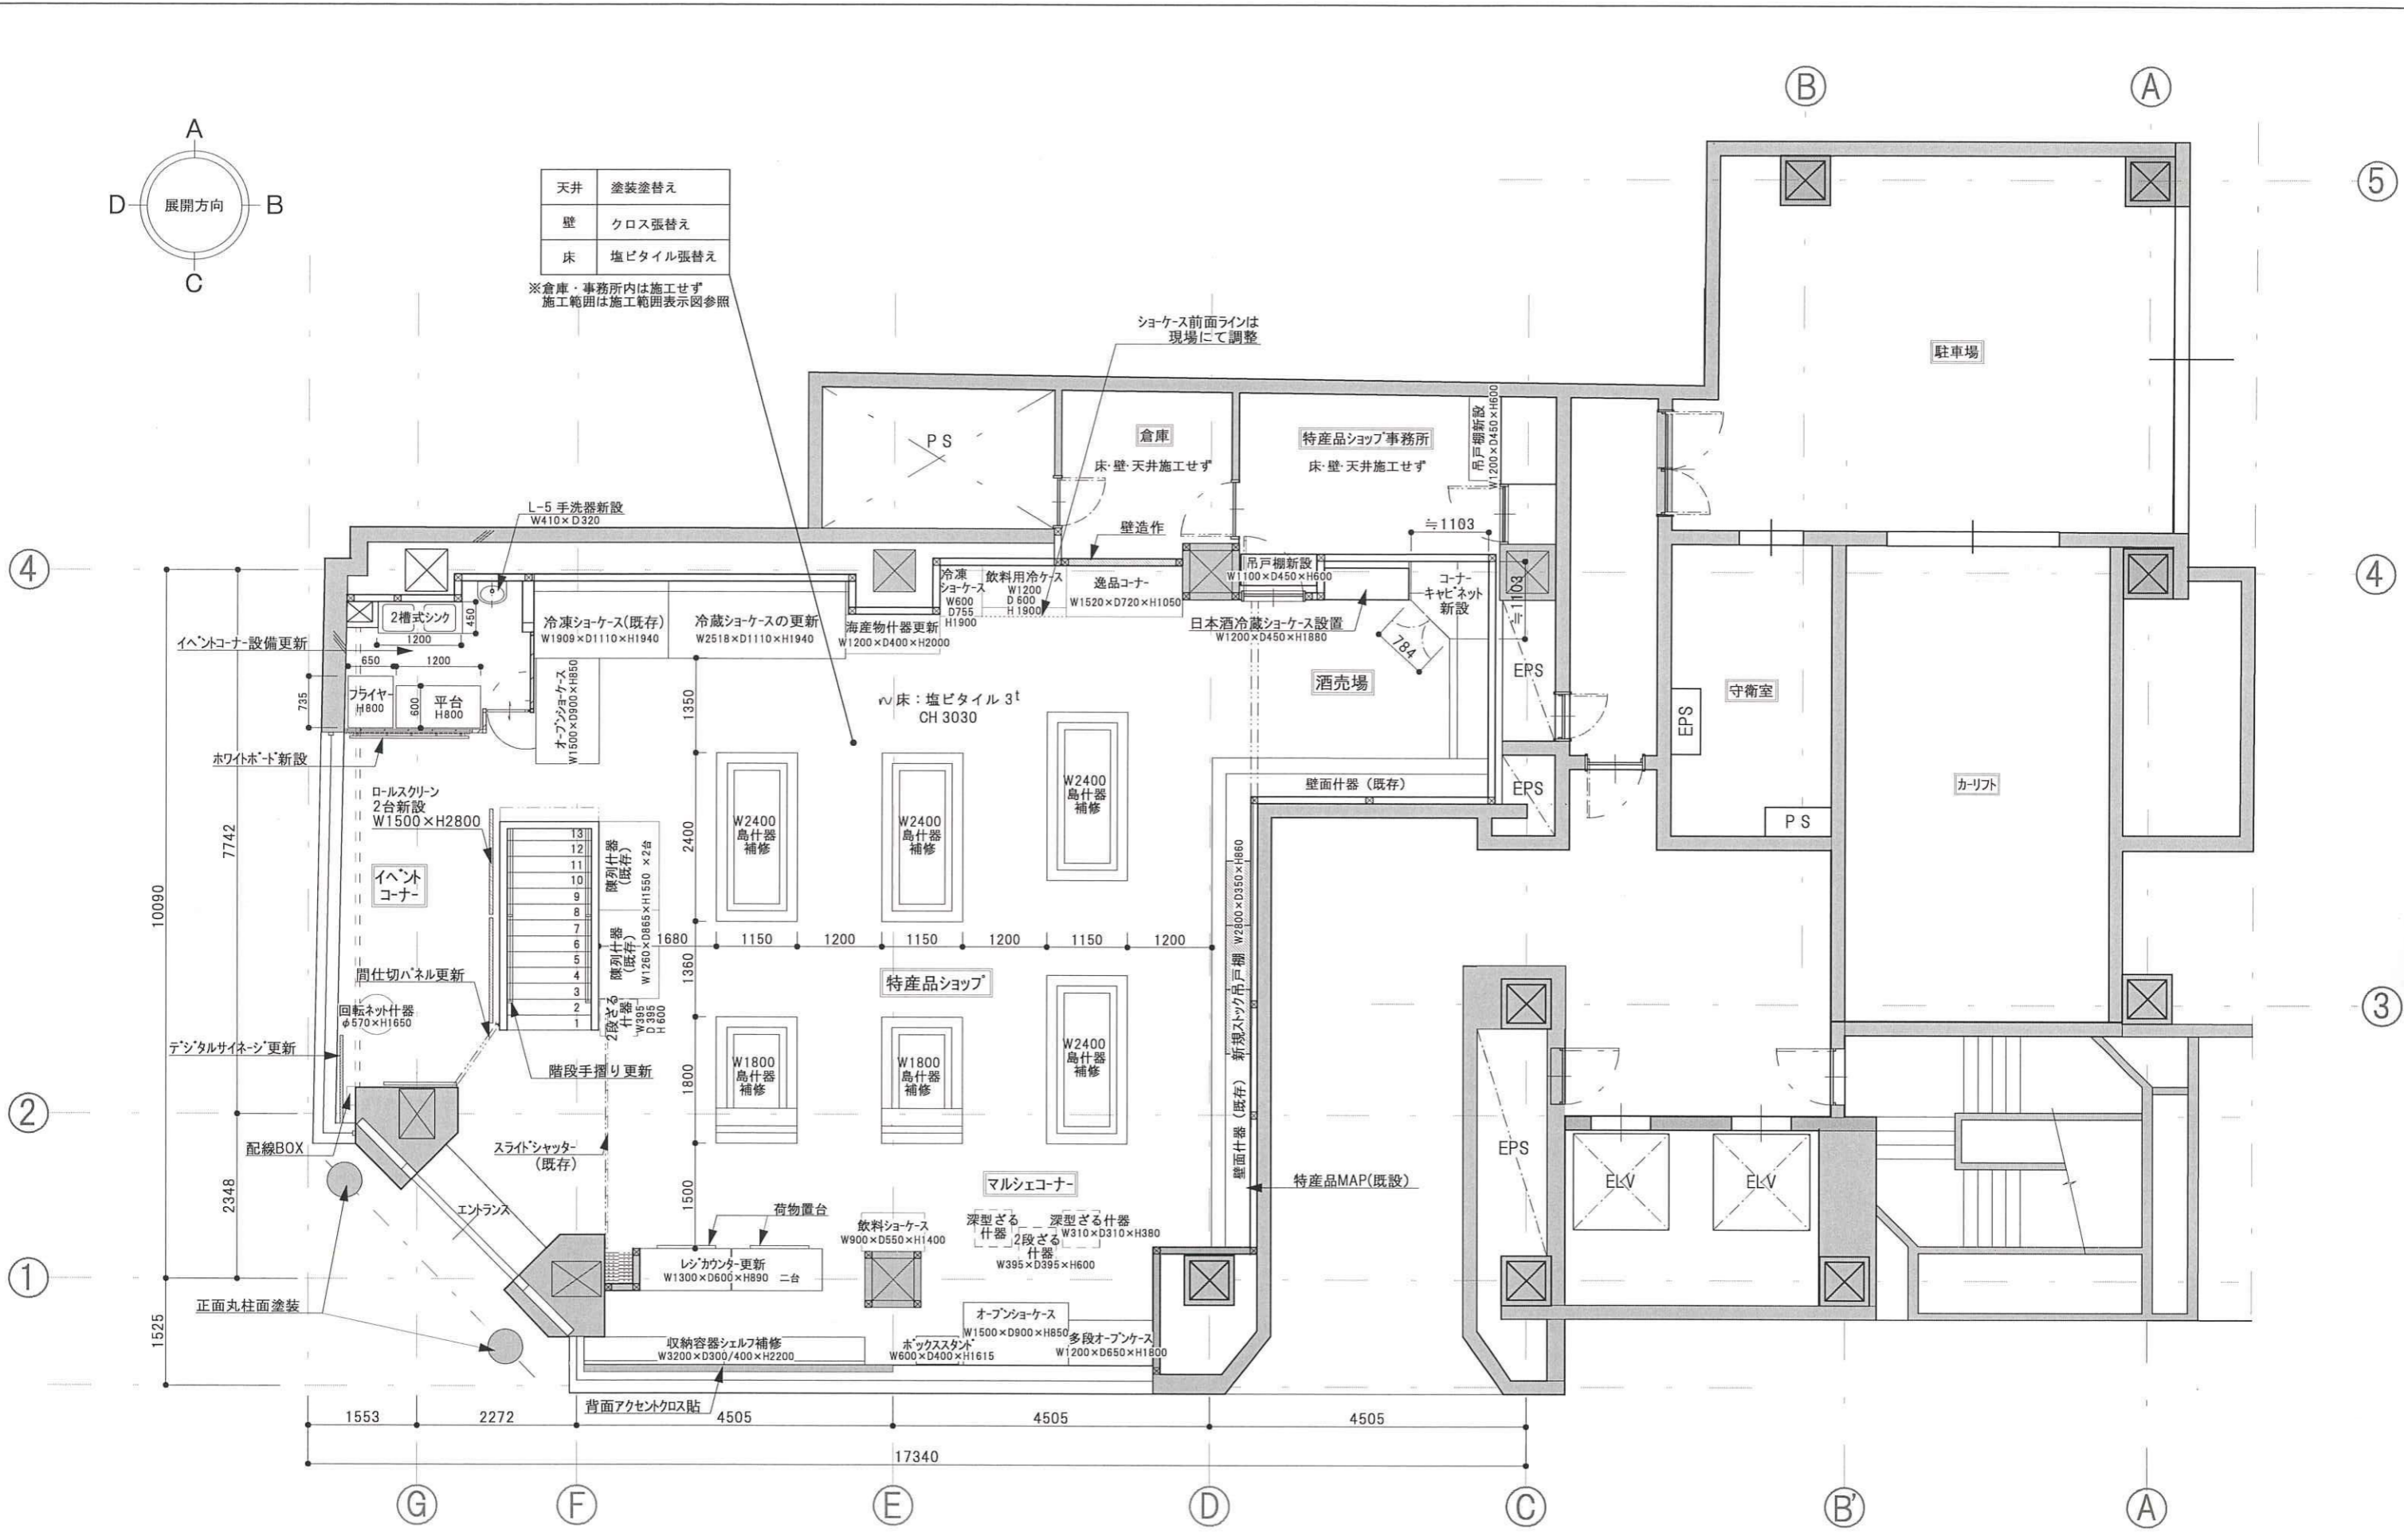

株式会社 奥住マネジメント研究所		名称 香川県・愛媛県共同アンテナショップ改修設計	
一級建築士事務所 東京都知事登録第45103号 一級建築士(大臣) 登録番号第274224号 神谷 三理砂		図名 平面図 1F	SCALE 1/60
設計 kawaguchi		作業 10月9日	訂正 11月30日
		決定	No.

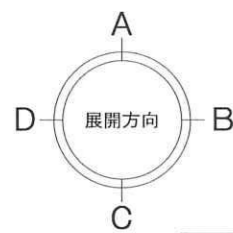


天井	クロス張替え
壁	クロス張替え
床	塩ビタイル張替え

※施工範囲は①及び
施工範囲表示図参照

小上り	
天井	クロス張替え
壁	クロス張替え
床	塗装塗替え

※施工範囲は①及び
施工範囲表示図参照

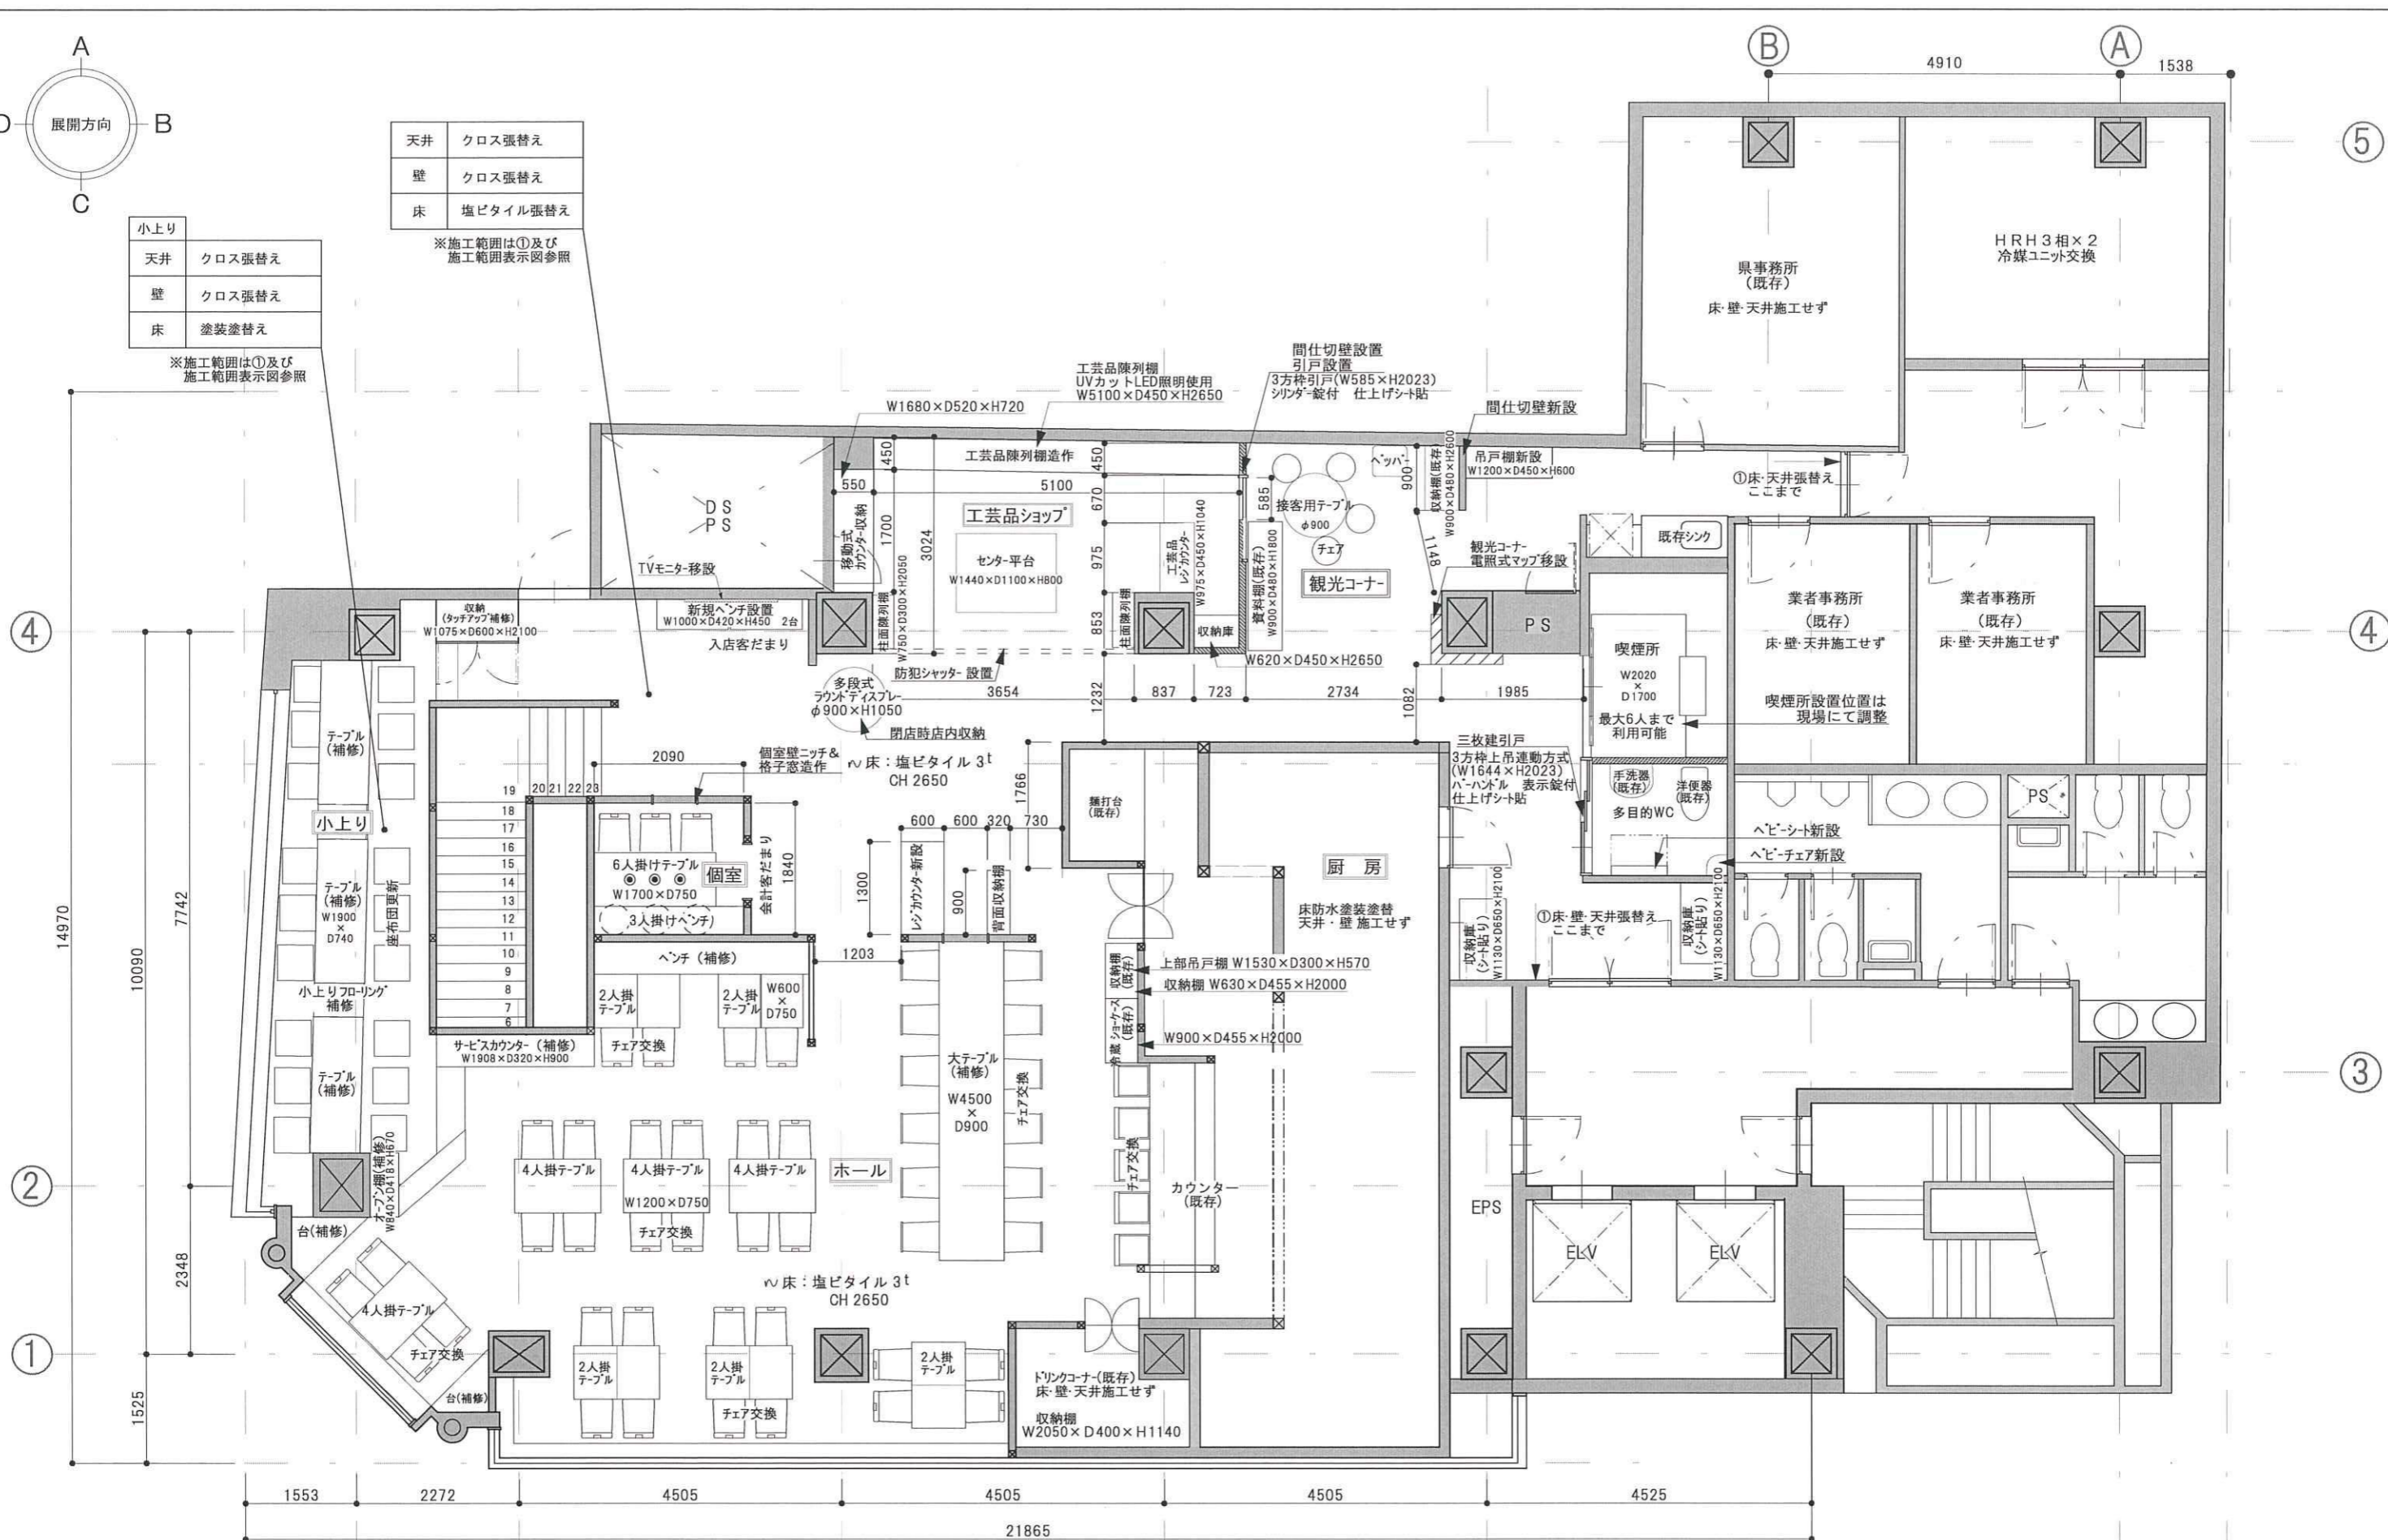

飲食店席数	カウンター： 5席
	ホール： 48席
	小上り： 18席
	個室： 6席
合計	： 77席

株式会社 奥住マネジメント研究所		名称 香川県・愛媛県共同アンテナショップ改修設計	
一級建築士事務所 東京都知事登録第45103号		図名 平面図 2F	
一級建築士(大臣) 登録番号第274224号 神谷 三理砂		SCALE 1/60	
設計 kawaguchi		作業	訂正
		10月12日	11月30日
			No.