


太田上町志度線 供用開始 平面図

S=1:500

供用開始 L=22.0m

- 凡例
- 供用開始区域.....赤色
 - 供用済区域.....黄色
 - 未供用区域.....赤色斜線
 - その他.....黄色斜線

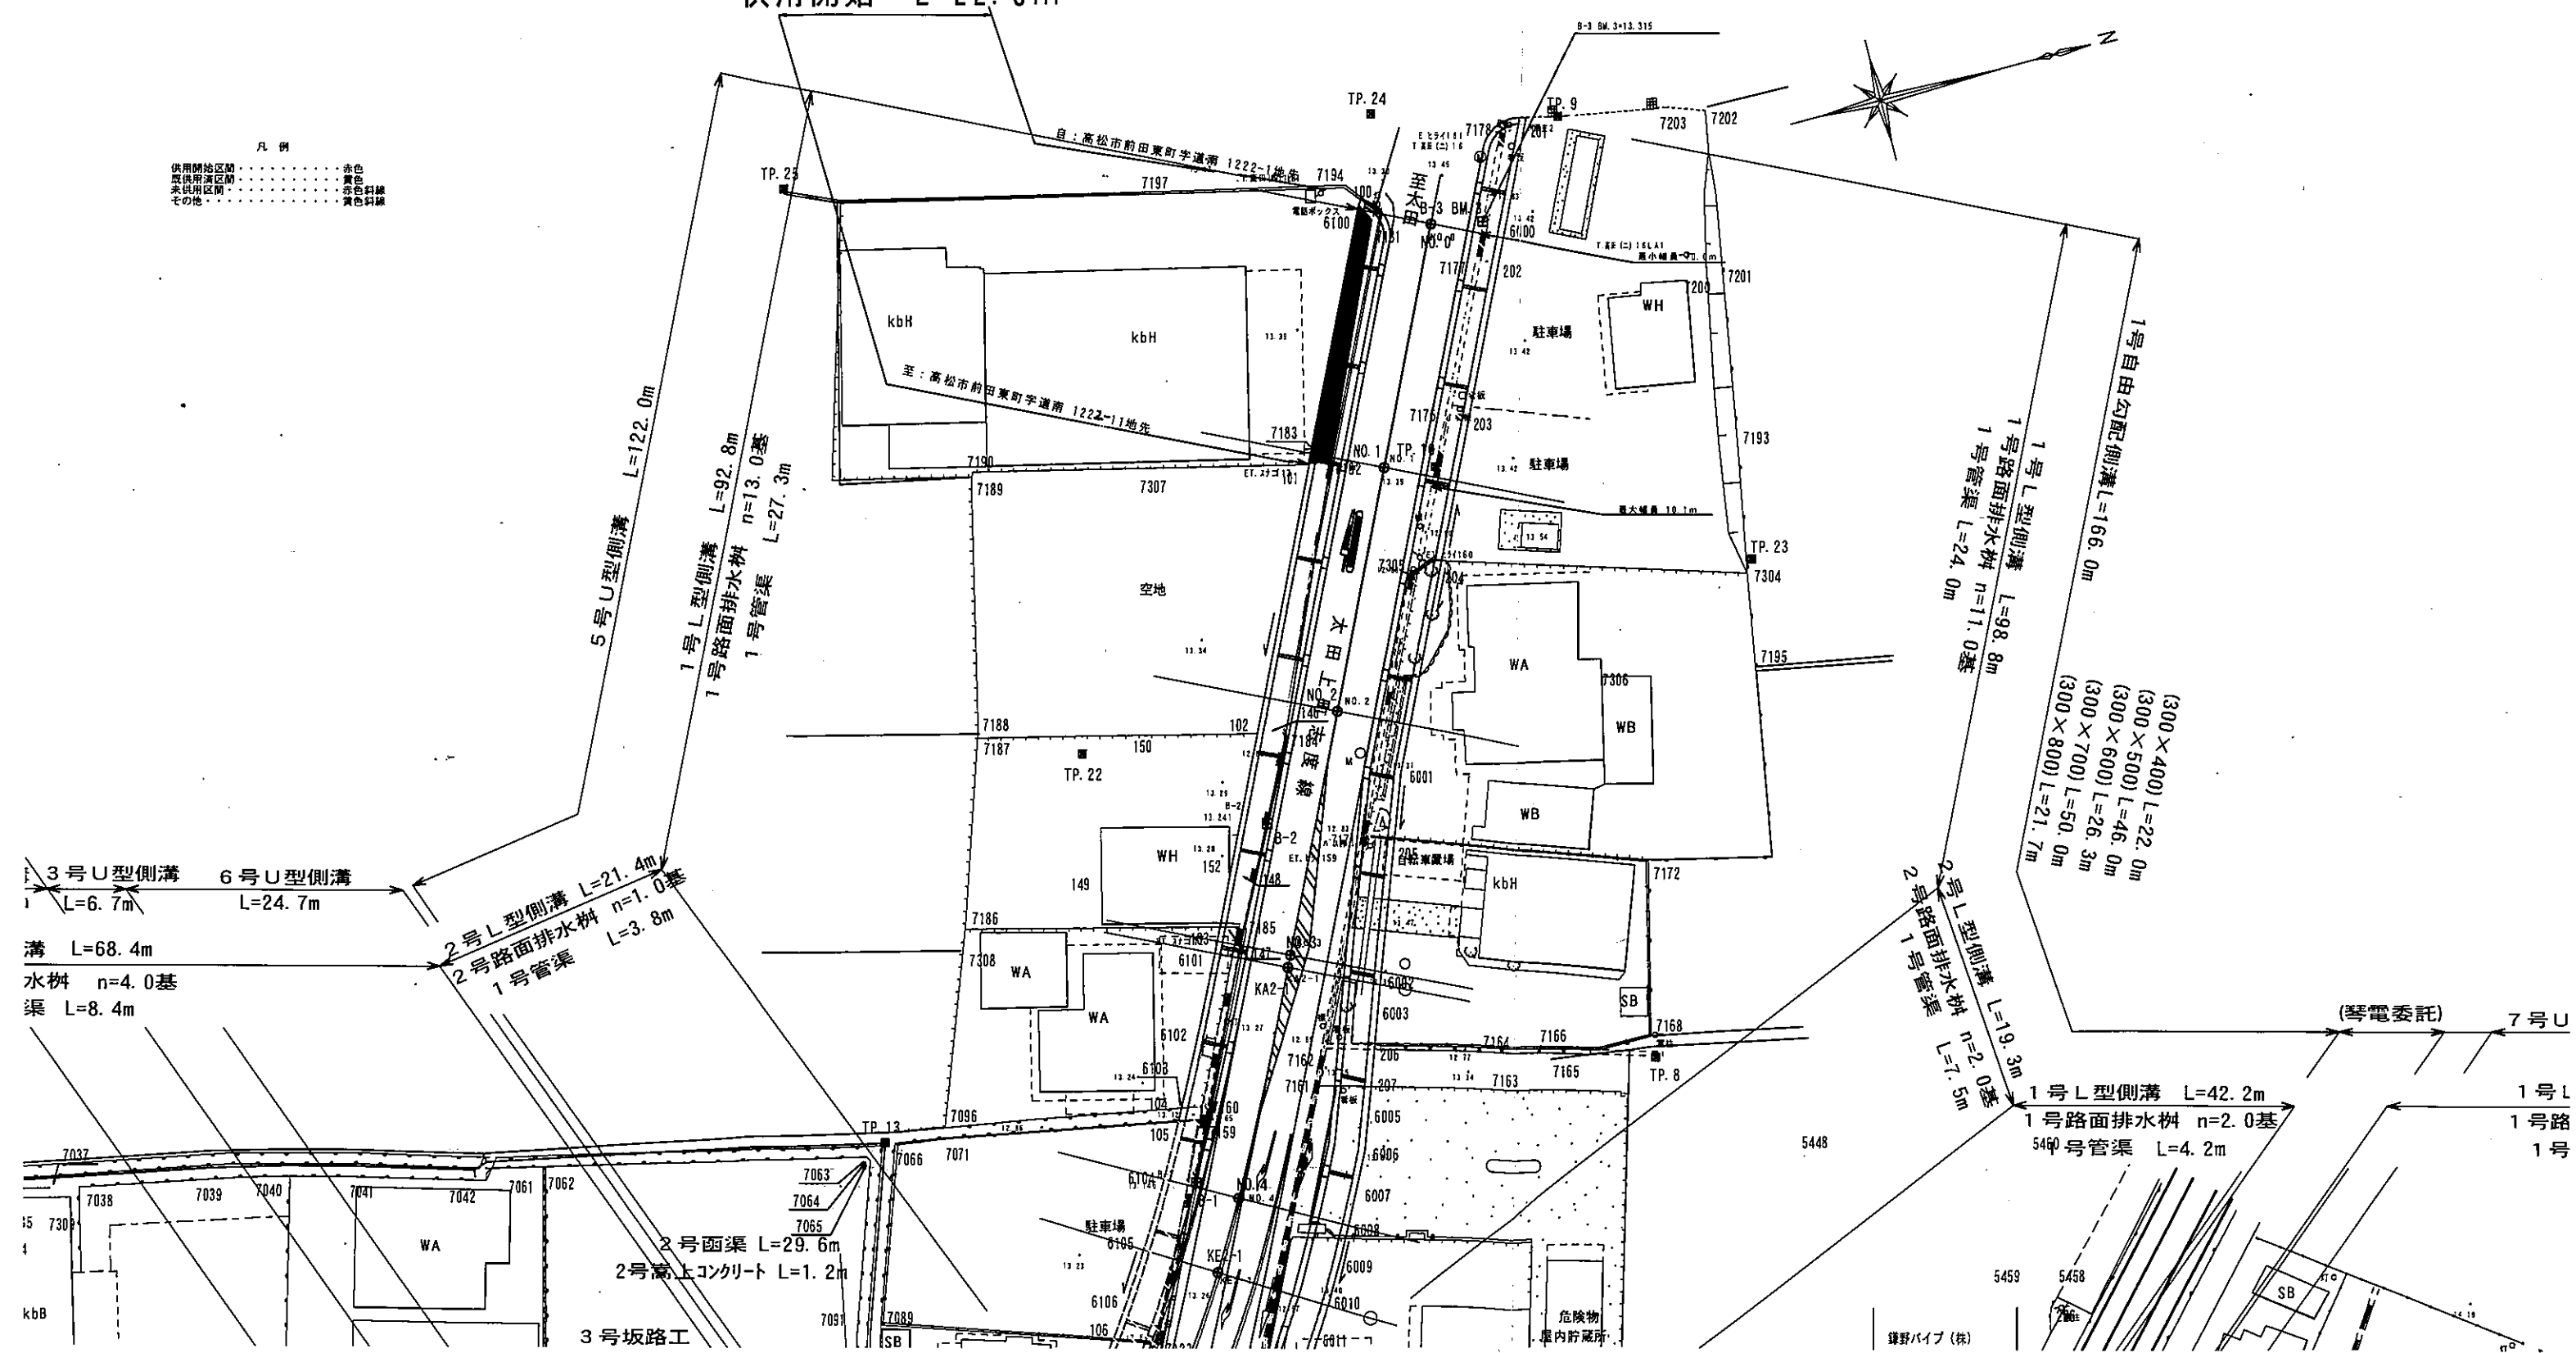

(電委託)

7号U
1号L
1号路
1号

鎌野ハイブ(株)