
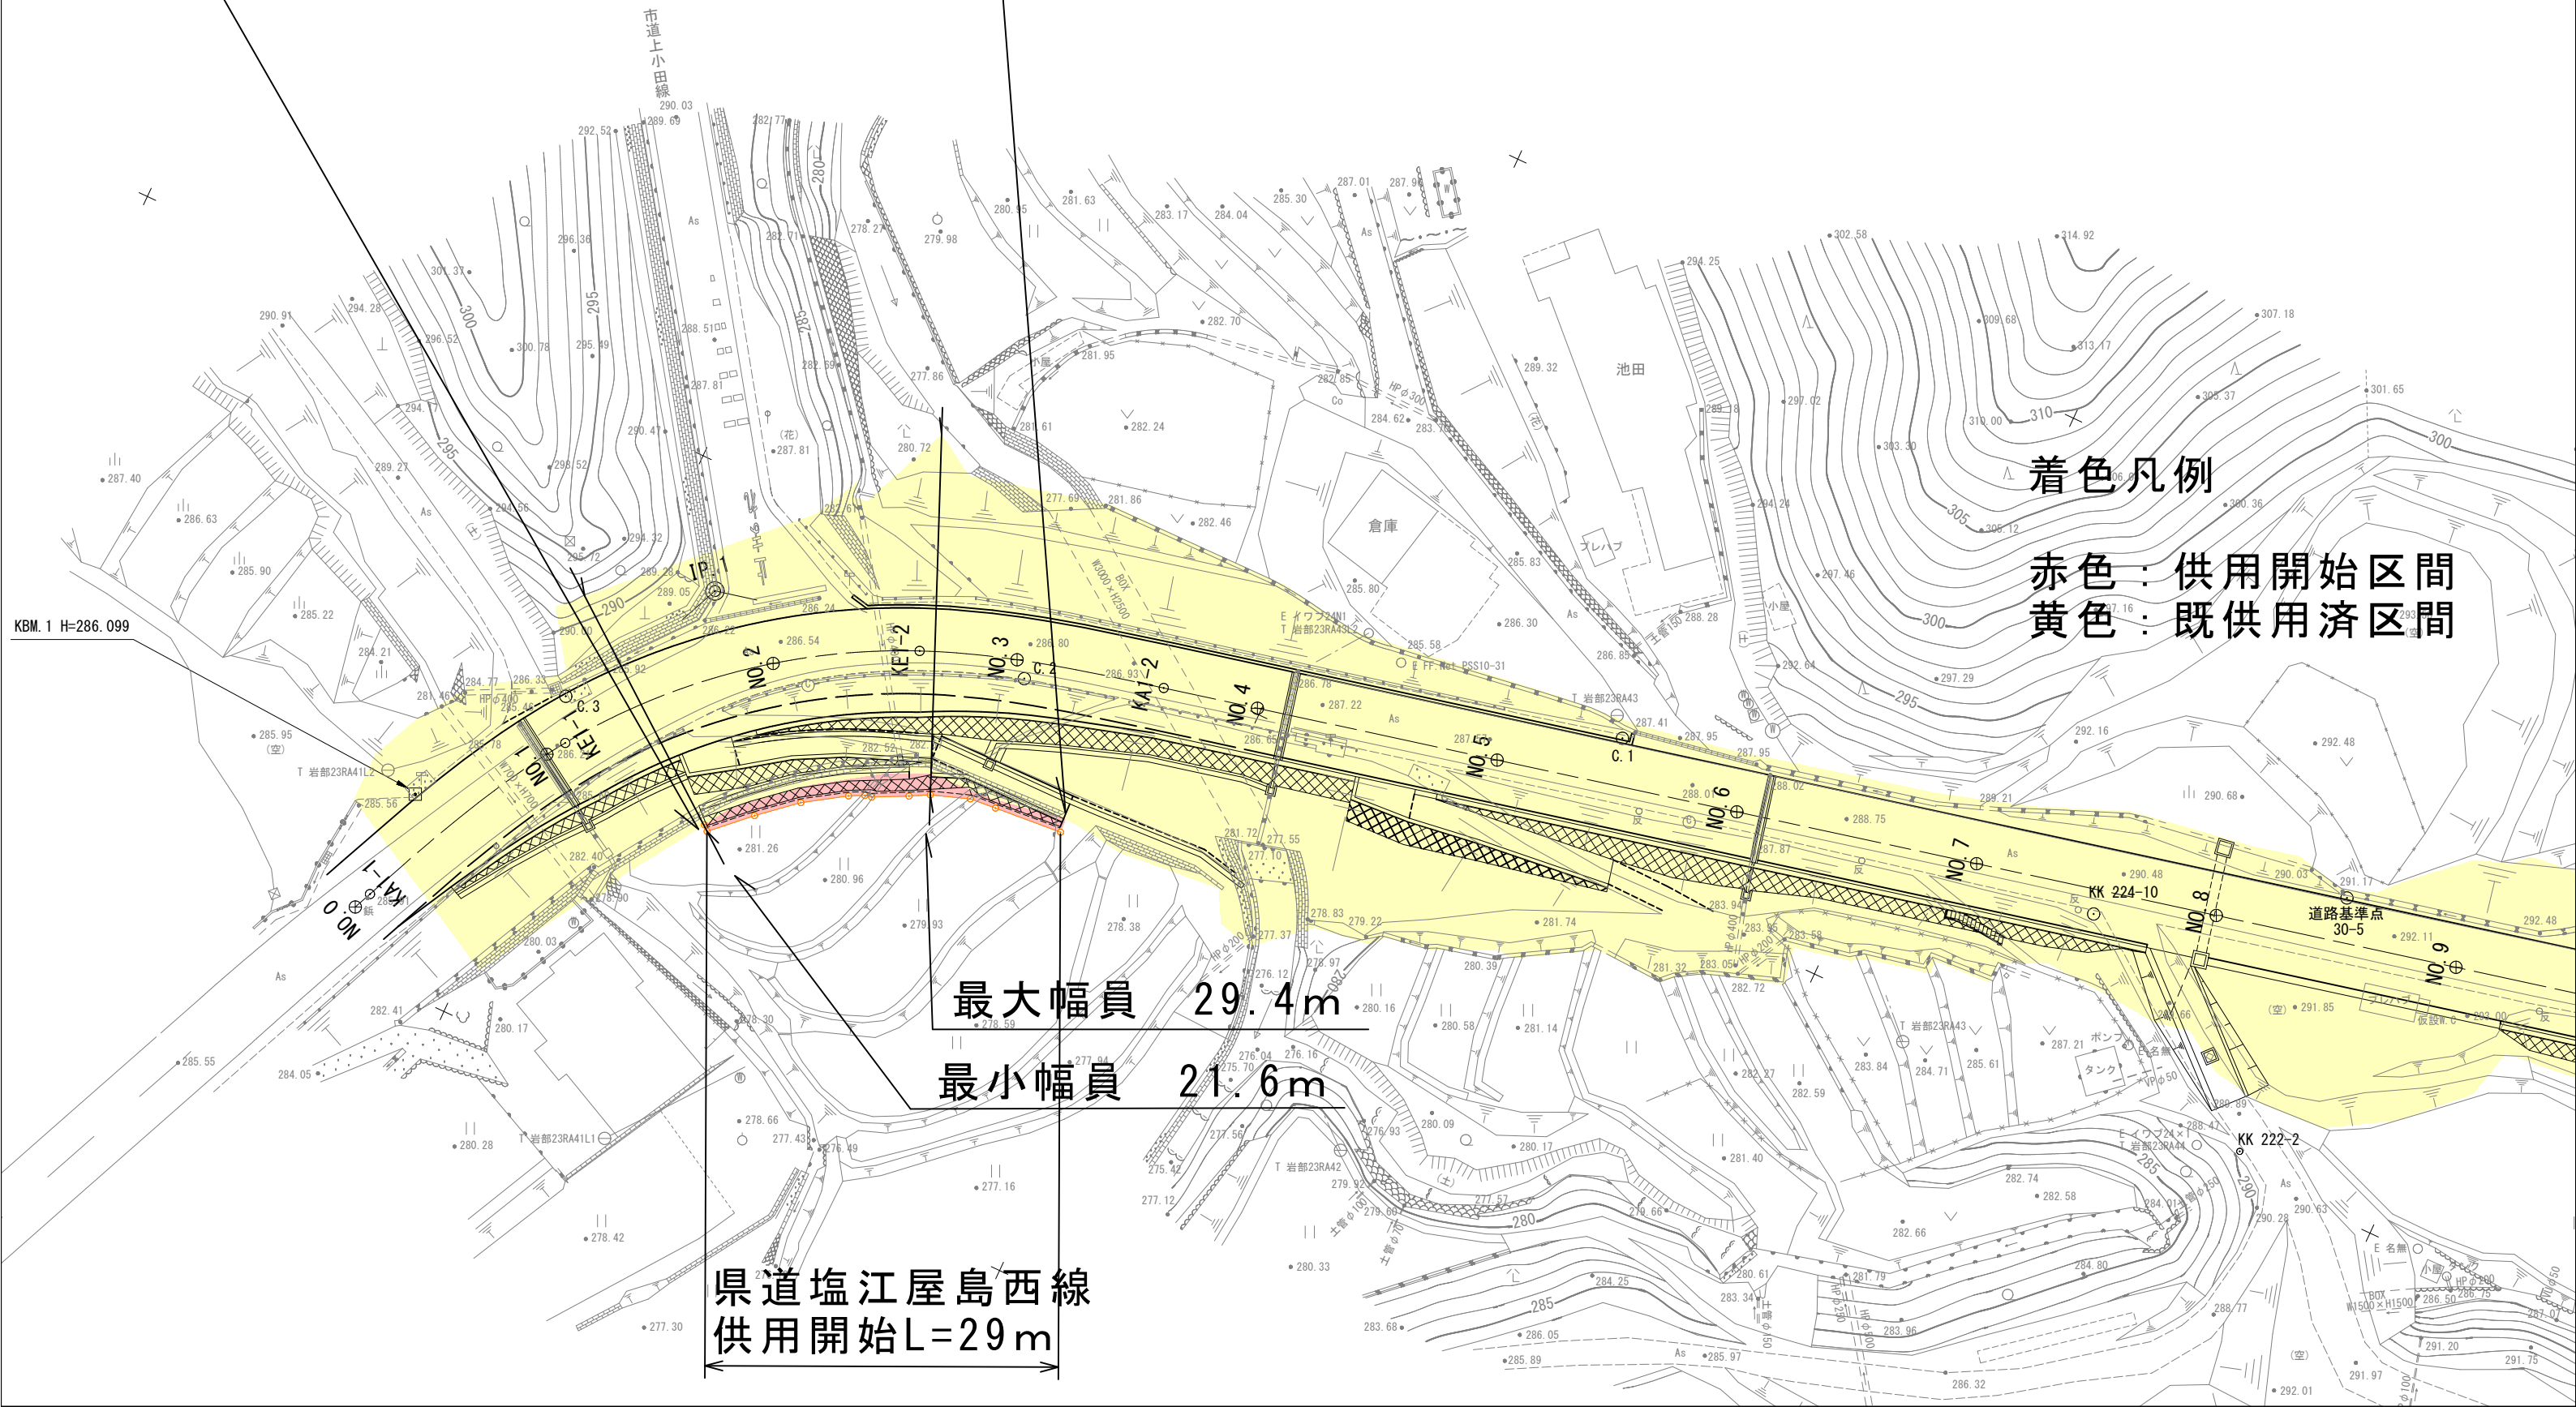


平面図

S=1:500

起点：高松市塩江町安原上字小田1702番1地先

終点：高松市塩江町安原上字小田1099番地先

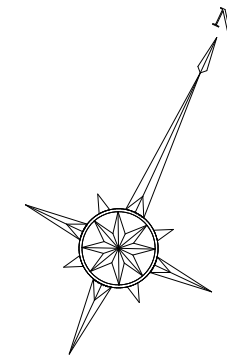

着色凡例

赤色：供用開始区間
黄色：既供用済区間

最大幅員 29.4m
最小幅員 21.6m

県道塩江屋島西線
供用開始L=29m

KBM. 1 H=286.099