平　面　図　S=1:500

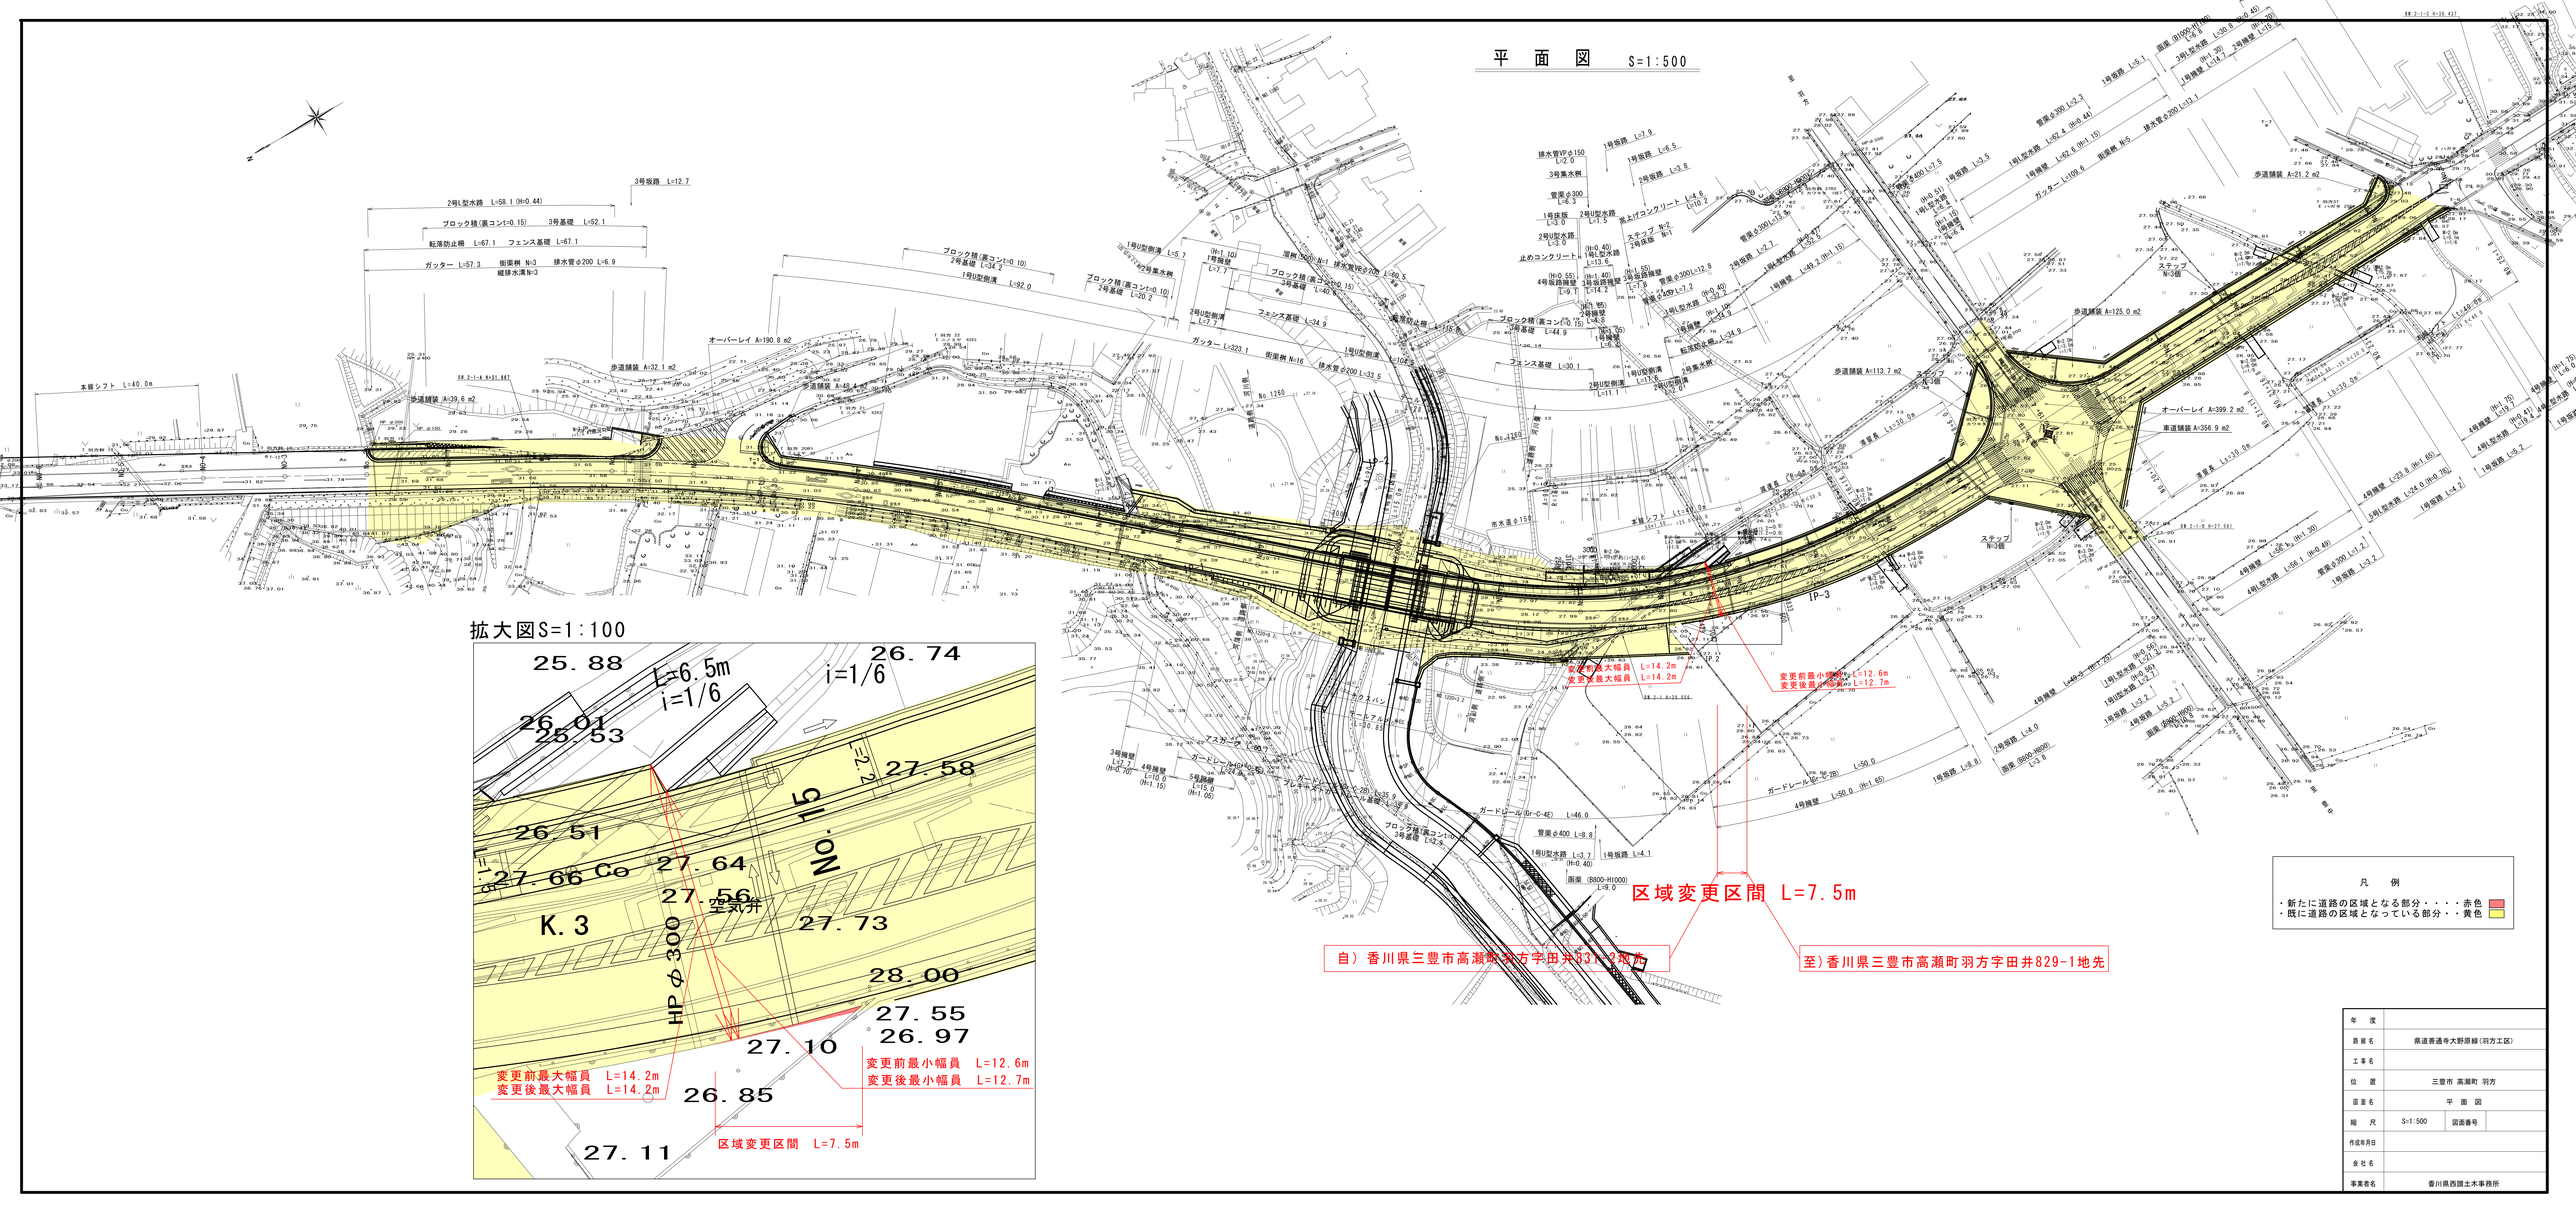

年　度	
路線名	県道善通寺大野原線(羽方工区)
工事名	
位　置	三豊市 高瀬町 羽方
図面名	平　面　図
縮　尺	S=1:500　図面番号
作成年月日	
会社名	
事業者名	香川県西讃土木事務所