県道粟井観音寺線

観音寺市粟井町

平面図　S=1:500

供用開始　延長　L=160m

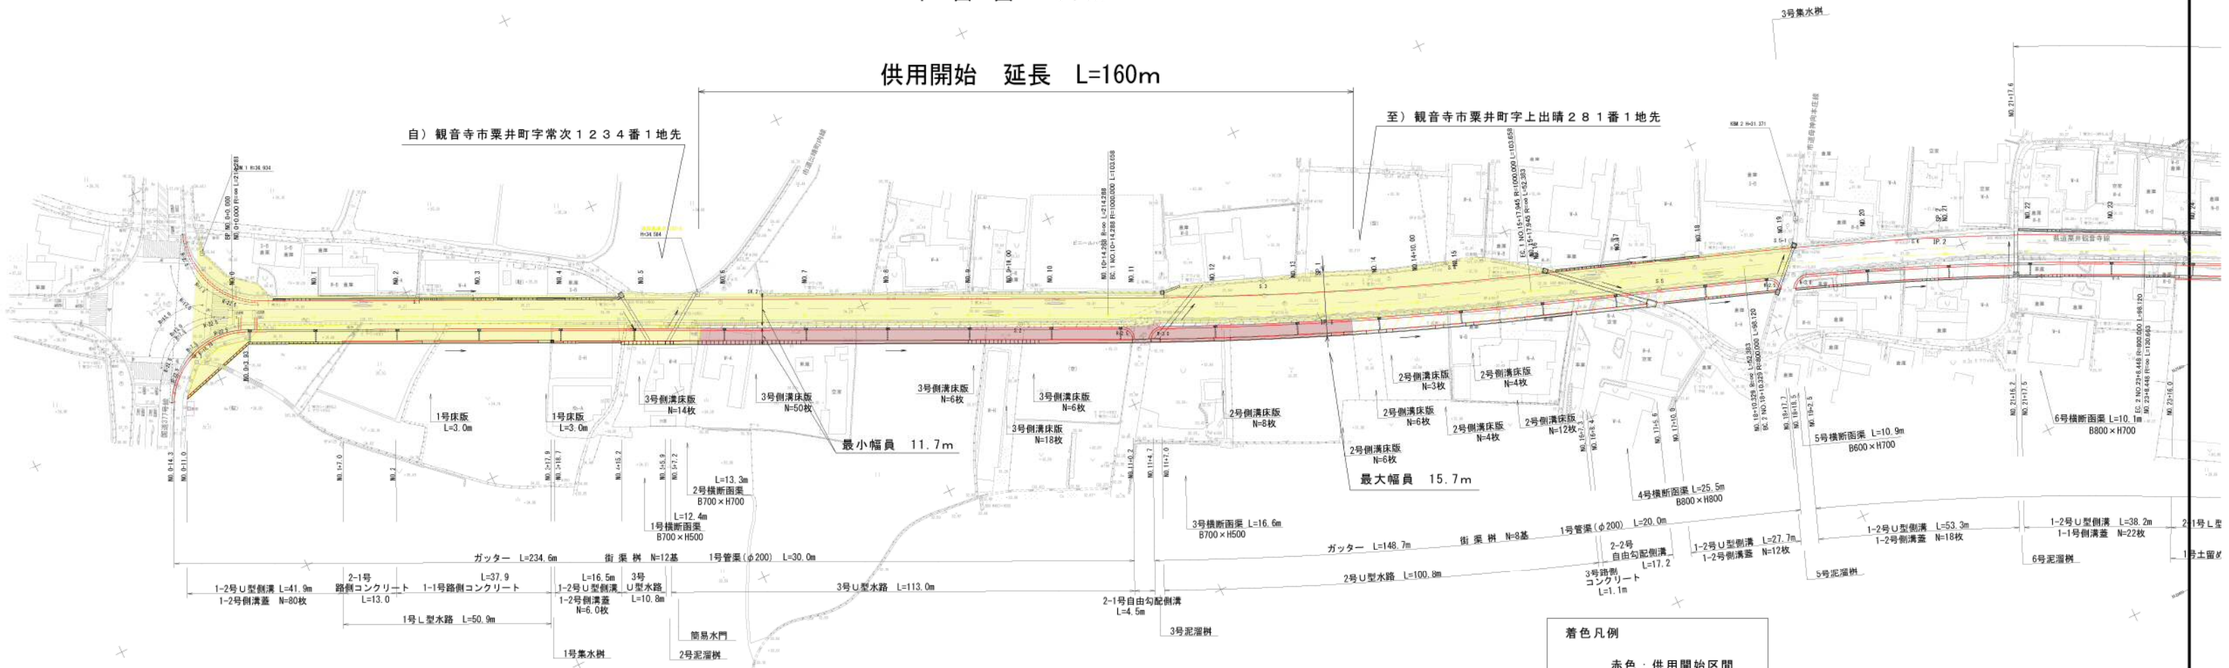

着色凡例

赤色：供用開始区間

黄色：既供用済区間

赤色斜線：未供用区間

黄色斜線：その他

年度	平成　年度　設計図
路線名	県道粟井観音寺線
工事名	平面図
位置	観音寺市粟井町
図面名	
縮尺	1:500　図面番号
作成年月日	平成　年　月　日
会社名	
事業者名	香川県西讃土木事務所