県道石田東志度線　平面図　S=1:500

新たに道路の区域となる部分

既に道路の区域となっている部分

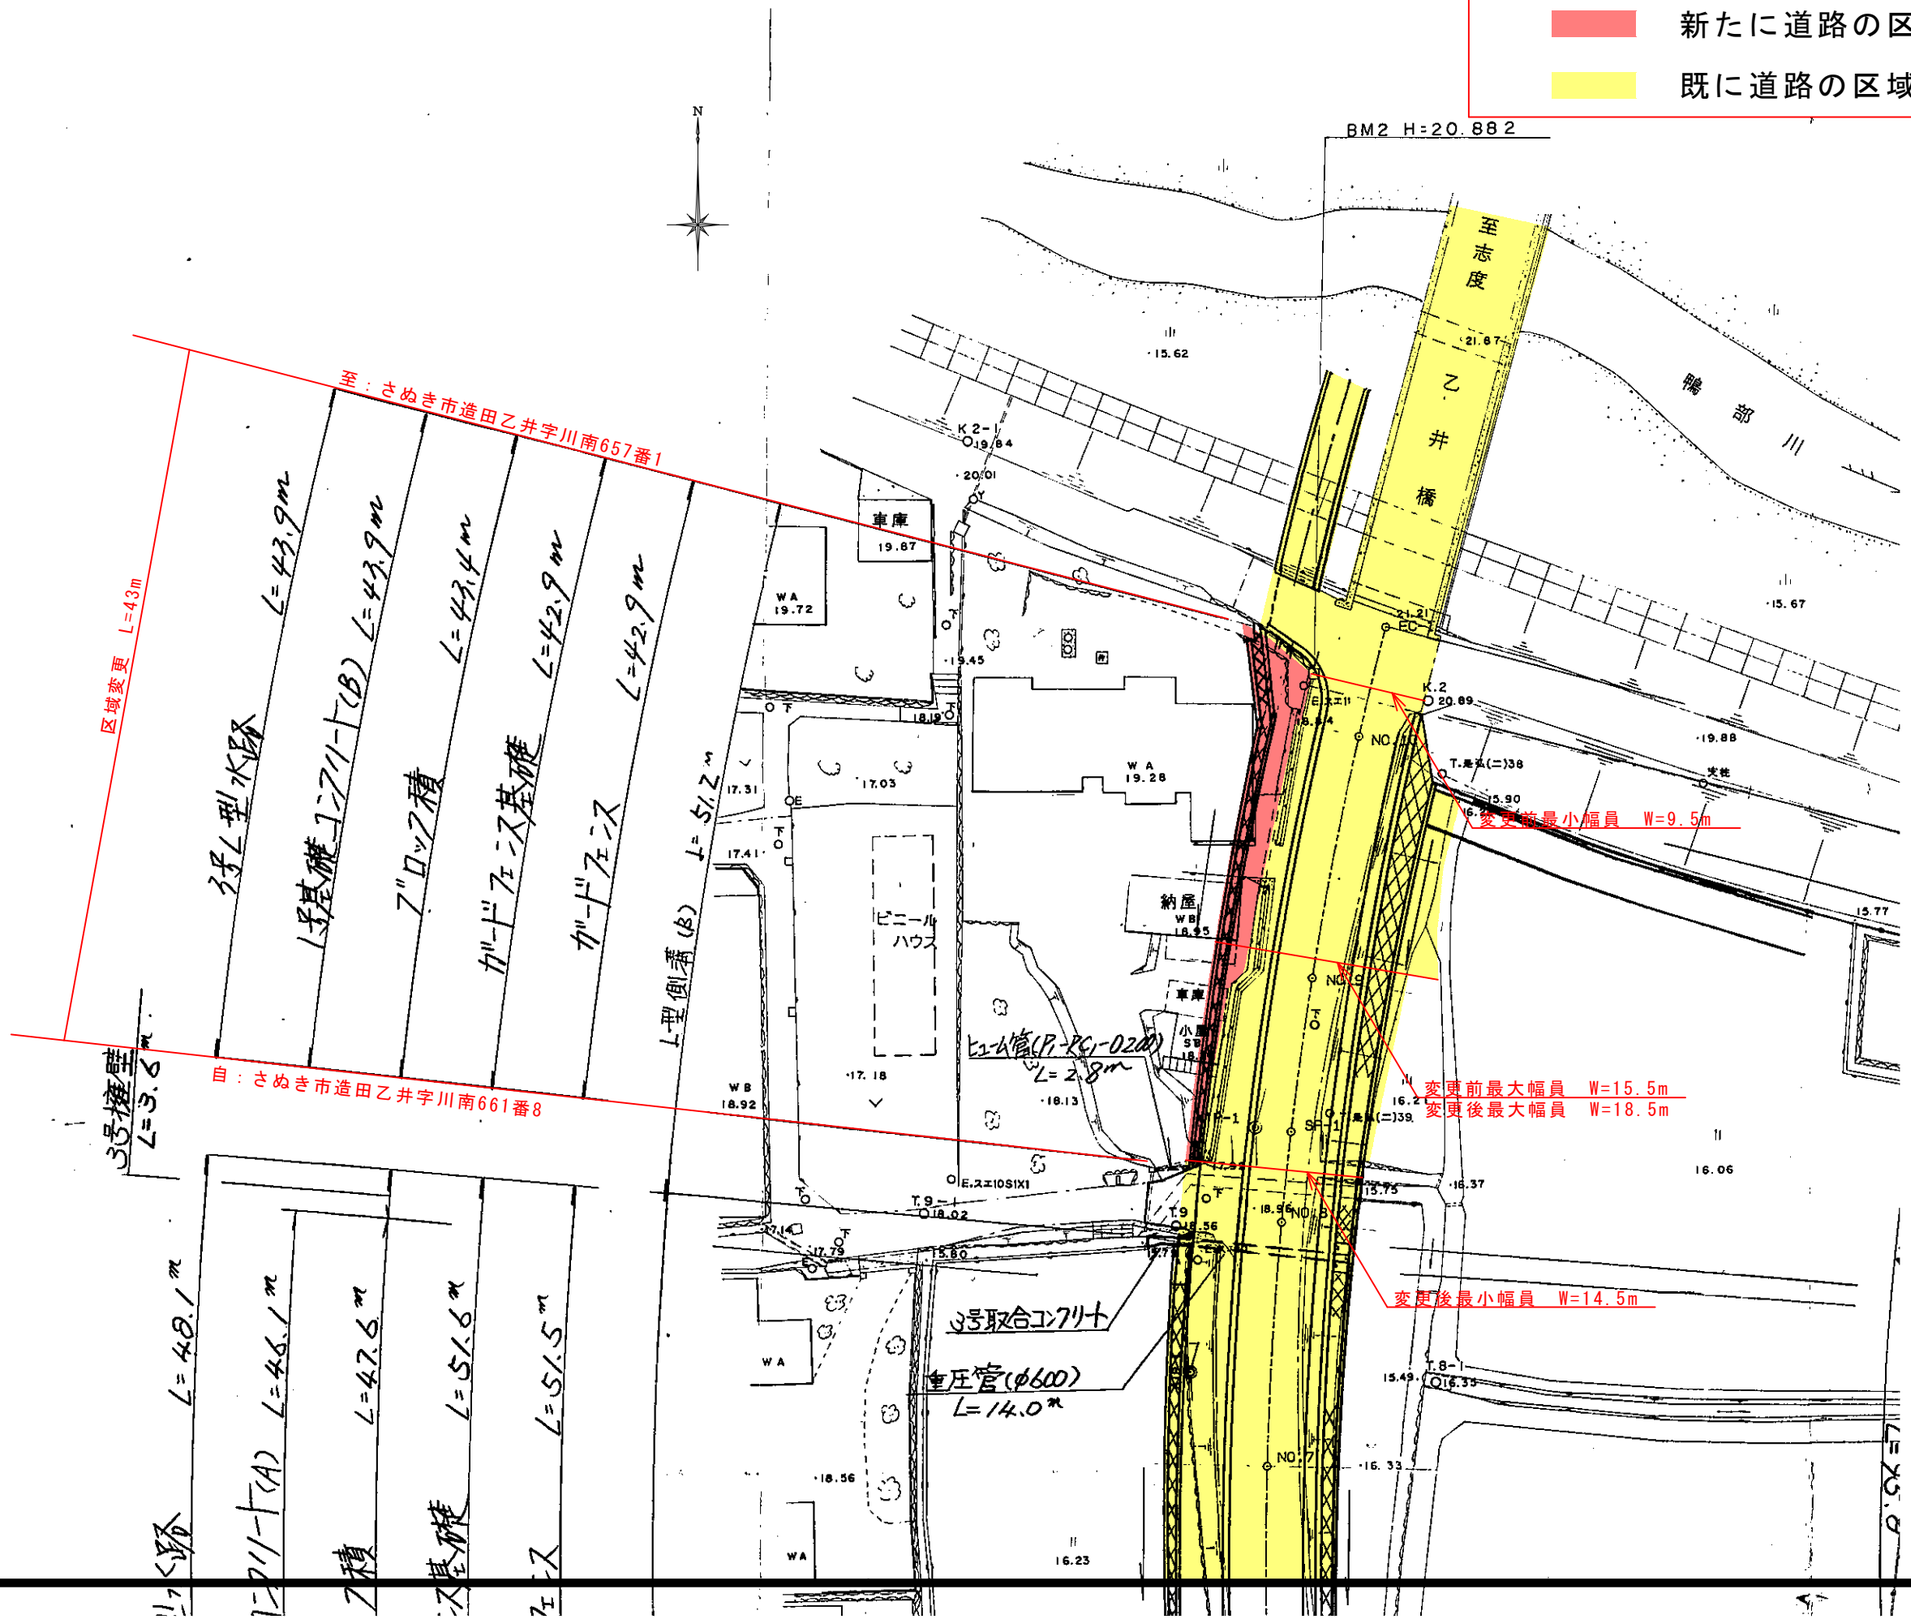

年度	
路河川名等	県道石田東志度線
工事名	
位置	さぬき市造田乙井
図面名	平面図
縮尺	1/500　図面番号
作成年月日	
会社名	
事業者名	香川県長尾土木事務所