


位置図 S=1:50000

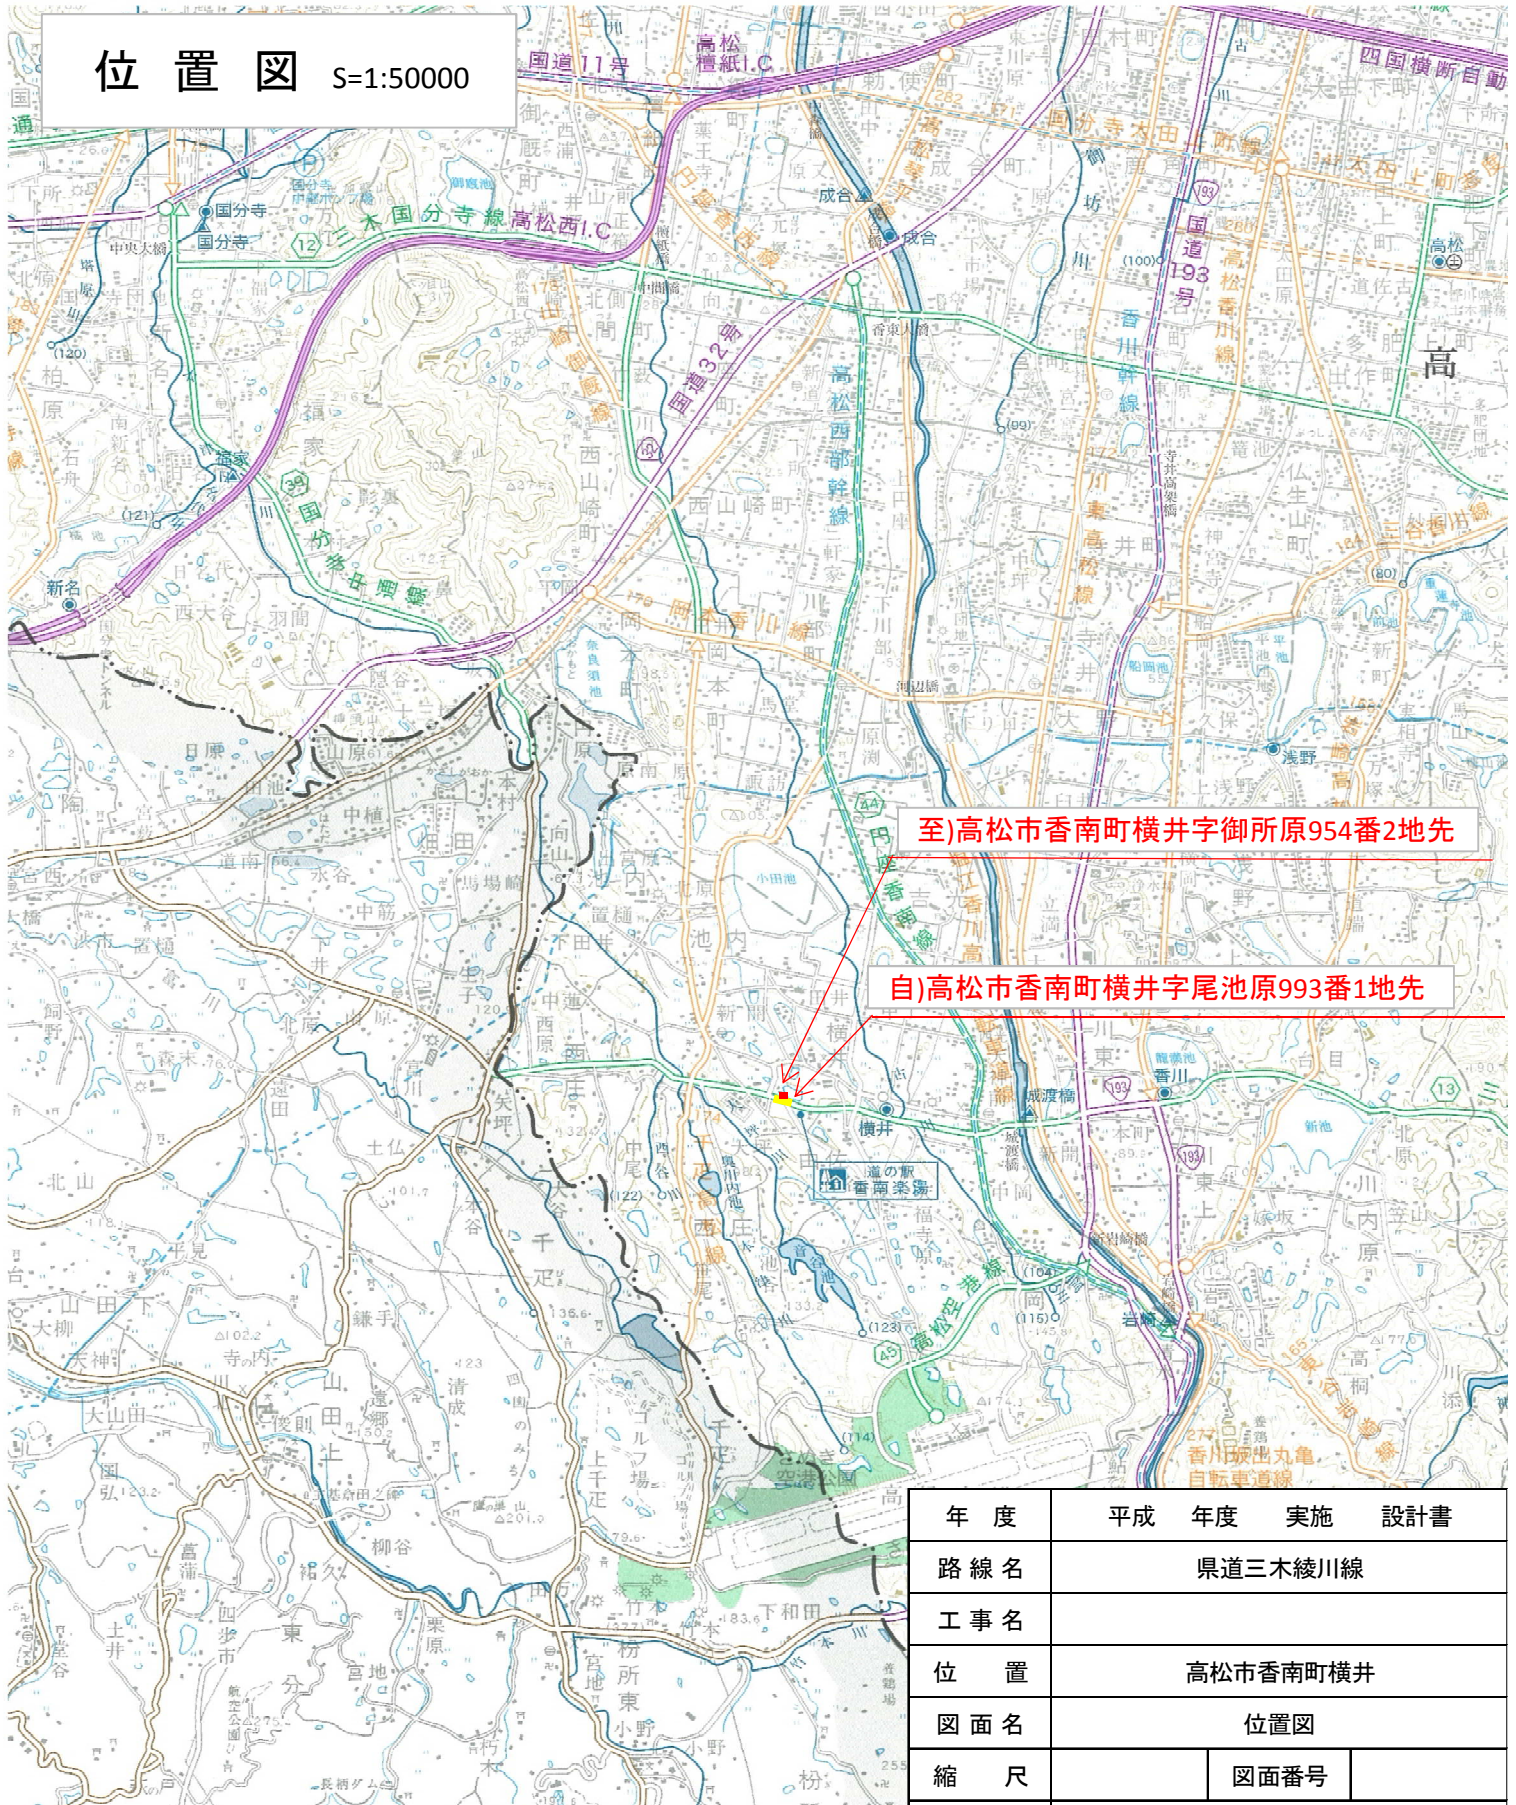

この地図は、測量法第29条に基づく承認「平28四複、第62号」を得て、国土地理院発行の5万分の1地形図を複製したものを、一部転載したものである。

年度	平成	年度	実施	設計書
路線名	県道三木綾川線			
工事名	高松市香南町横井			
位置	位置図			
図面名	図面番号			
縮尺	図面番号			
作成年月日	平成	年	月	日
会社名				
設計者	香川県高松土木事務所			