


県道長尾丸亀線平面図 S=1:500

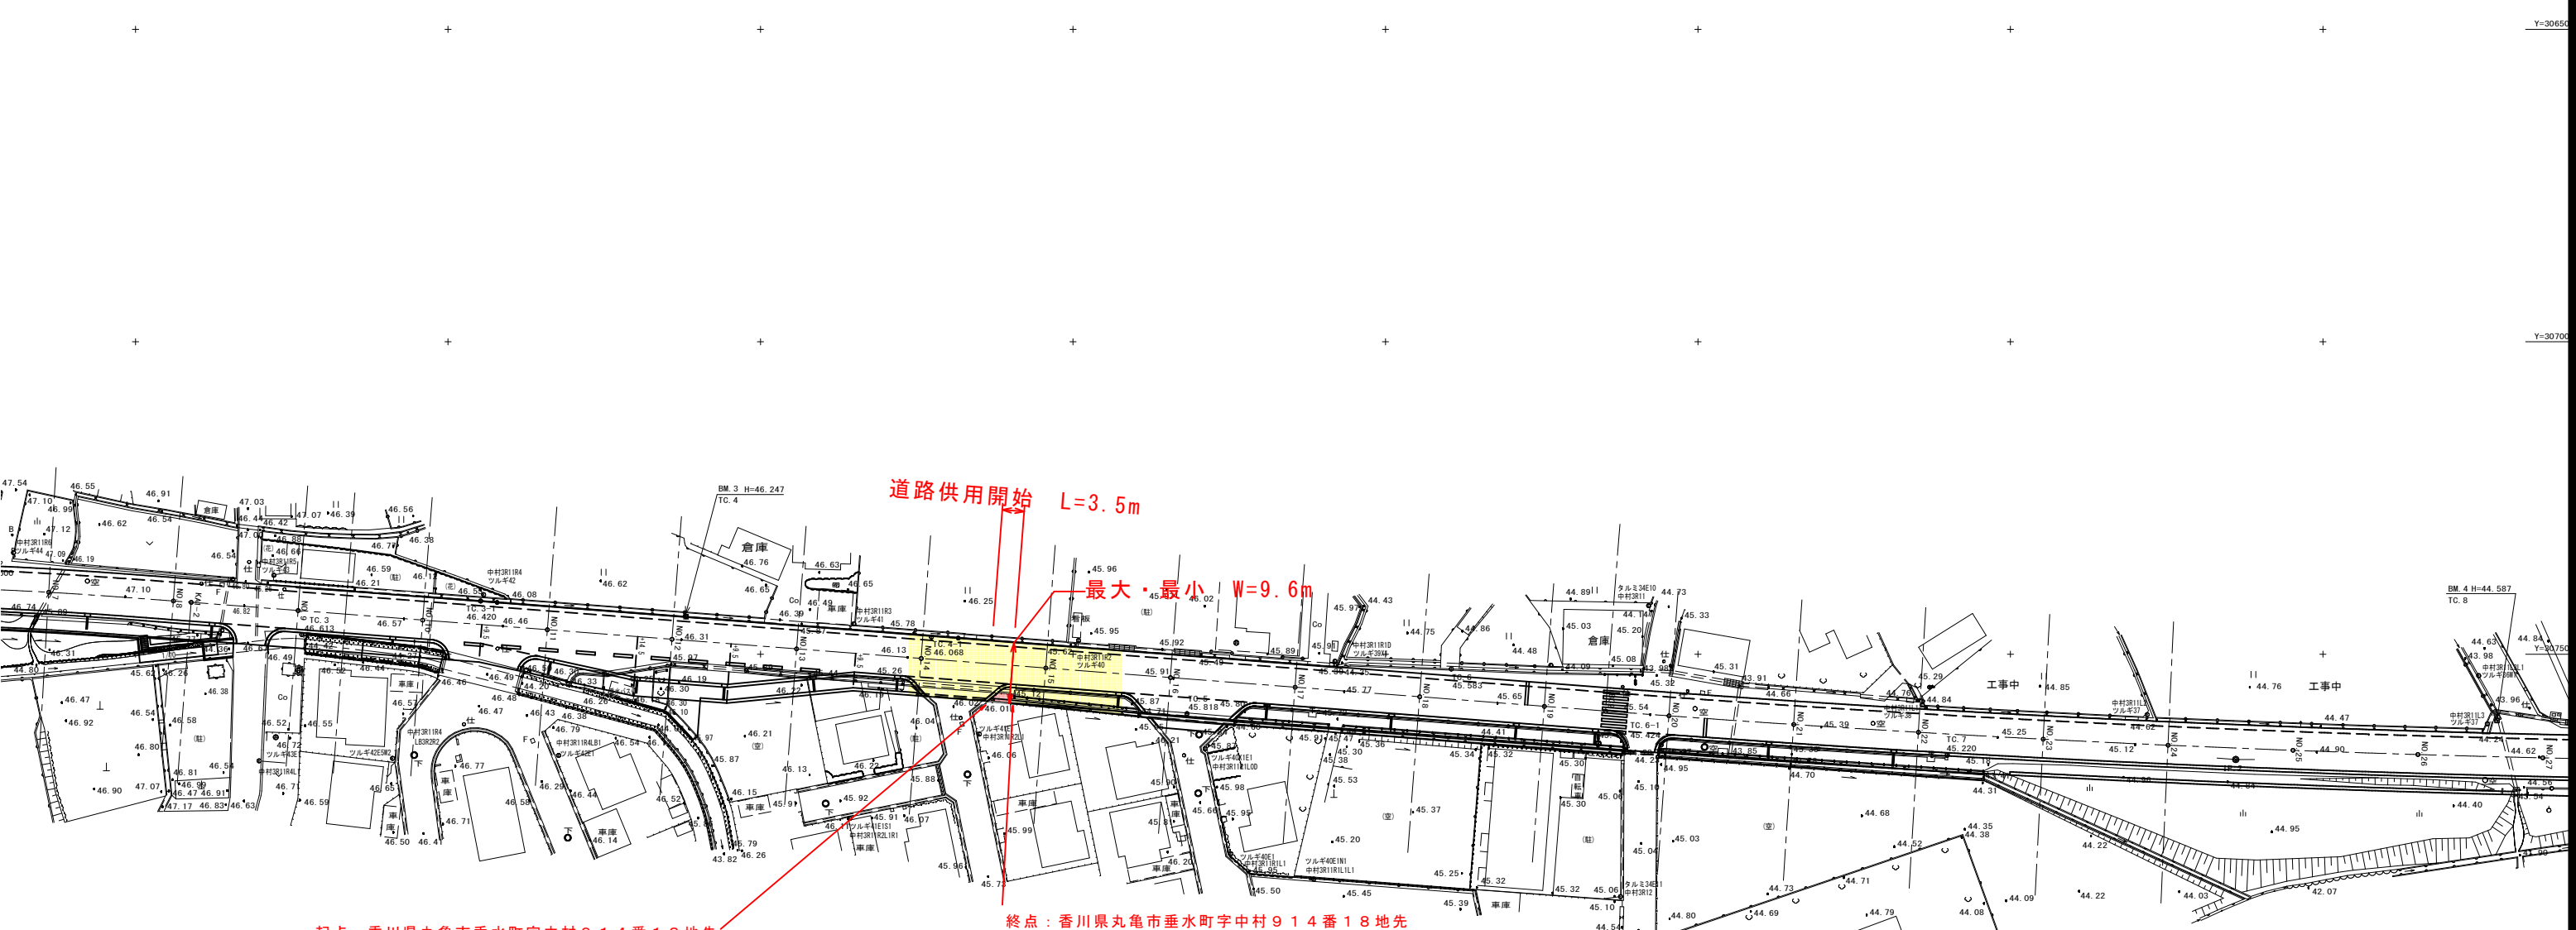

起点：香川県丸亀市垂水町字中村914番18地先

終点：香川県丸亀市垂水町字中村914番18地先

| | |
|------|--------------|
| IPNO | 2 |
| IA | 4-08-14 |
| R | -2800.000 |
| TL | 101.135 |
| CL | 202.182 |
| SL | 1.826 |
| BC | NO.19+9.820 |
| SP | NO.24+10.911 |
| EC | NO.29+12.002 |

| | |
|-------|-----------------|
| 年 度 | 平成29年度 供用開始 |
| 路河川名等 | 県道長尾丸亀線（垂水工区） |
| 工 事 名 | 交通安全施設工事 |
| 位 置 | 丸亀市垂水町 |
| 図 面 名 | 平面図 |
| 縮 尺 | 1/500 図面番号 1/16 |
| 作成年月日 | 平成 年 月 日 |
| 会 社 名 | |
| 事業者名 | 香川県中讃土木事務所 |