


平面図 S=1:500

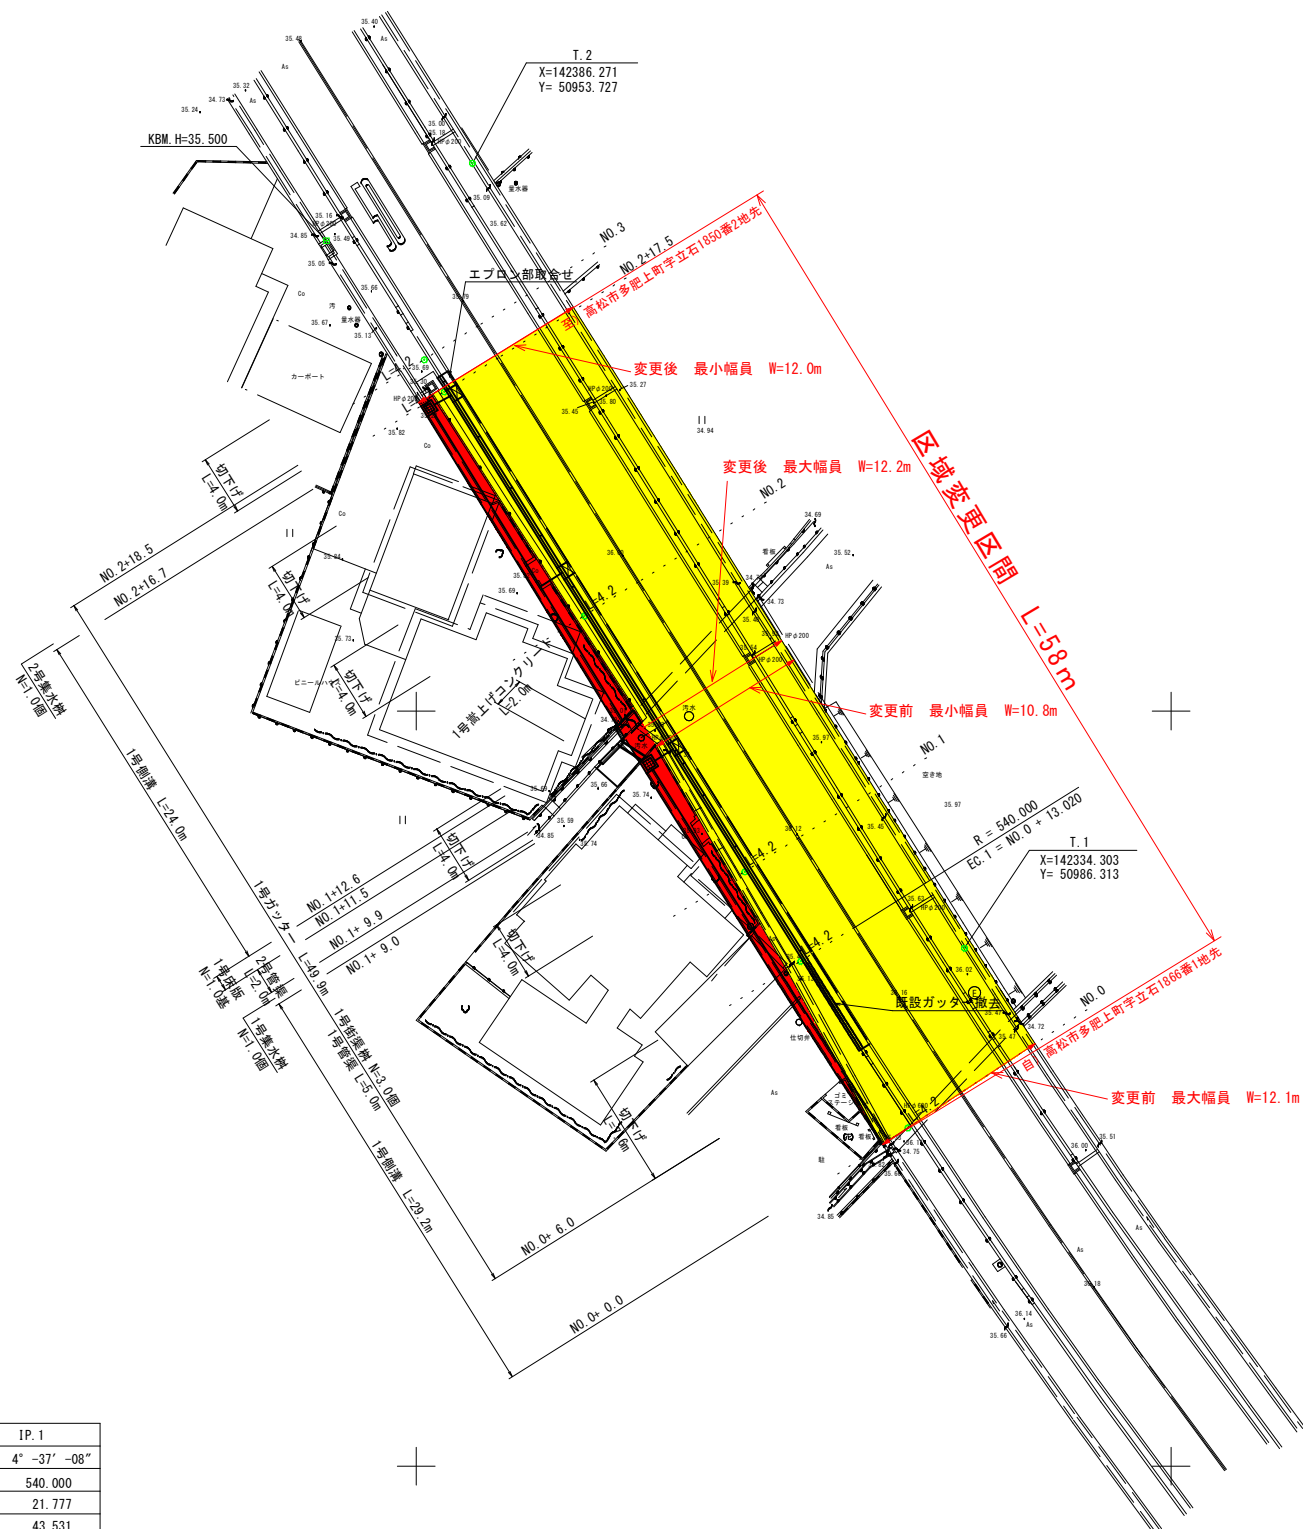

中心点座標一覧表		
点名	X	Y
IP-1	142317.213	50990.596
BC.1	142299.747	51003.603
SP.1	142317.461	50990.958
EC.1	142335.670	50979.037
NO.0	142324.720	50986.080
NO.1	142341.586	50975.333
NO.2	142358.536	50964.717
NO.2+17.5	142373.368	50955.429
NO.3	142375.486	50954.102



・凡例

- 新たに道路の区域となる部分 ■ 赤
- 既に道路の区間となっている部分 ■ 黄

IP.1	
IA	4° -37' -08"
R	540.000
TL	21.777
CL	43.531
SL	0.439

※ 車両出入り口の切下げ位置及び切下げ幅は、協議により決定すること。

年 度	平成 30 年度	設計図
路 線 名	県道三木国分寺線 (多肥上町工区)	
工 事 名	交通安全施設工事	
位 置	高松市 多肥上町	
図 面 名	平面図	
縮 尺	1/500	図面番号
作成年月日	平成 年 月 日	
会 社 名		
事 業 者 名	香川県高松土木事務所	