


# 位置図

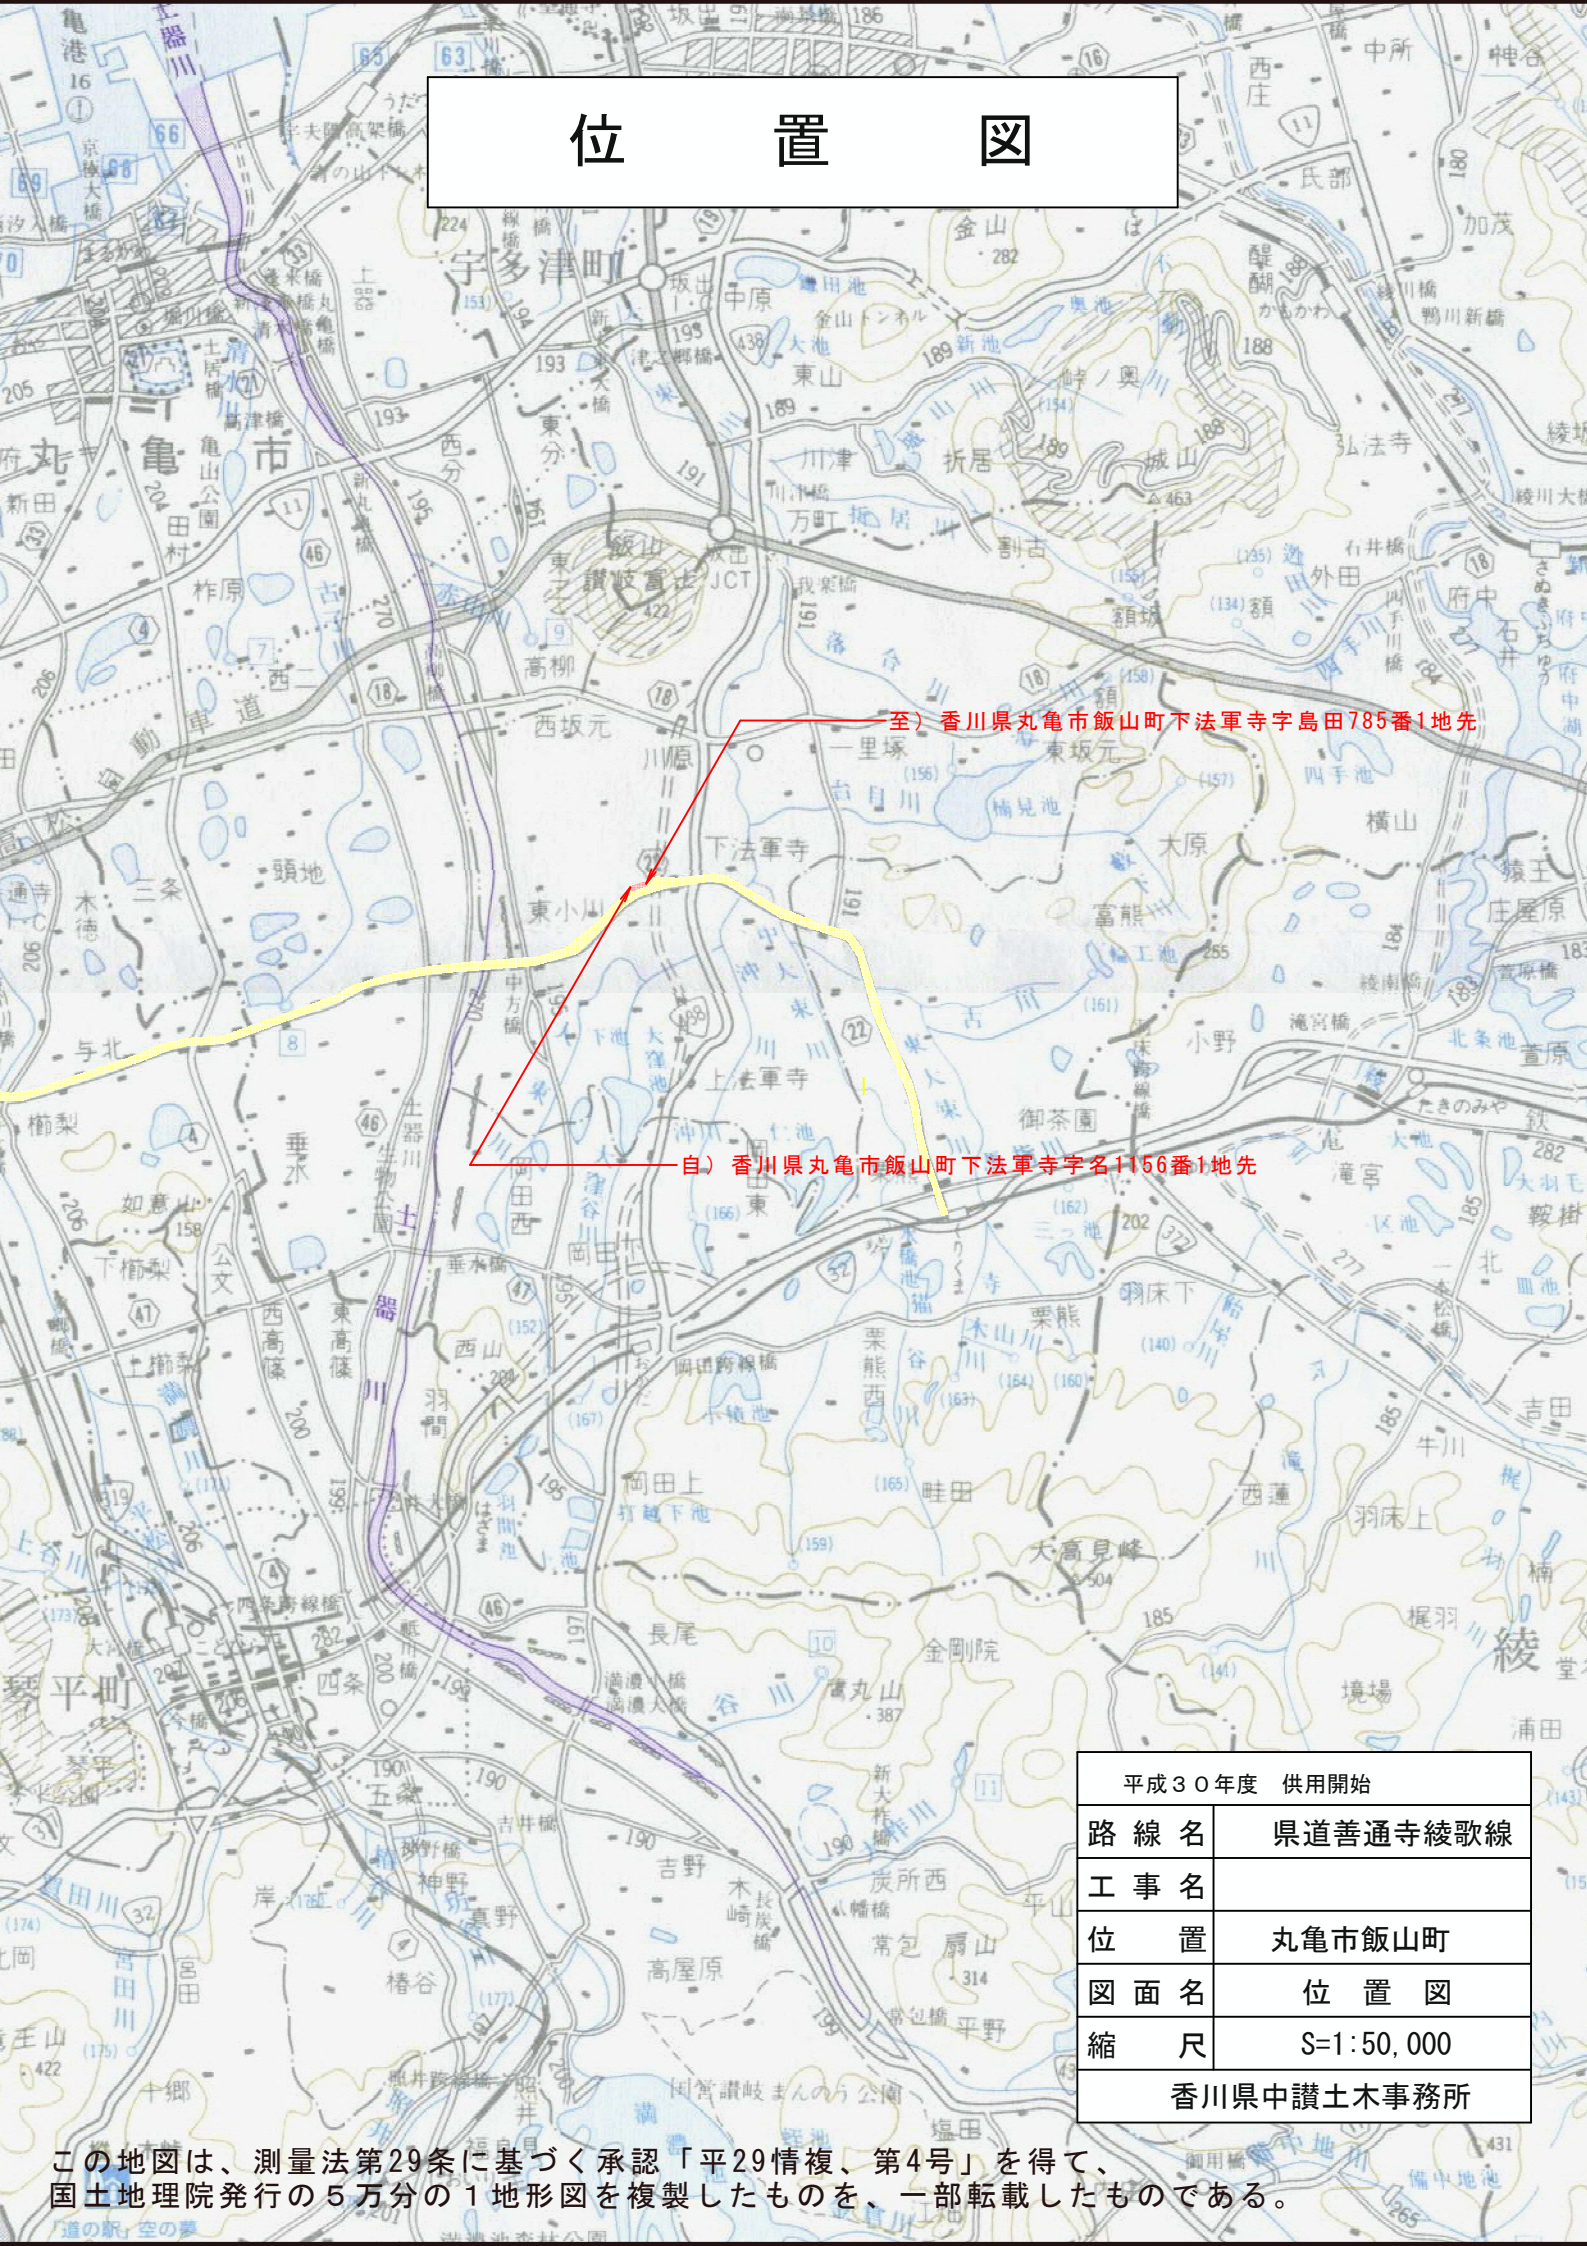

至) 香川県丸亀市飯山町下法軍寺字島田785番1地先

自) 香川県丸亀市飯山町下法軍寺字名1156番1地先

平成30年度 供用開始	
路線名	県道善通寺綾歌線
工事名	
位置	丸亀市飯山町
図面名	位置図
縮尺	S=1:50,000
香川県中讃土木事務所	

この地図は、測量法第29条に基づく承認「平29情複、第4号」を得て、国土地理院発行の5万分の1地形図を複製したものを、一部転載したものである。