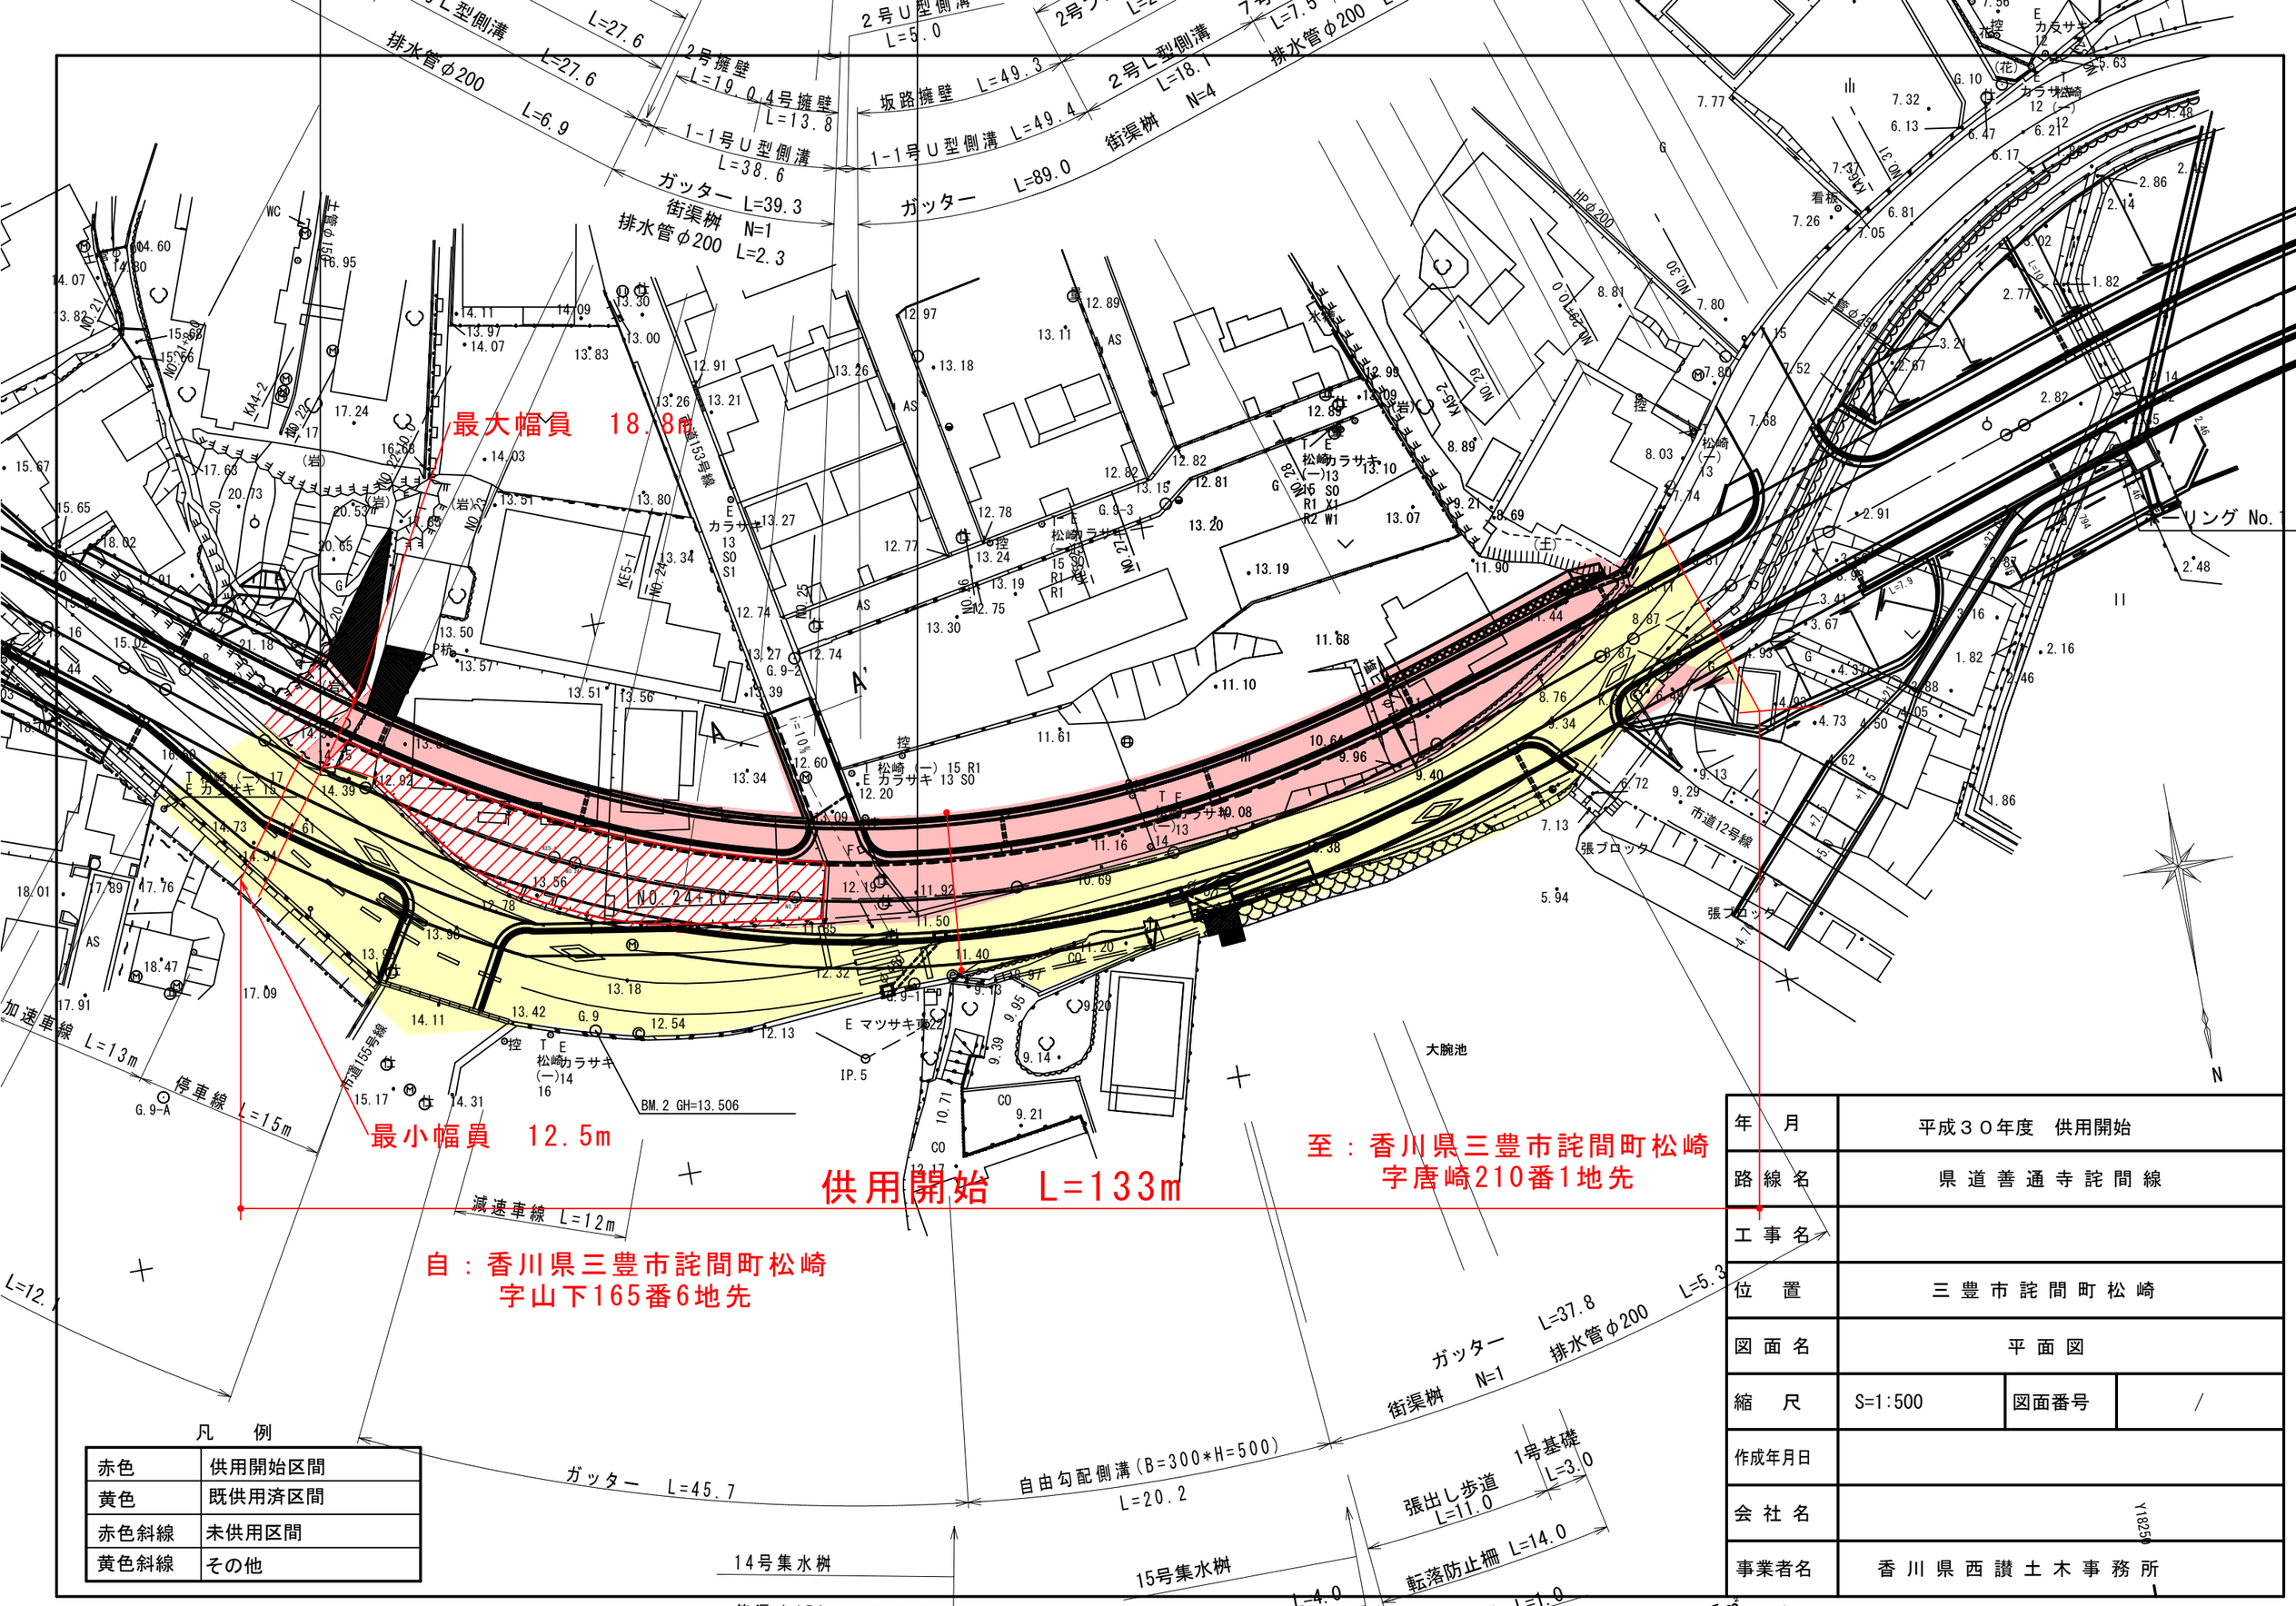

凡　例

赤色	供用開始区間
黄色	既供用済区間
赤色斜線	未供用区間
黄色斜線	その他

年　月	平成３０年度　供用開始		
路線名	県道善通寺詫間線		
工事名			
位　置	三豊市詫間町松崎		
図面名	平面図		
縮　尺	S=1:500	図面番号	/
作成年月日			
会社名			
事業者名	香川県西讃土木事務所		