


# 位置図

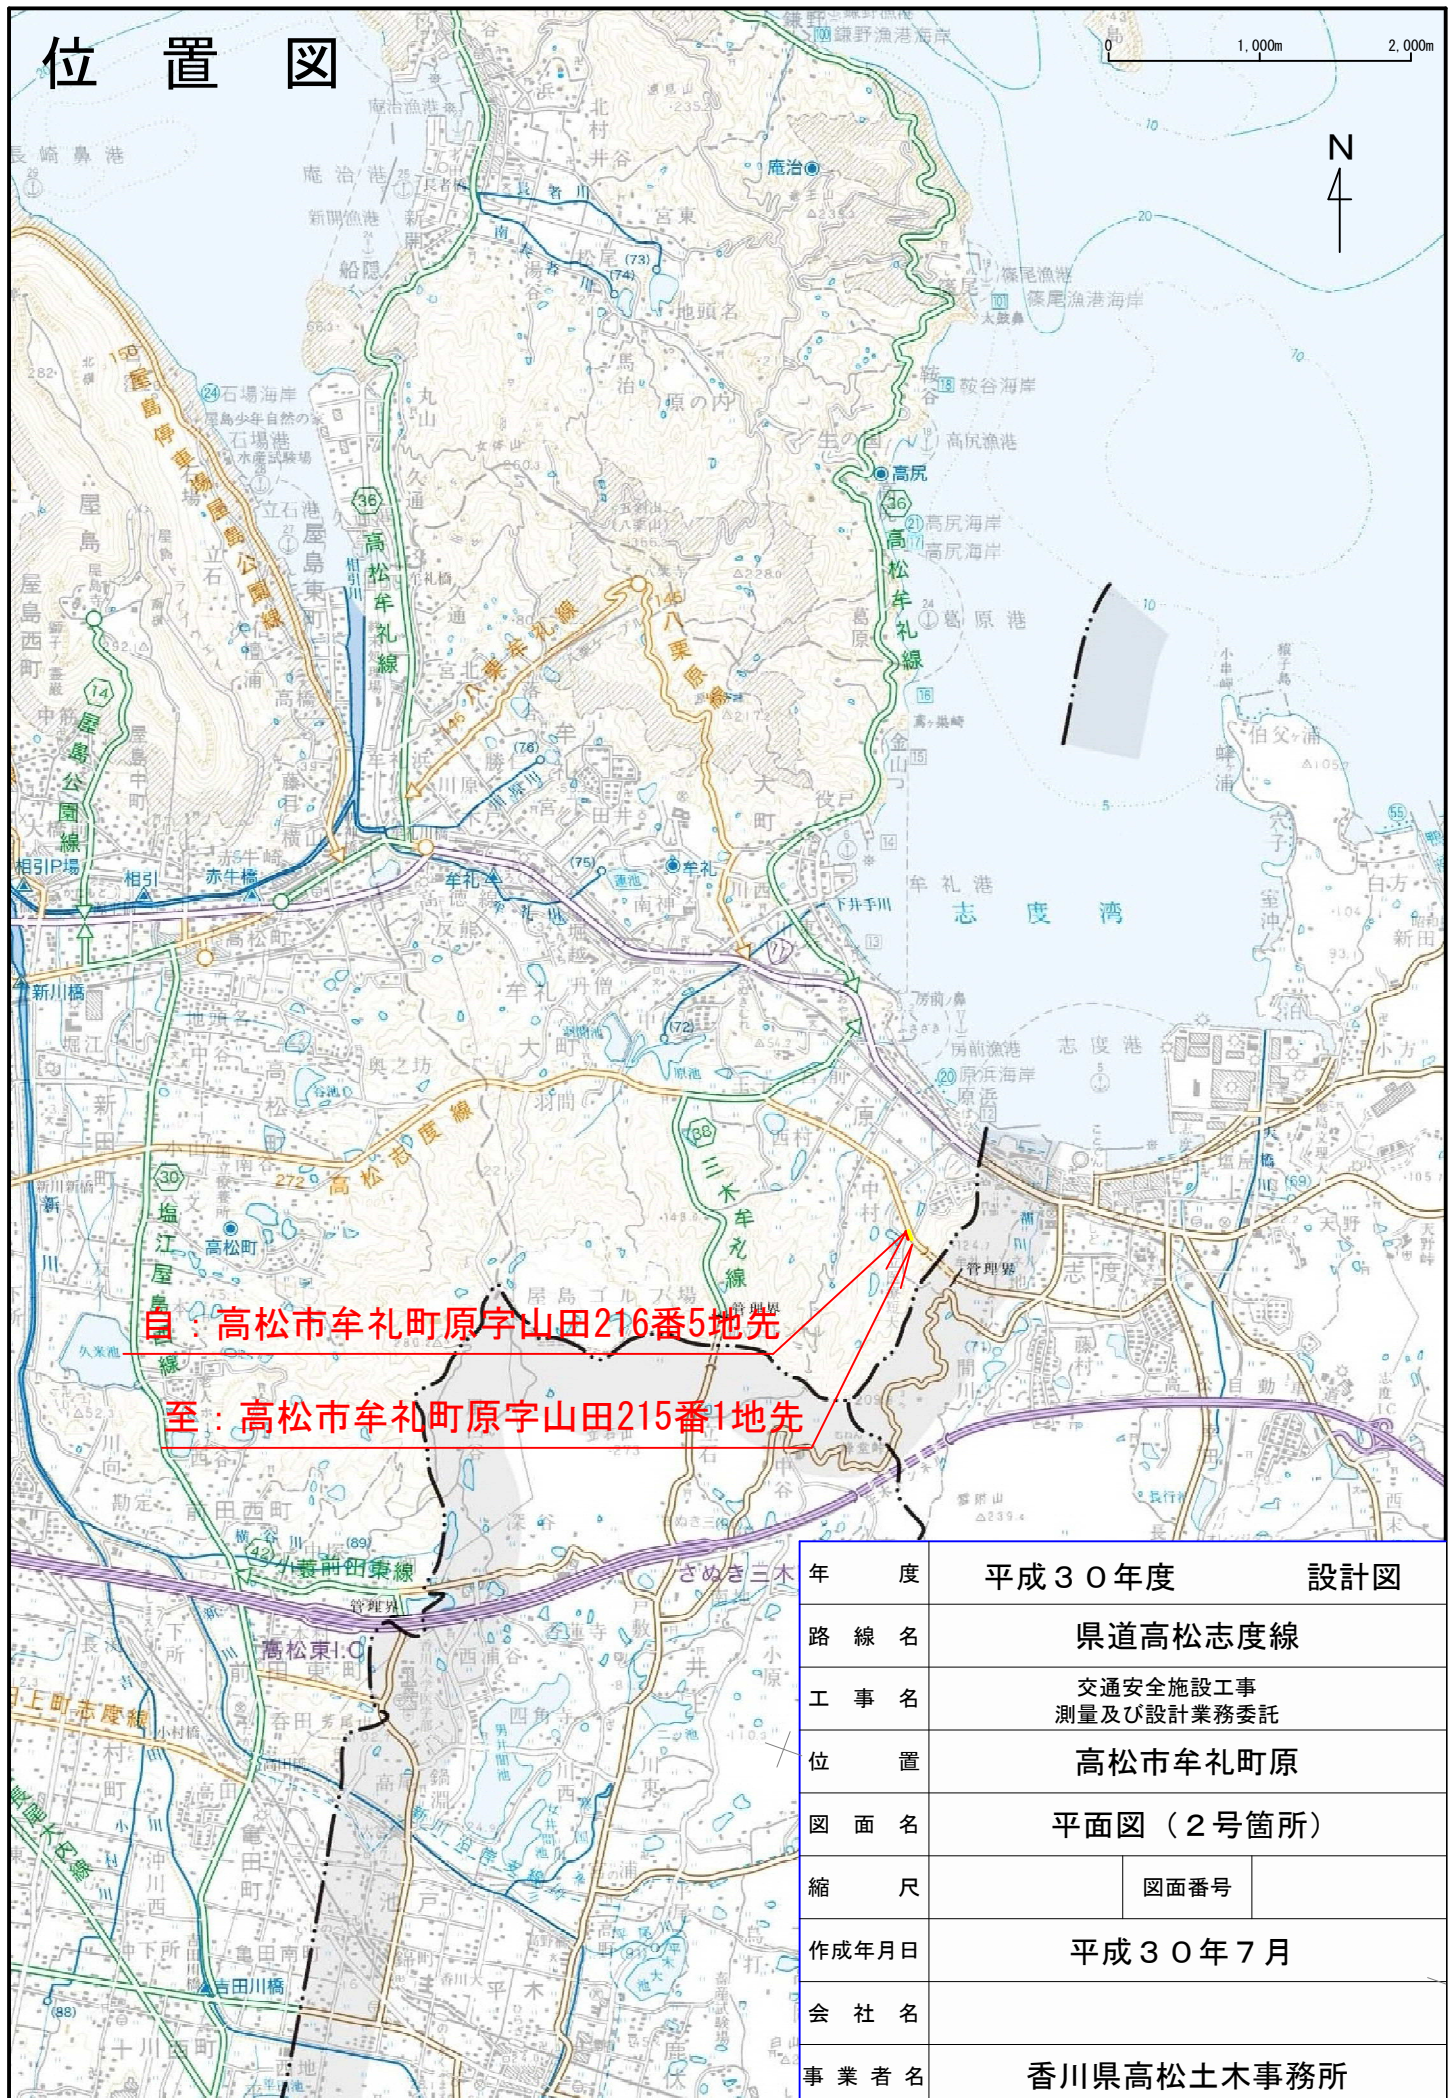

自：高松市牟礼町原字山田216番5地先

至：高松市牟礼町原字山田215番1地先

年 度	平成30年度	設計図
路 線 名	県道高松志度線	
工 事 名	交通安全施設工事 測量及び設計業務委託	
位 置	高松市牟礼町原	
図 面 名	平面図（2号箇所）	
縮 尺	図面番号	
作成年月日	平成30年7月	
会 社 名		
事 業 者 名	香川県高松土木事務所	

この地図は、測量法第29条に基づく承認「平28四複、第62号」を得て、国土地理院発行の5万分の1地形図を複製したものを、一部転載したものである。