


位置図

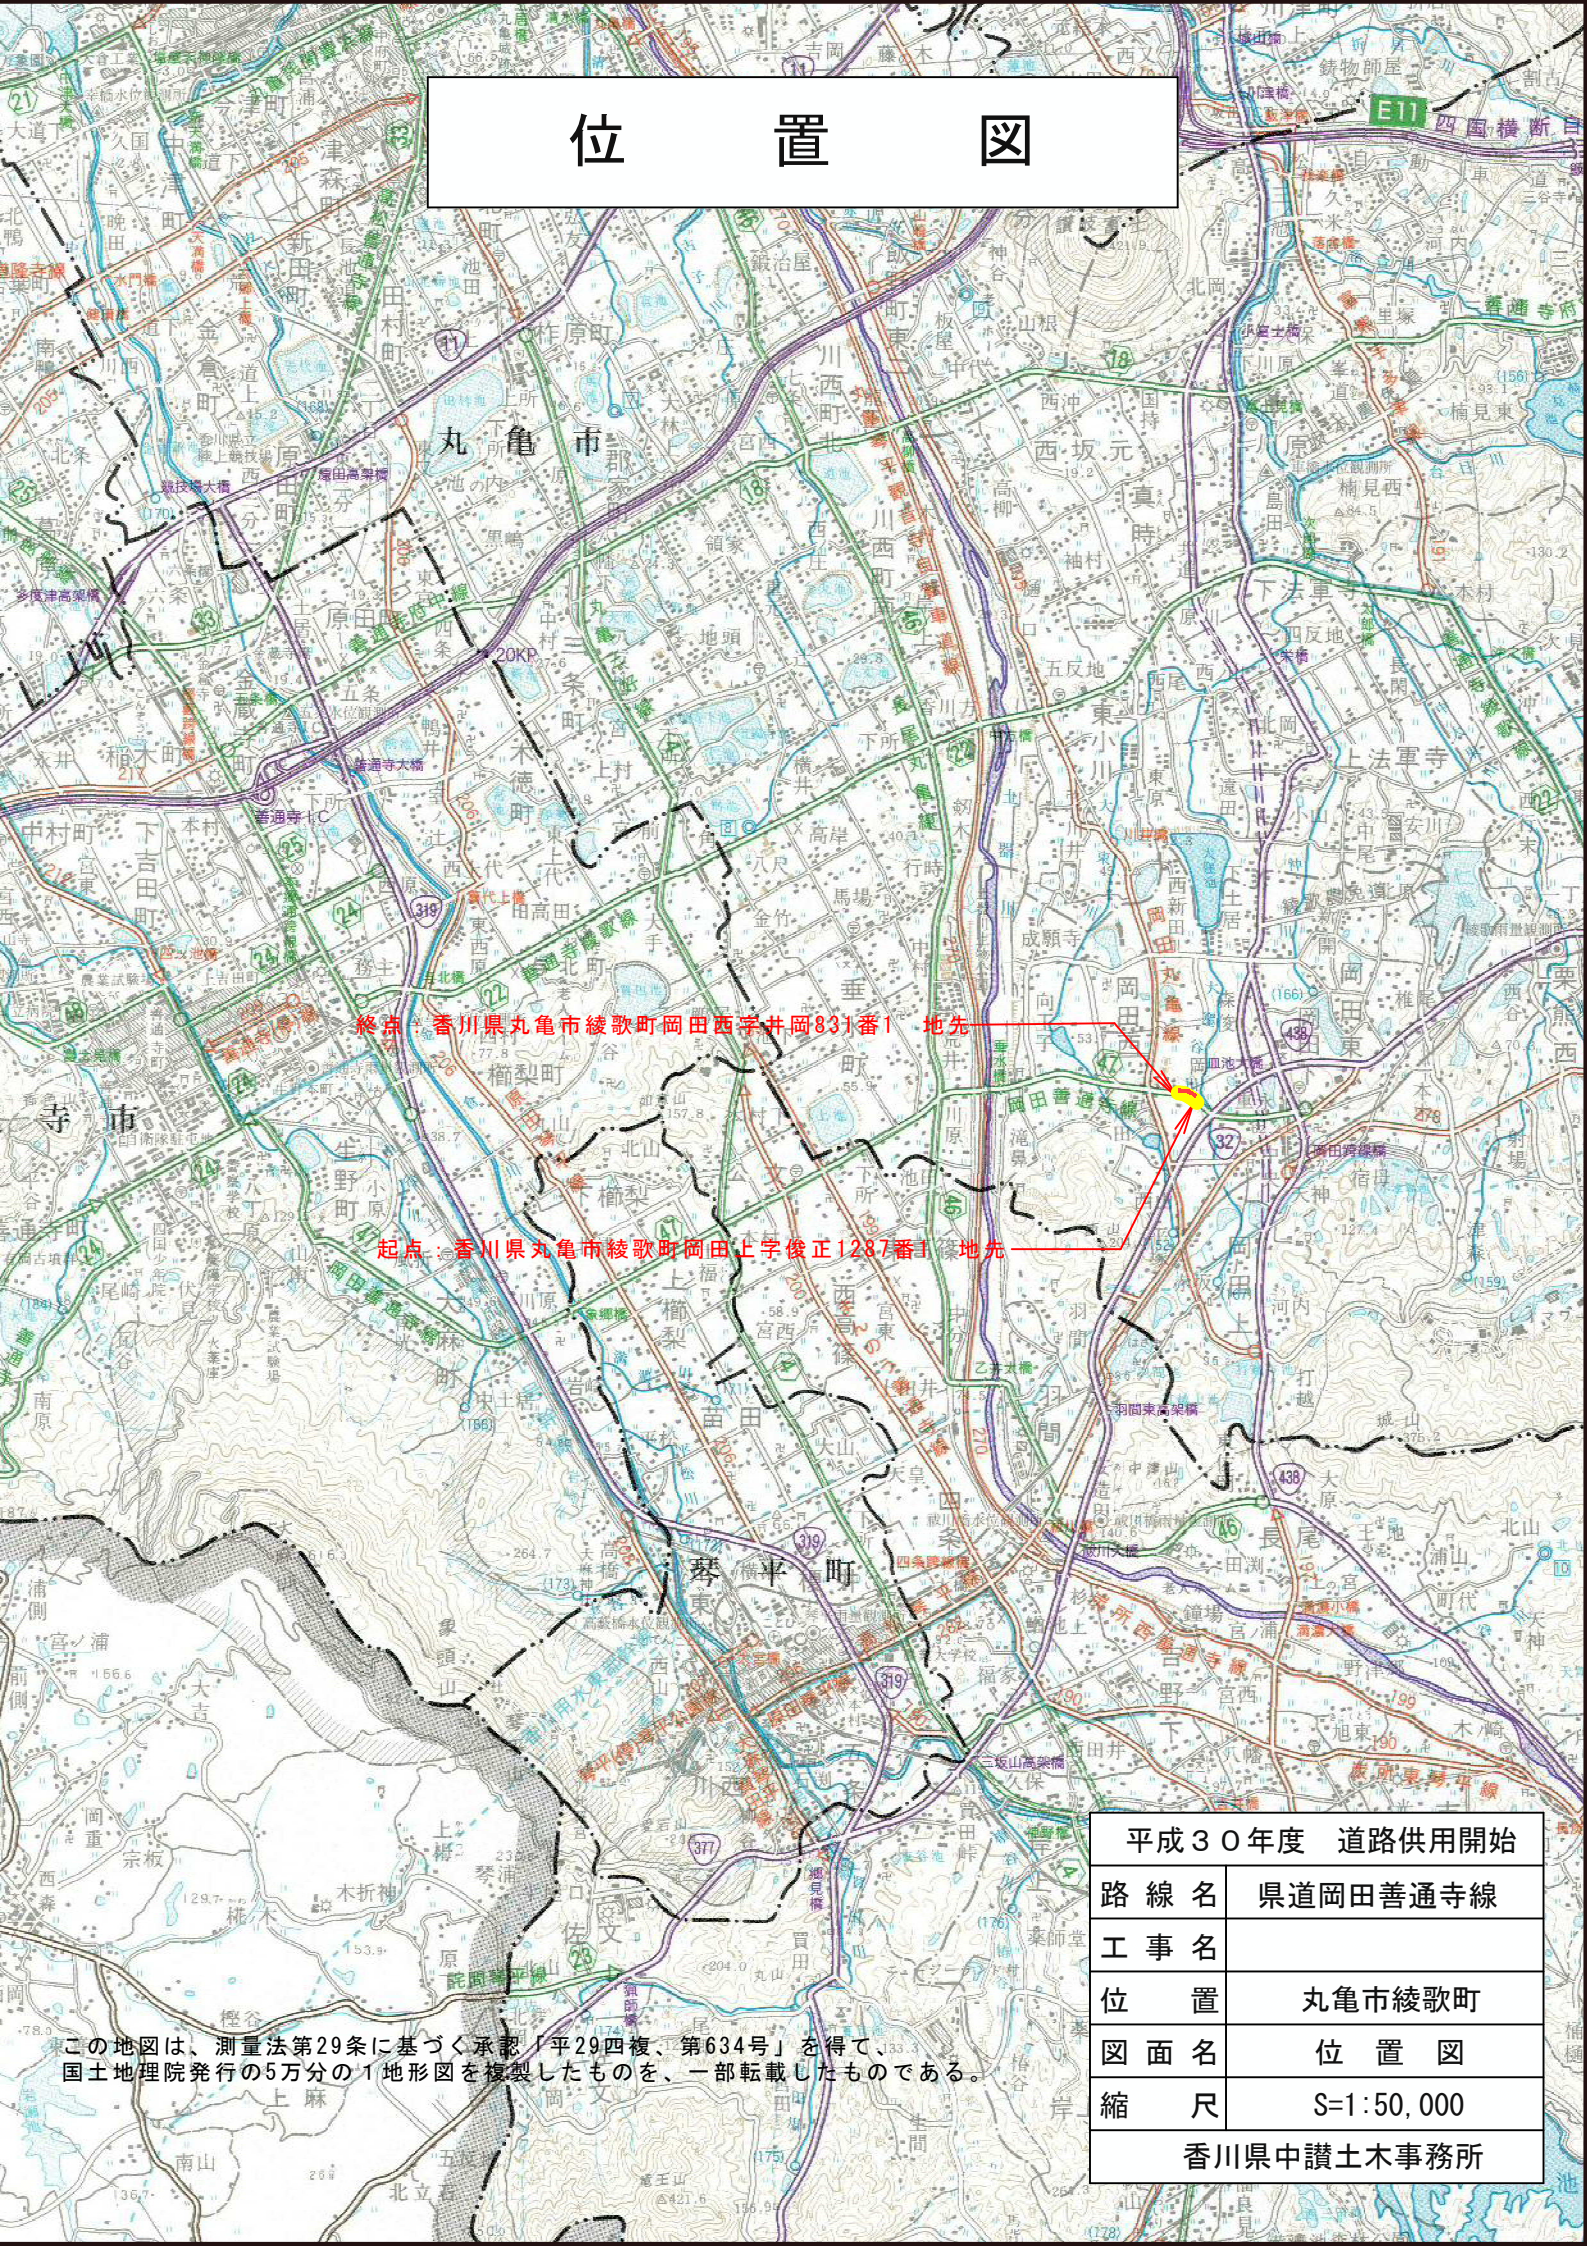

終点: 香川県丸亀市綾歌町岡田西字井岡831番1 地先

起点: 香川県丸亀市綾歌町岡田上字俊正1287番1 地先

| | |
|---------------|------------|
| 平成30年度 道路供用開始 | |
| 路線名 | 県道岡田善通寺線 |
| 工事名 | |
| 位置 | 丸亀市綾歌町 |
| 図面名 | 位置図 |
| 縮尺 | S=1:50,000 |
| 香川県中讃土木事務所 | |

この地図は、測量法第29条に基づく承認「平29四複、第634号」を得て、
 国土地理院発行の5万分の1地形図を複製したものを、一部転載したものである。