平　面　図

S=1:500

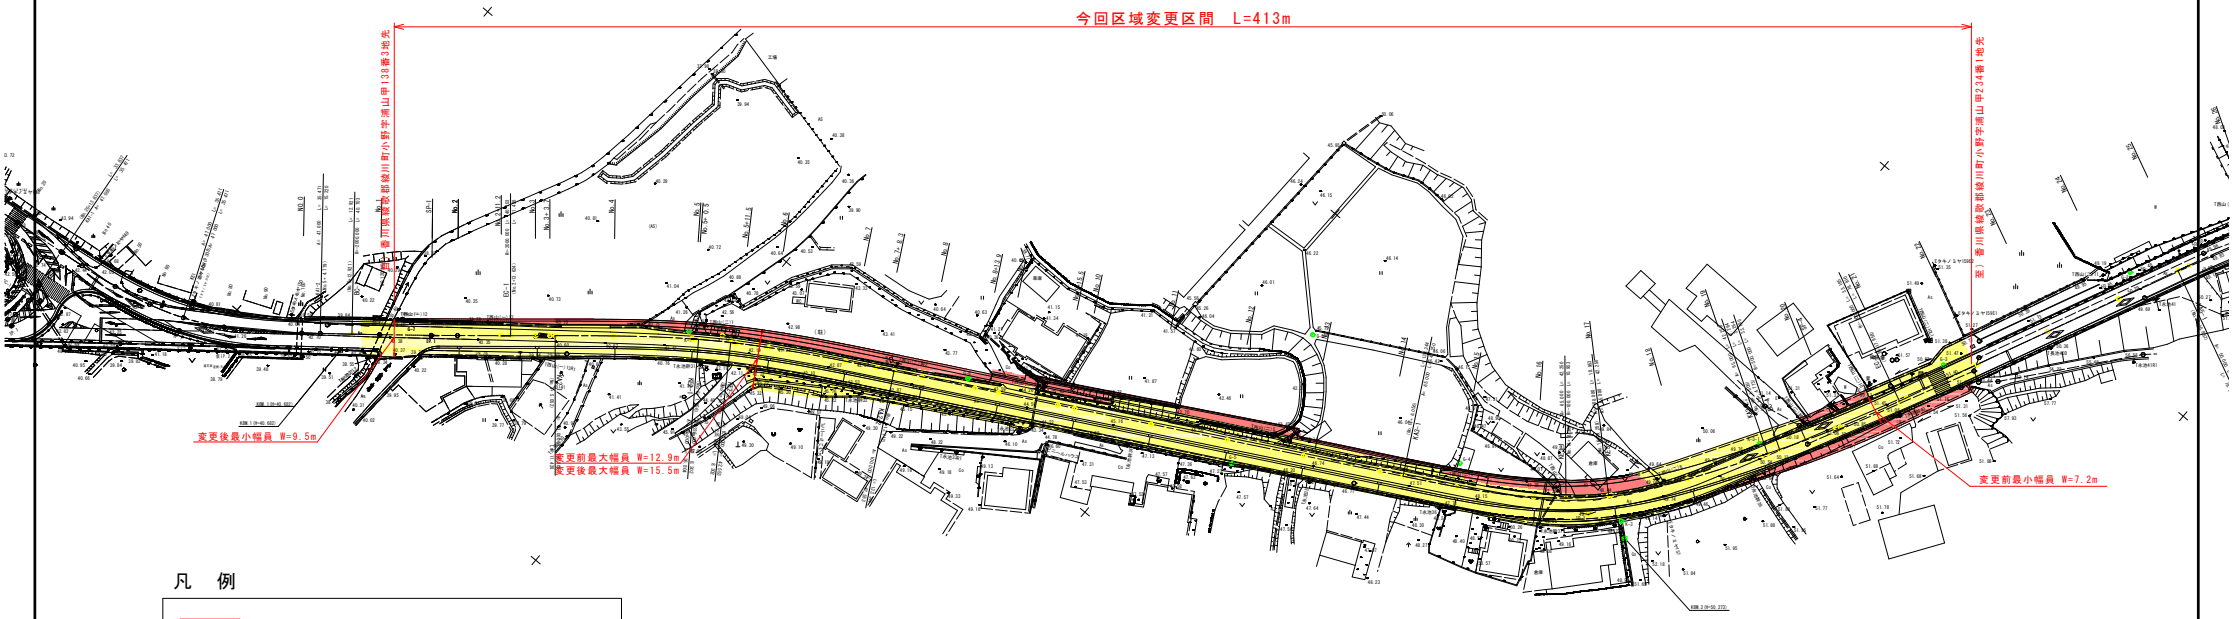

凡　例

- 新たに道路の区域となる部分
- 既に道路の区域となっている部分

IP	IP.1	IP	IP.2		X	36.782	42.518	IP	IP.3		X	42.062	42.062	IP	IP.4	IP	IP.5		X	41.167	41.167	IP	IP.6
IA	1-09-58	NO	2-1	2-2	Y	0.960	1.283	NO	3-1	3-2	Y	2.966	2.966	IA	6-20-16	NO	5-1	5-2	Y	4.781	4.781	IA	28-40-21
R	2000.000	IA	11-41-54		LC	8.302		IA	30-28-59		LC	10.953		R	300.000	IA	51-45-13		LC	12.530		R	60.000
TL	20.352	R	235.000	235.000	CL	87.660		R	100.000	100.000	CL	95.453		TL	16.609	R	60.000	60.000	CL	95.863		TL	15.334
CL	40.703	A	93.000	100.000	D	42.896	44.979	A	65.000	65.000	D	48.543	48.543	CL	33.185	A	50.000	50.000	D	50.437	50.437	CL	30.026
SL	0.104	L	36.904	42.553	S	36.794	42.538	L	42.250	42.250	S	42.166	42.166	SL	0.459	L	41.667	41.667	S	41.444	41.444	SL	1.928
		ΔR	0.240	0.321	W	24.498	23.708	ΔR	0.743	0.743	W	27.449	27.449			ΔR	1.200	1.200	W	29.687	29.687		
		XM	18.398	21.271				XM	21.094	21.094						XM	20.750	20.750					

座標リスト

点名	X	Y
基B-20	138875.763	37948.038
基B-22	138964.017	37349.288
G-1	138128.331	37481.261
G-2	138180.420	37534.198
G-3	138229.481	37555.573
G-4	138328.561	37634.432
G-5	138366.224	37679.122
G-6	138392.995	37745.039
G-7	138473.722	37863.667
K-3-1	138275.165	37578.705
仮S-1	138327.537	37684.507

年　度	平成30年度
路線名	県道高松琴平線
工事名	県道高松琴平線（小野工区）
位　置	綾歌郡綾川町
図面名	平面図
縮　尺	S=1/500　図面番号
作成年月日	平成30年　月　日
会社名	
事業者名	香川県中讃土木事務所