



国道 438 号 平面図

S=1:500

凡 例

- : 新たに道路の区域となる部分
- : 既に道路の区域となっている部分

変更前後
自) 丸亀市飯山町上法軍寺字岡1807番1地先


今回区域変更区間
L=108m

変更前後
至) 丸亀市飯山町上法軍寺字岡1811番地先

変更後
最大幅員
W=76.4m

変更前後
最小幅員
W=25.4m

変更前
最大幅員
W=46.3m

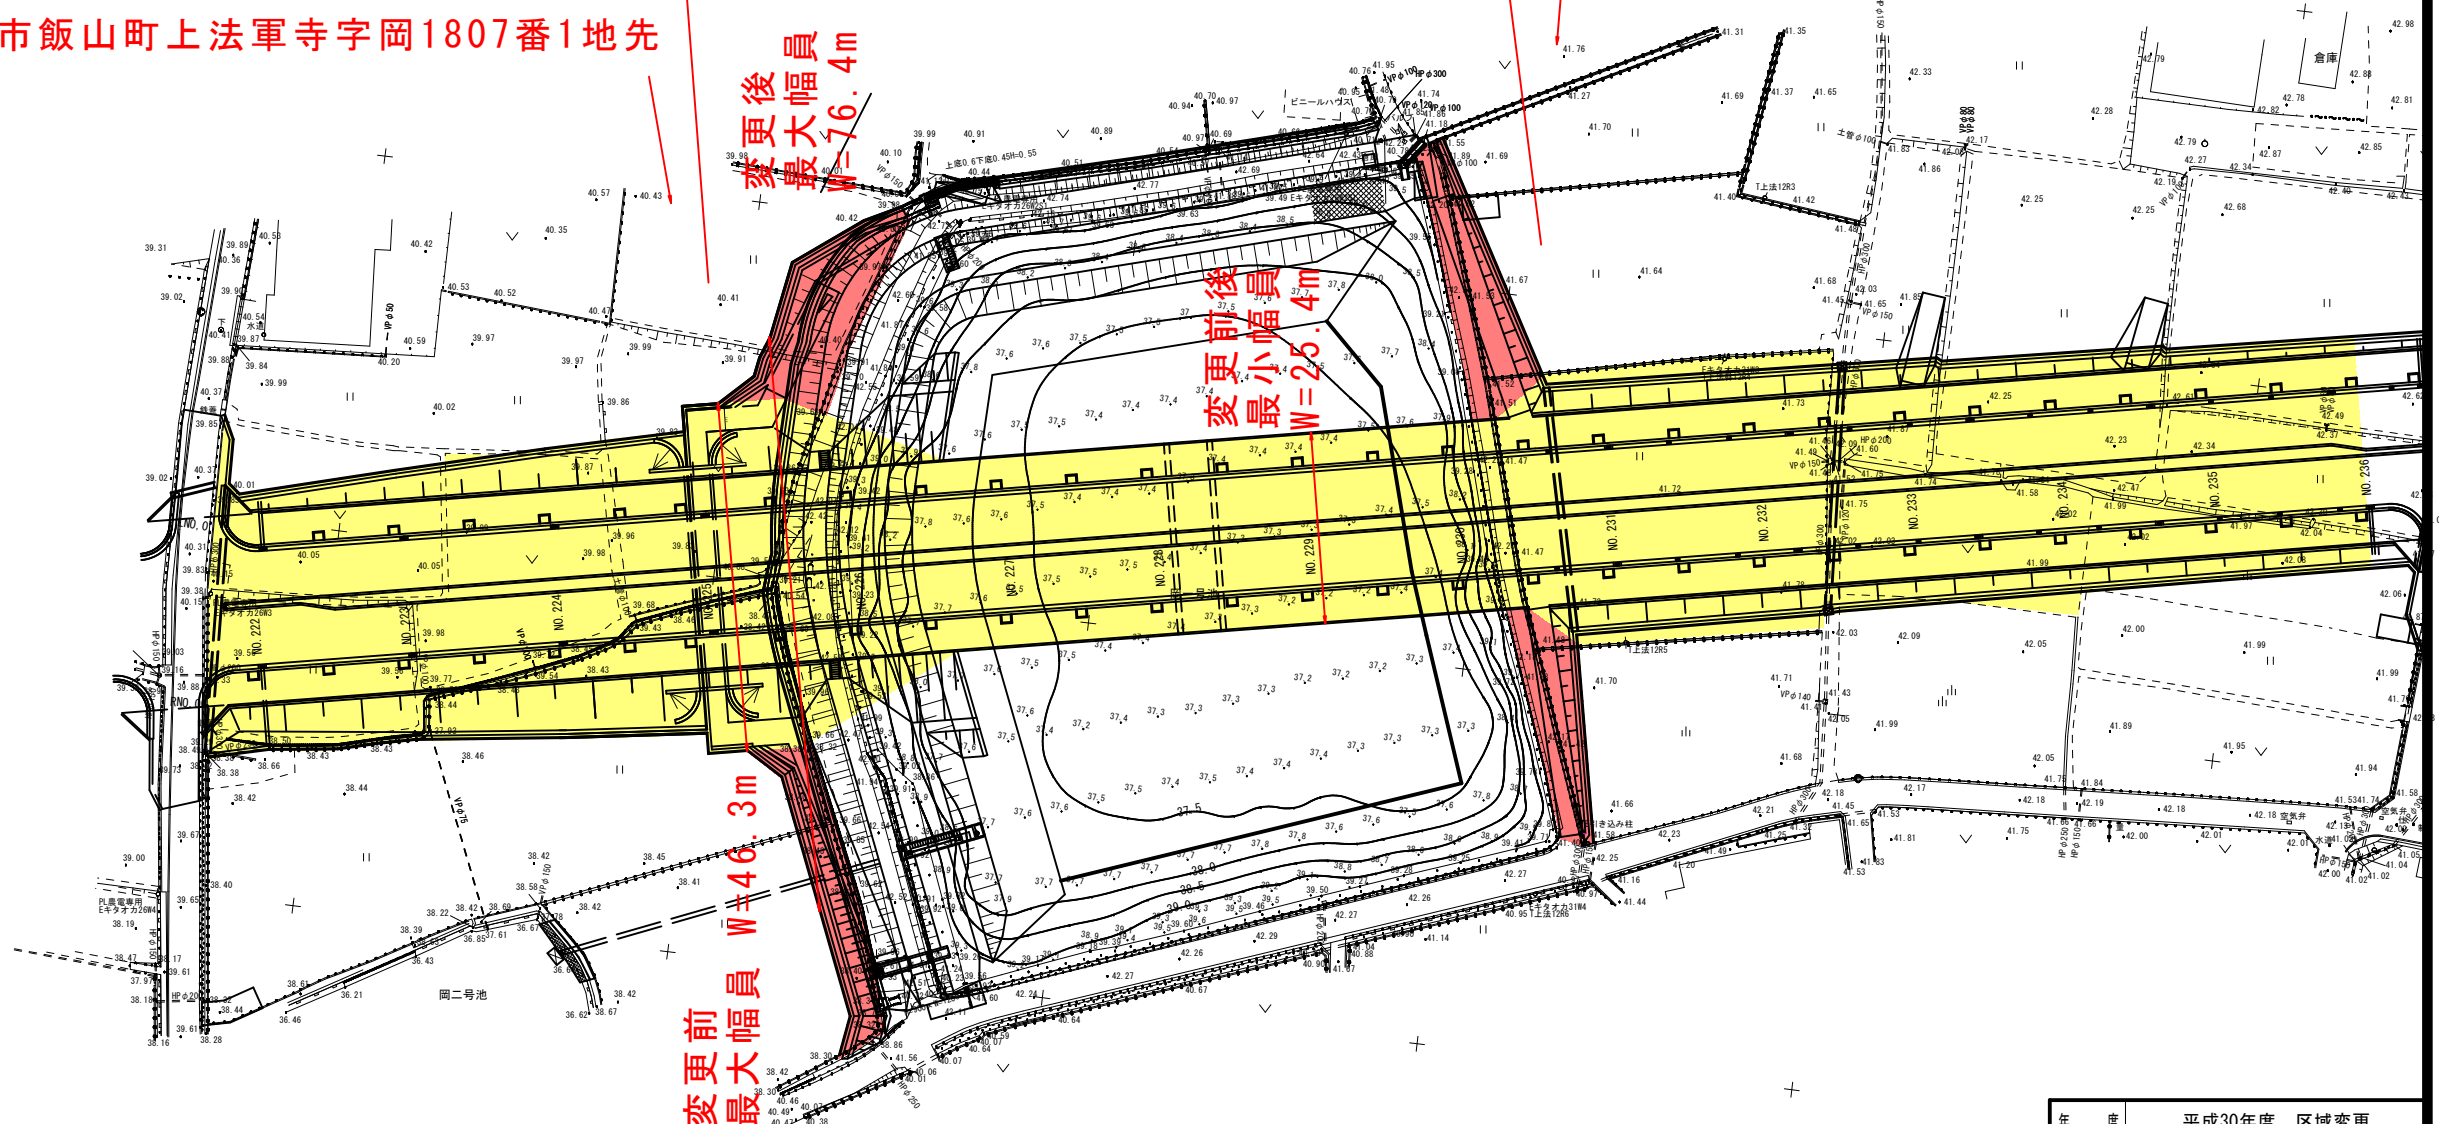

年 度	平成30年度	区域変更
路河川名等	国道438号(飯山区)	
工 事 名		
位 置	丸亀市飯山町	
図 面 名	平面図	
縮 尺	S=1:500	図面番号 /
作成年月日	平成 年 月 日	
全 社 名		
事業者名	香川県中讃土木事務所	