


平面図 S=1:250

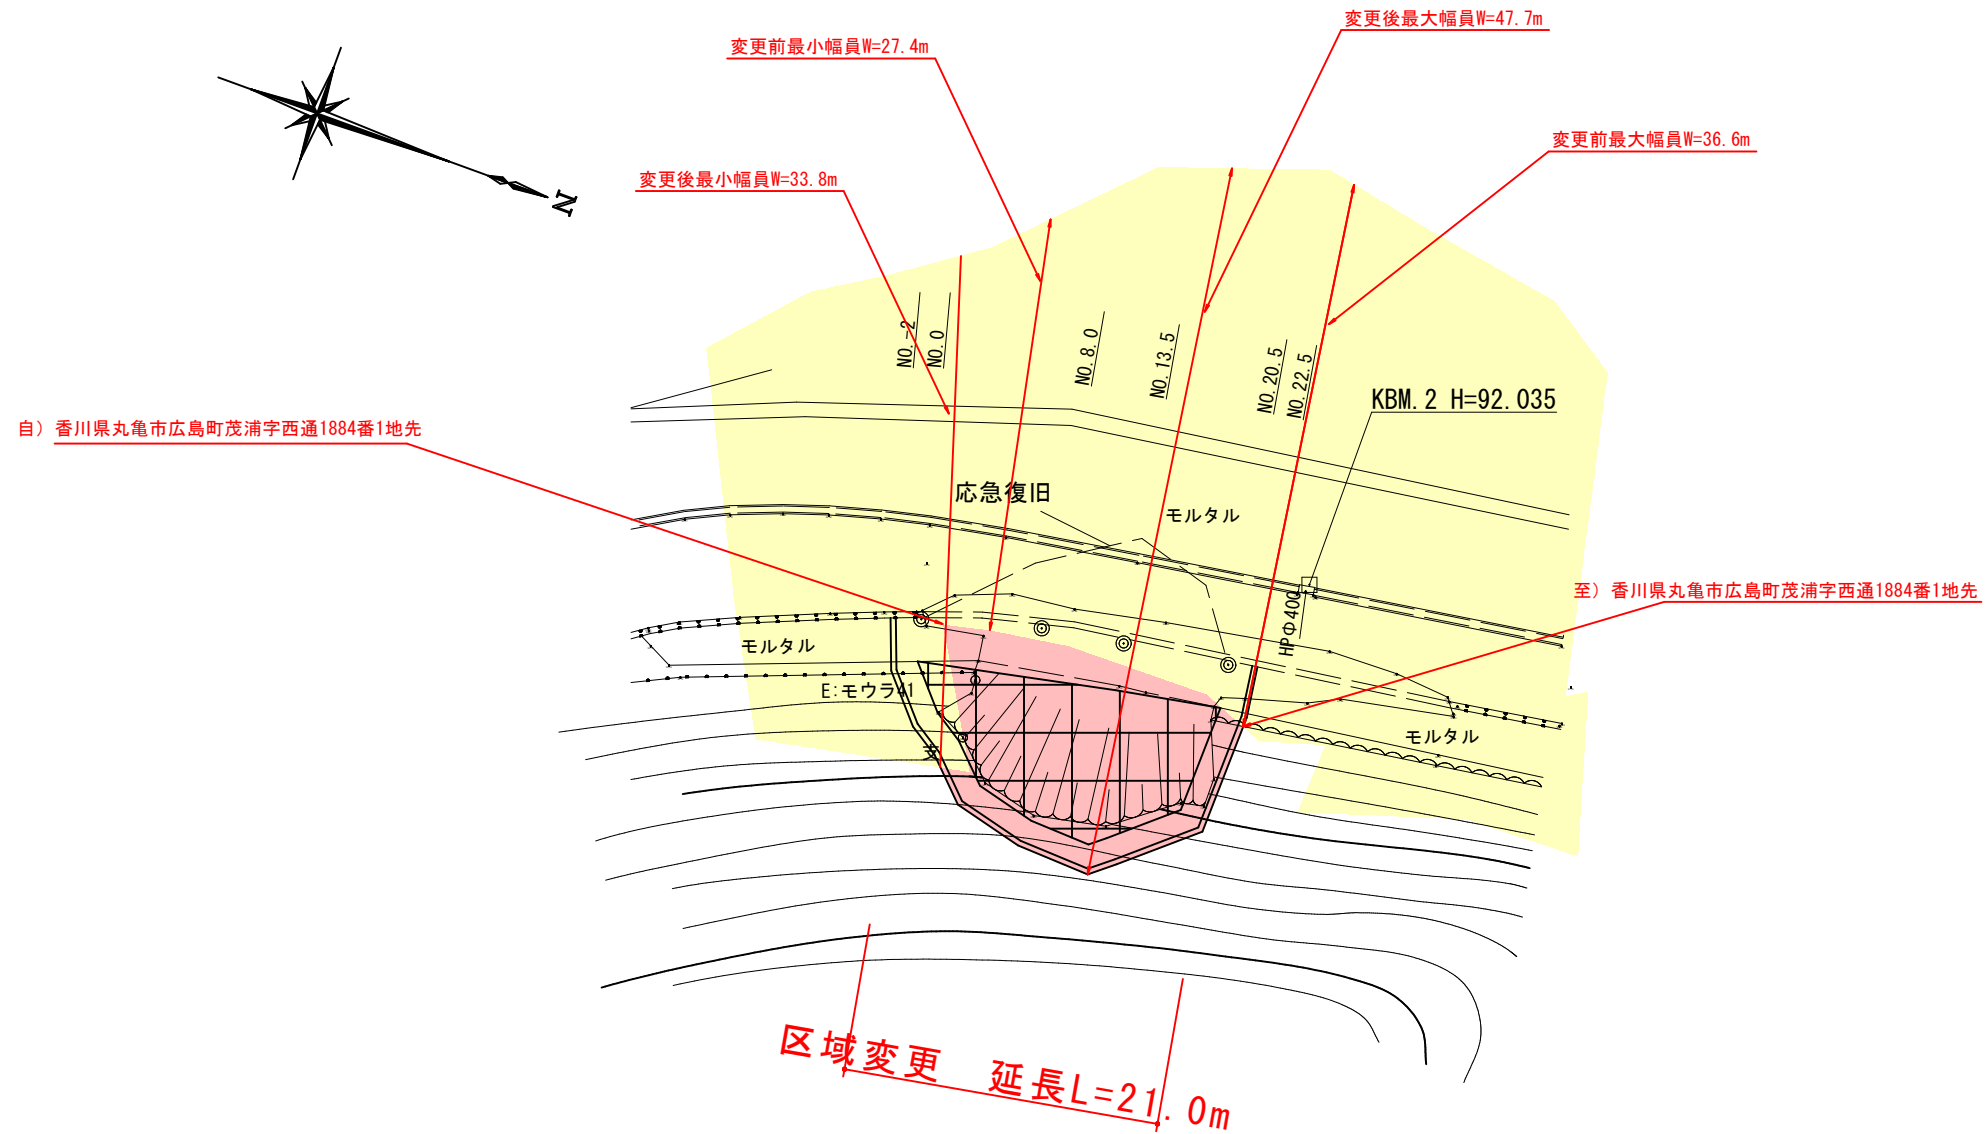

凡 例

	新たに道路の区域となる部分
	既に道路の区域となっている部分

年 度	平成30年度	設計図
路線名	県道広島循環線	
工事名	道路災害復旧工事	
位 置	丸亀市広島町	
図 面 名	平面図	
縮 尺	S=1:250	図面番号
作成年月日	平成30年 月 日	
会 社 名		
事業者名	香川県中讃土木事務所	