



平面图

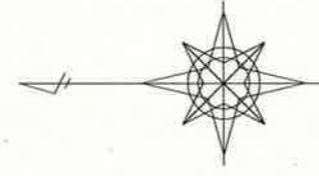

S=1:250

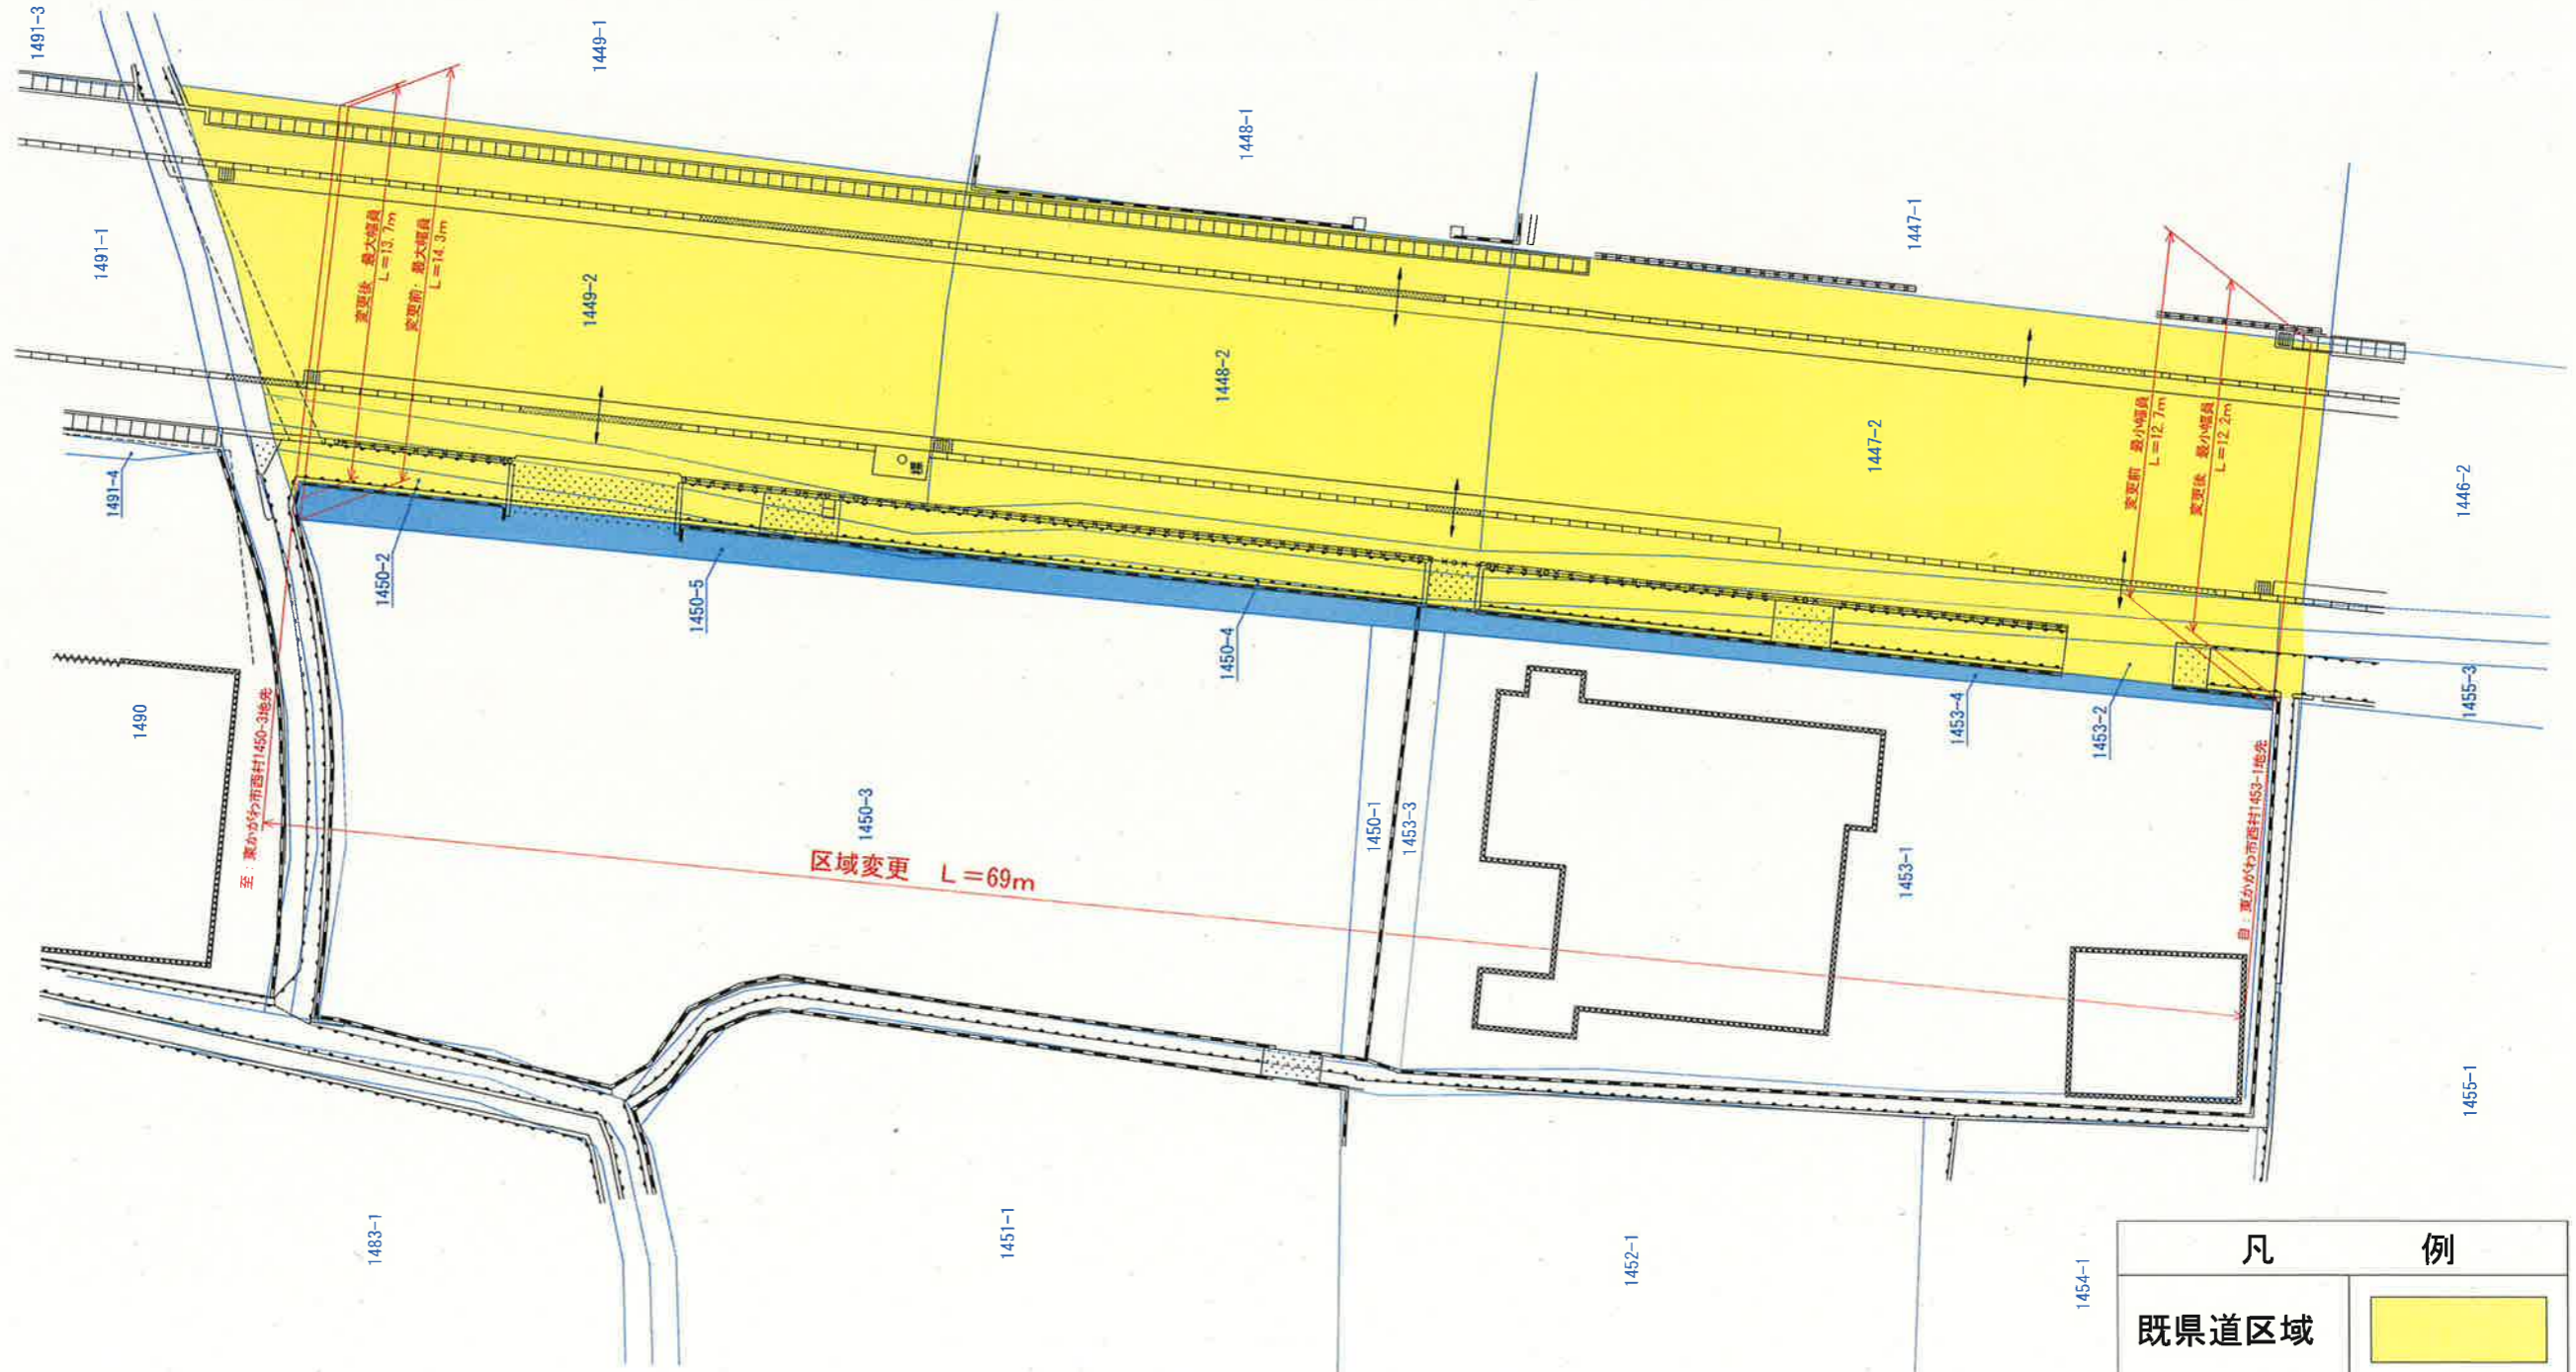

至：東小笠原市西村1450-3地号

自：東小笠原市西村1453-1地号

区域変更 L=69m

変更後 最小幅員
L=12.7m
変更前 最大幅員
L=14.3m

変更前 最小幅員
L=12.7m
変更後 最小幅員
L=12.4m

凡	例
既県道区域	
不用物件とする部分	