


平面図

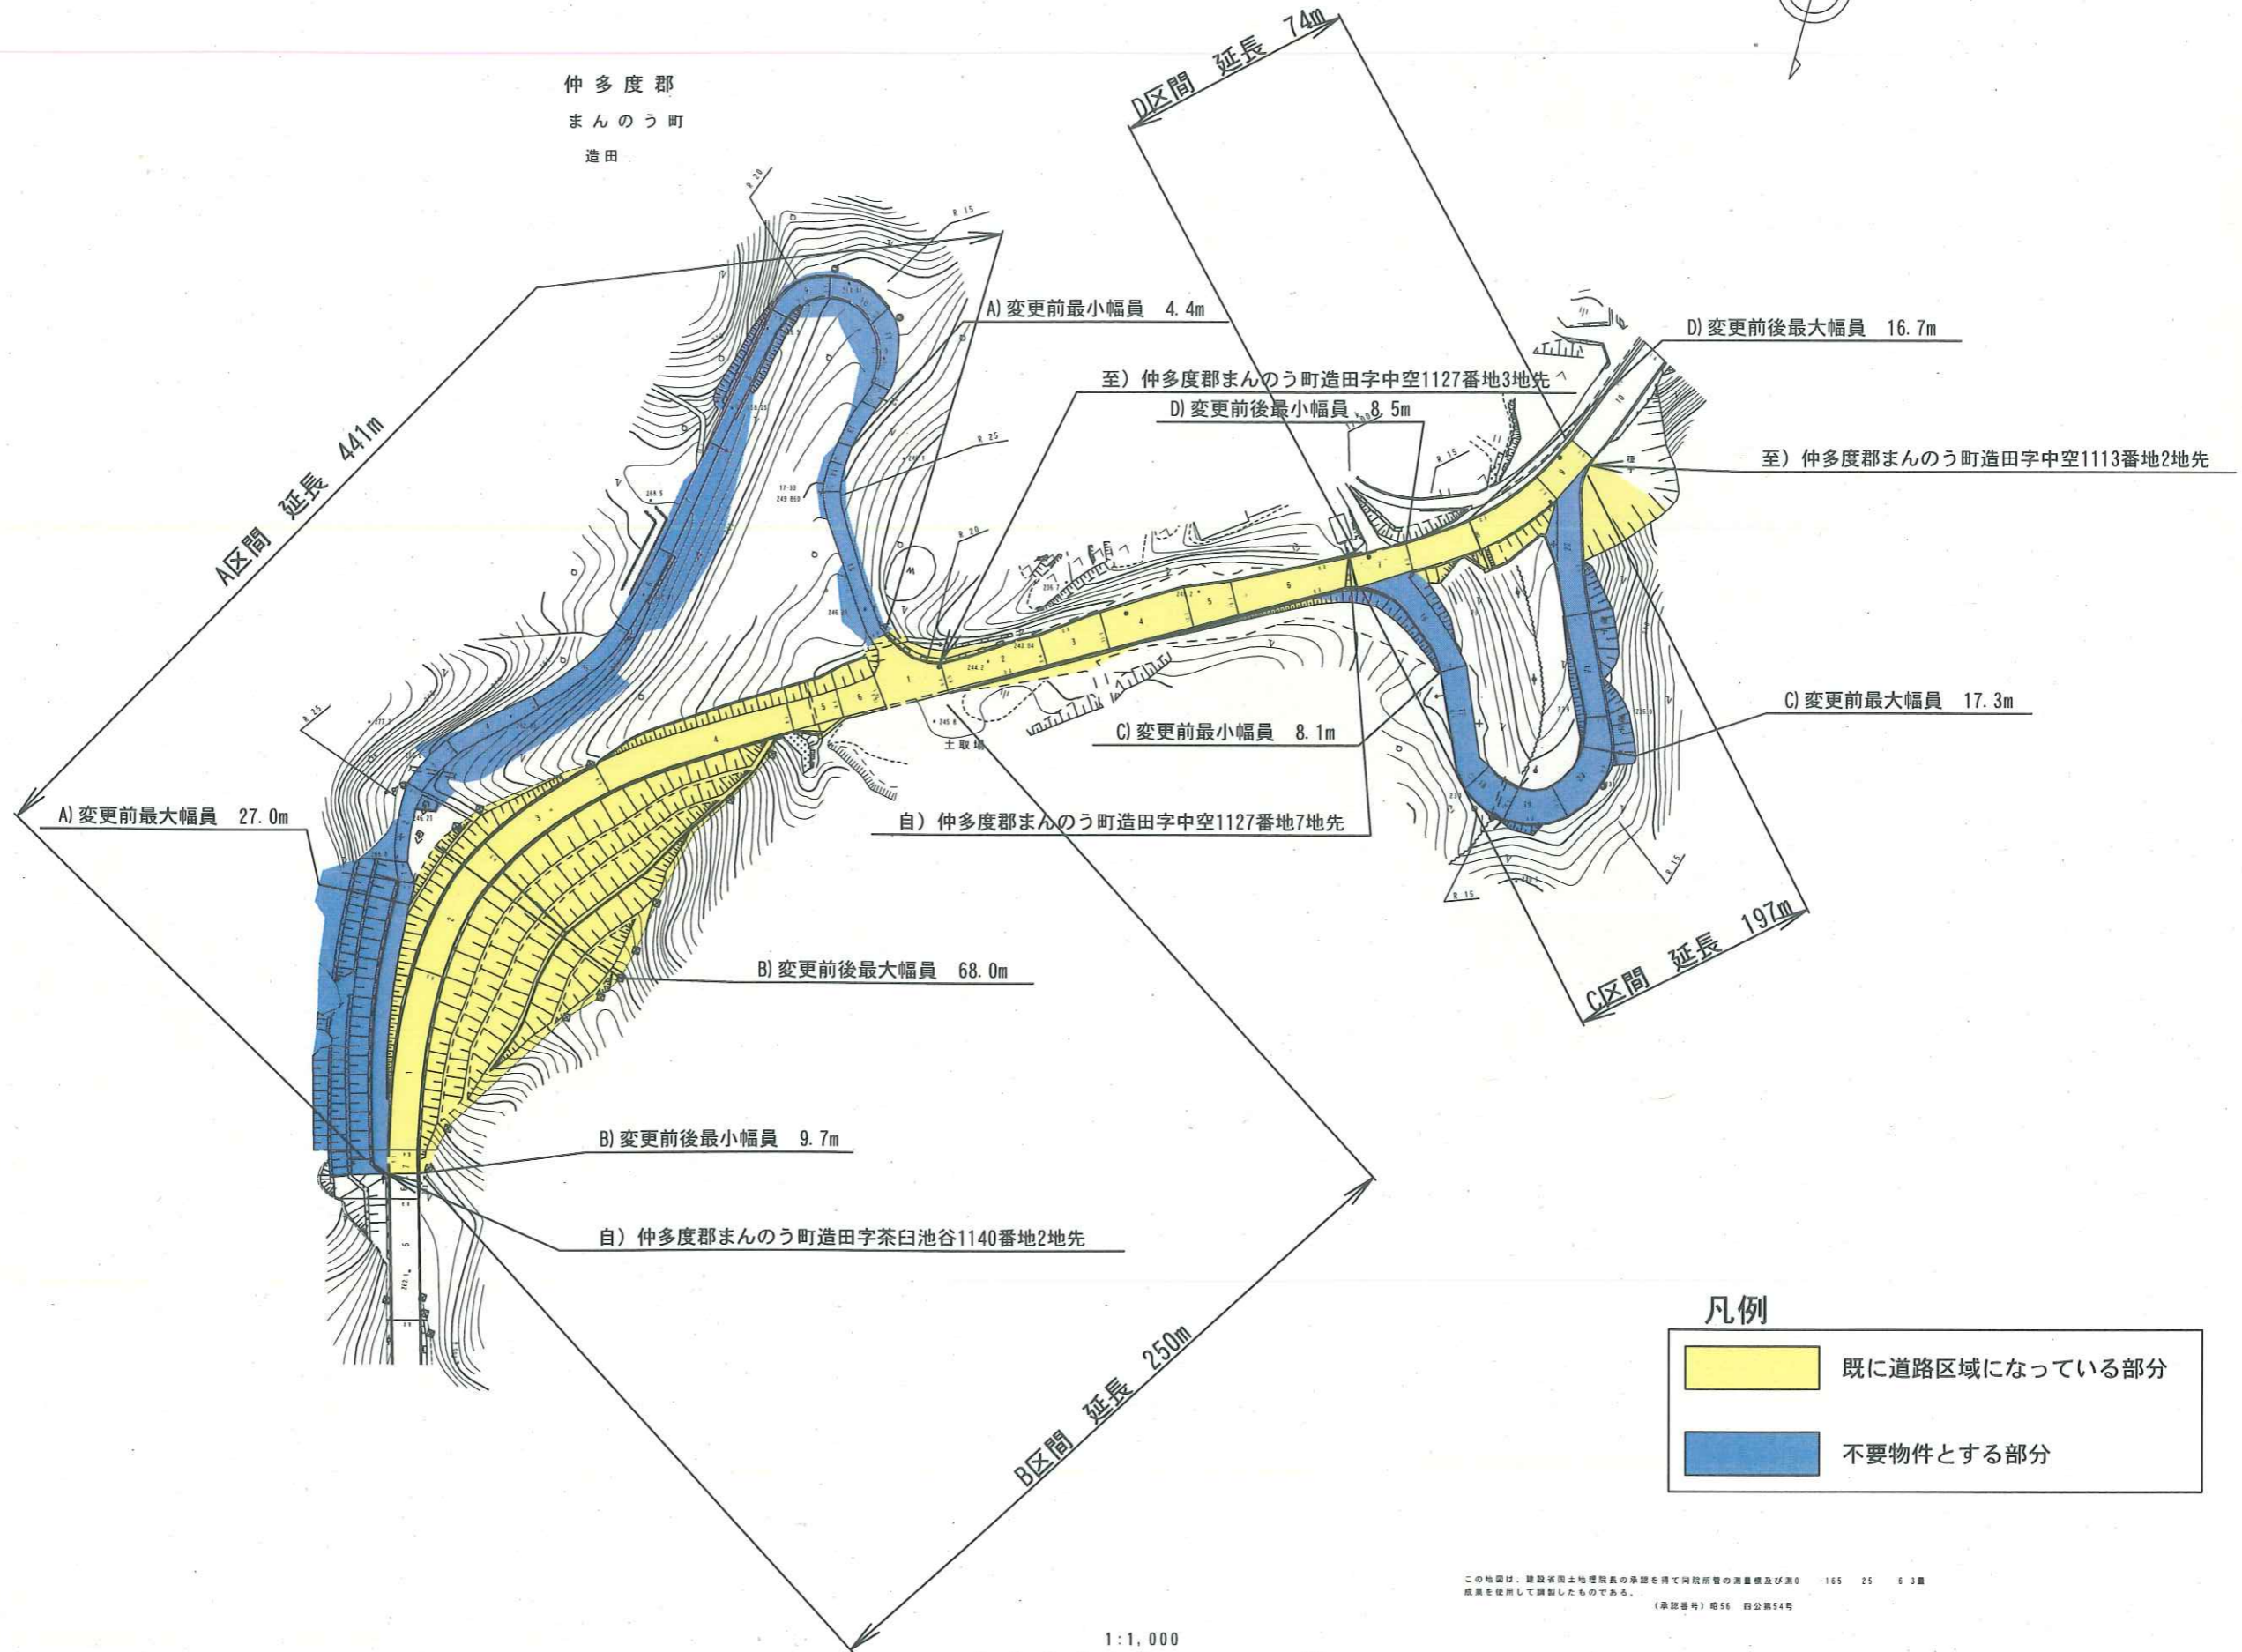

仲多度郡
まんのう町
造田



凡例

- 既に道路区域になっている部分
- 不要物件とする部分

この地図は、建設省国土地理院長の承認を得て同院所管の測量標及び測0 165 25 6 3 測
成果を使用して調製したものである。(承認番号) 昭56 四公第54号

