


位置図

S=1:50,000

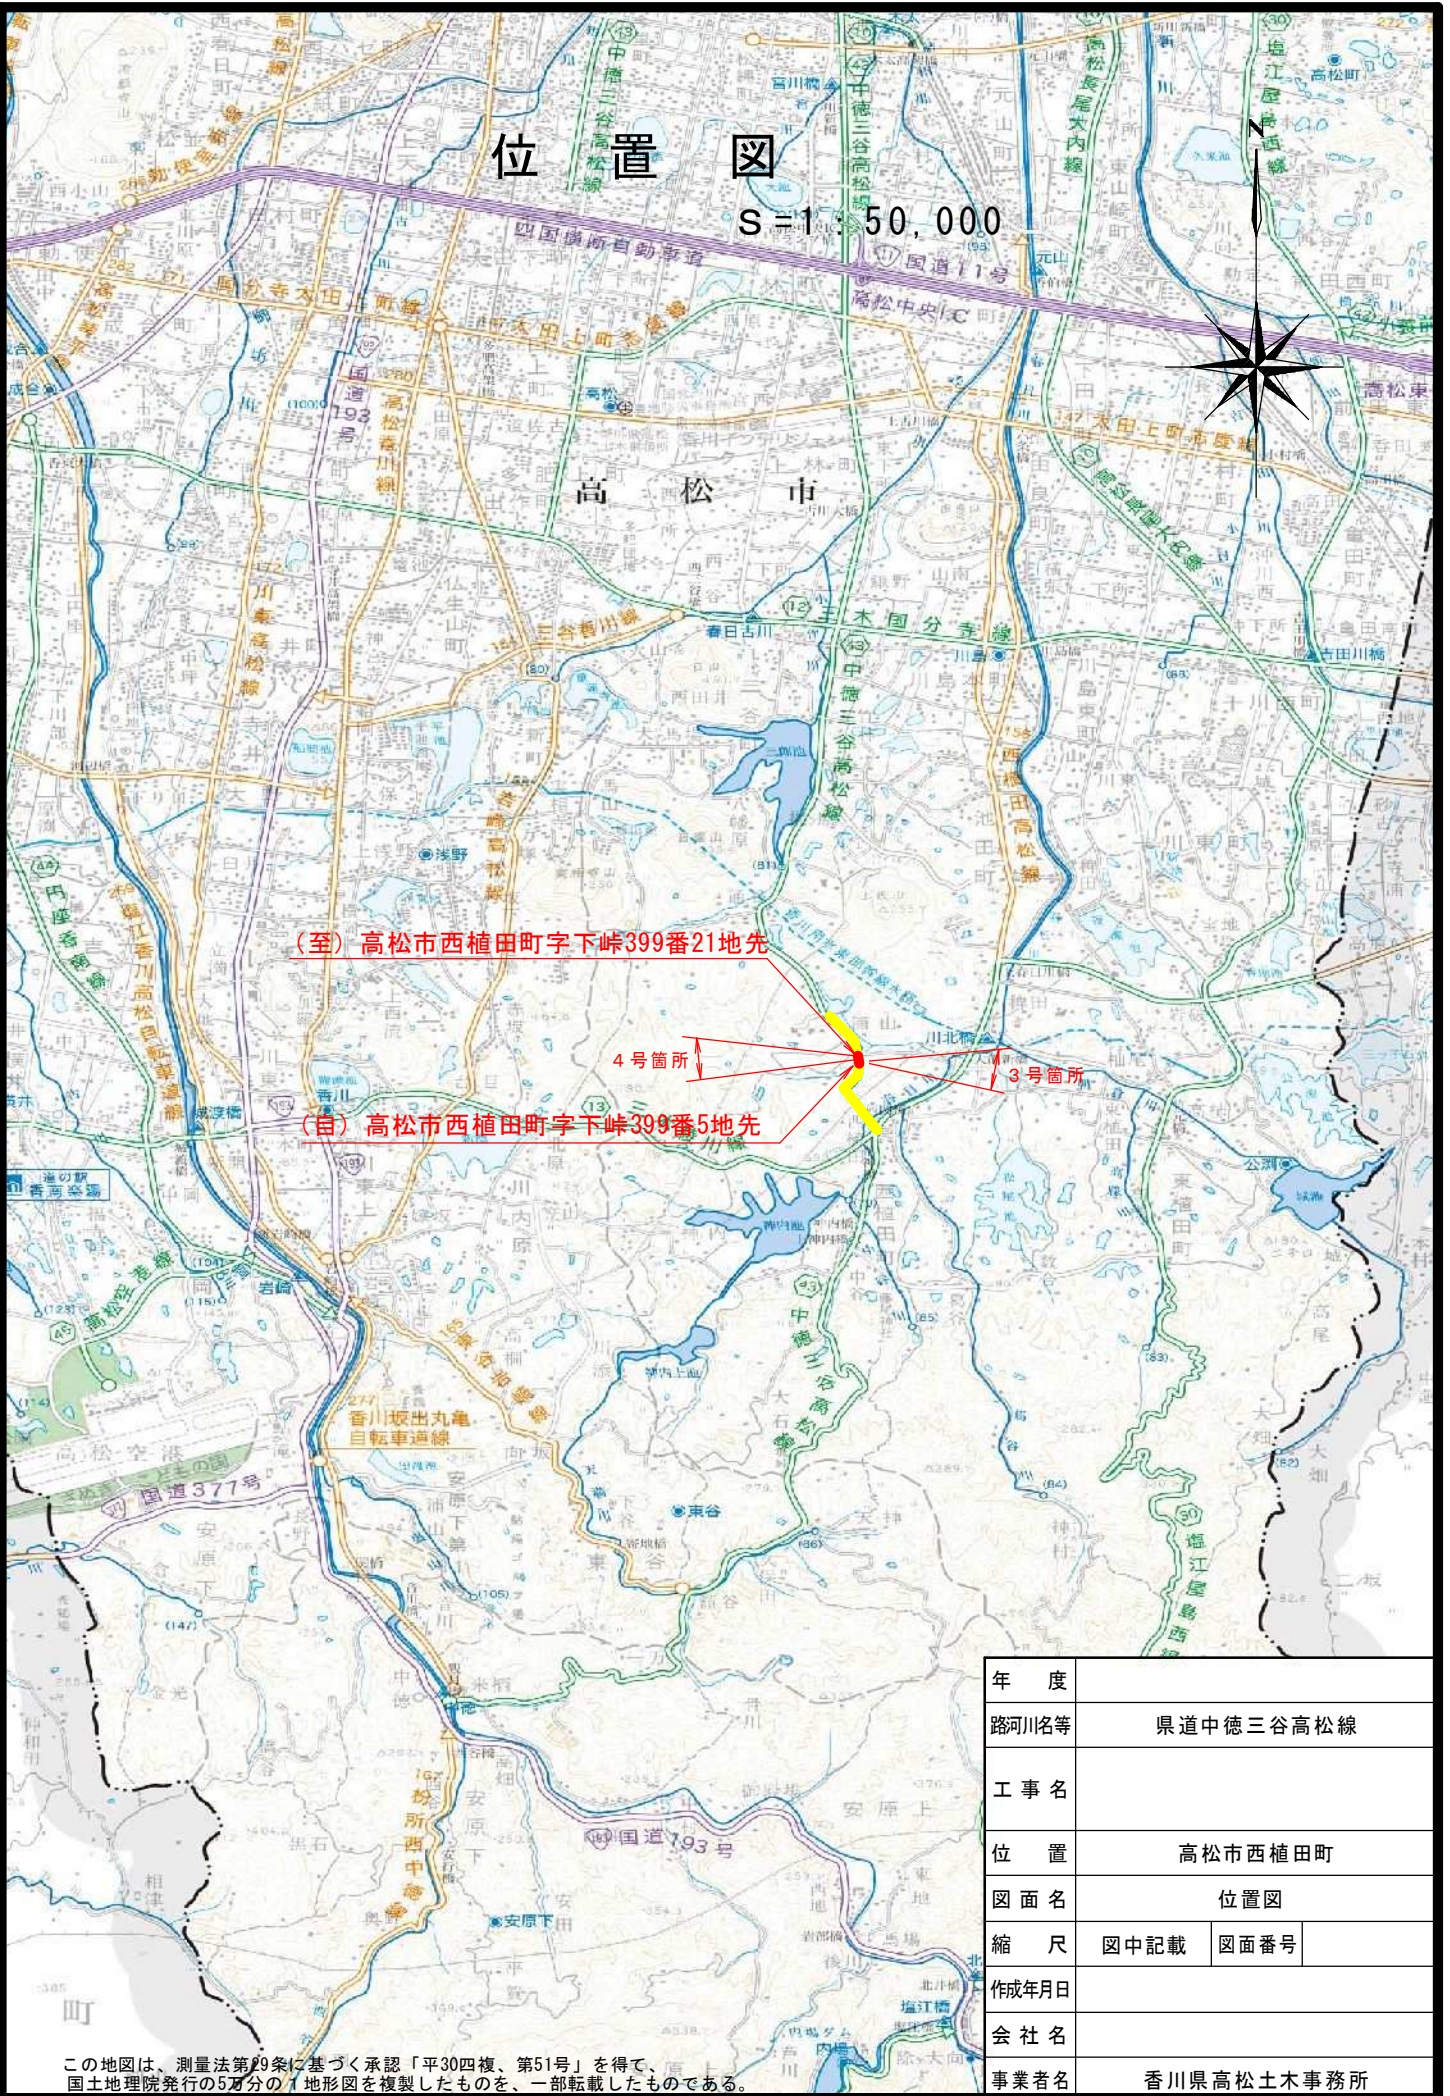

(至) 高松市西植田町字下峠399番21地先

4号箇所

3号箇所

(自) 高松市西植田町字下峠399番5地先

年度			
路河川名等	県道中徳三谷高松線		
工事名			
位置	高松市西植田町		
図面名	位置図		
縮尺	図中記載	図面番号	
作成年月日			
会社名			
事業者名	香川県高松土木事務所		

この地図は、測量法第29条に基づく承認「平30四複、第51号」を得て、国土地理院発行の5万分の1地形図を複製したものを、一部転載したものである。