平面図 S=1:250

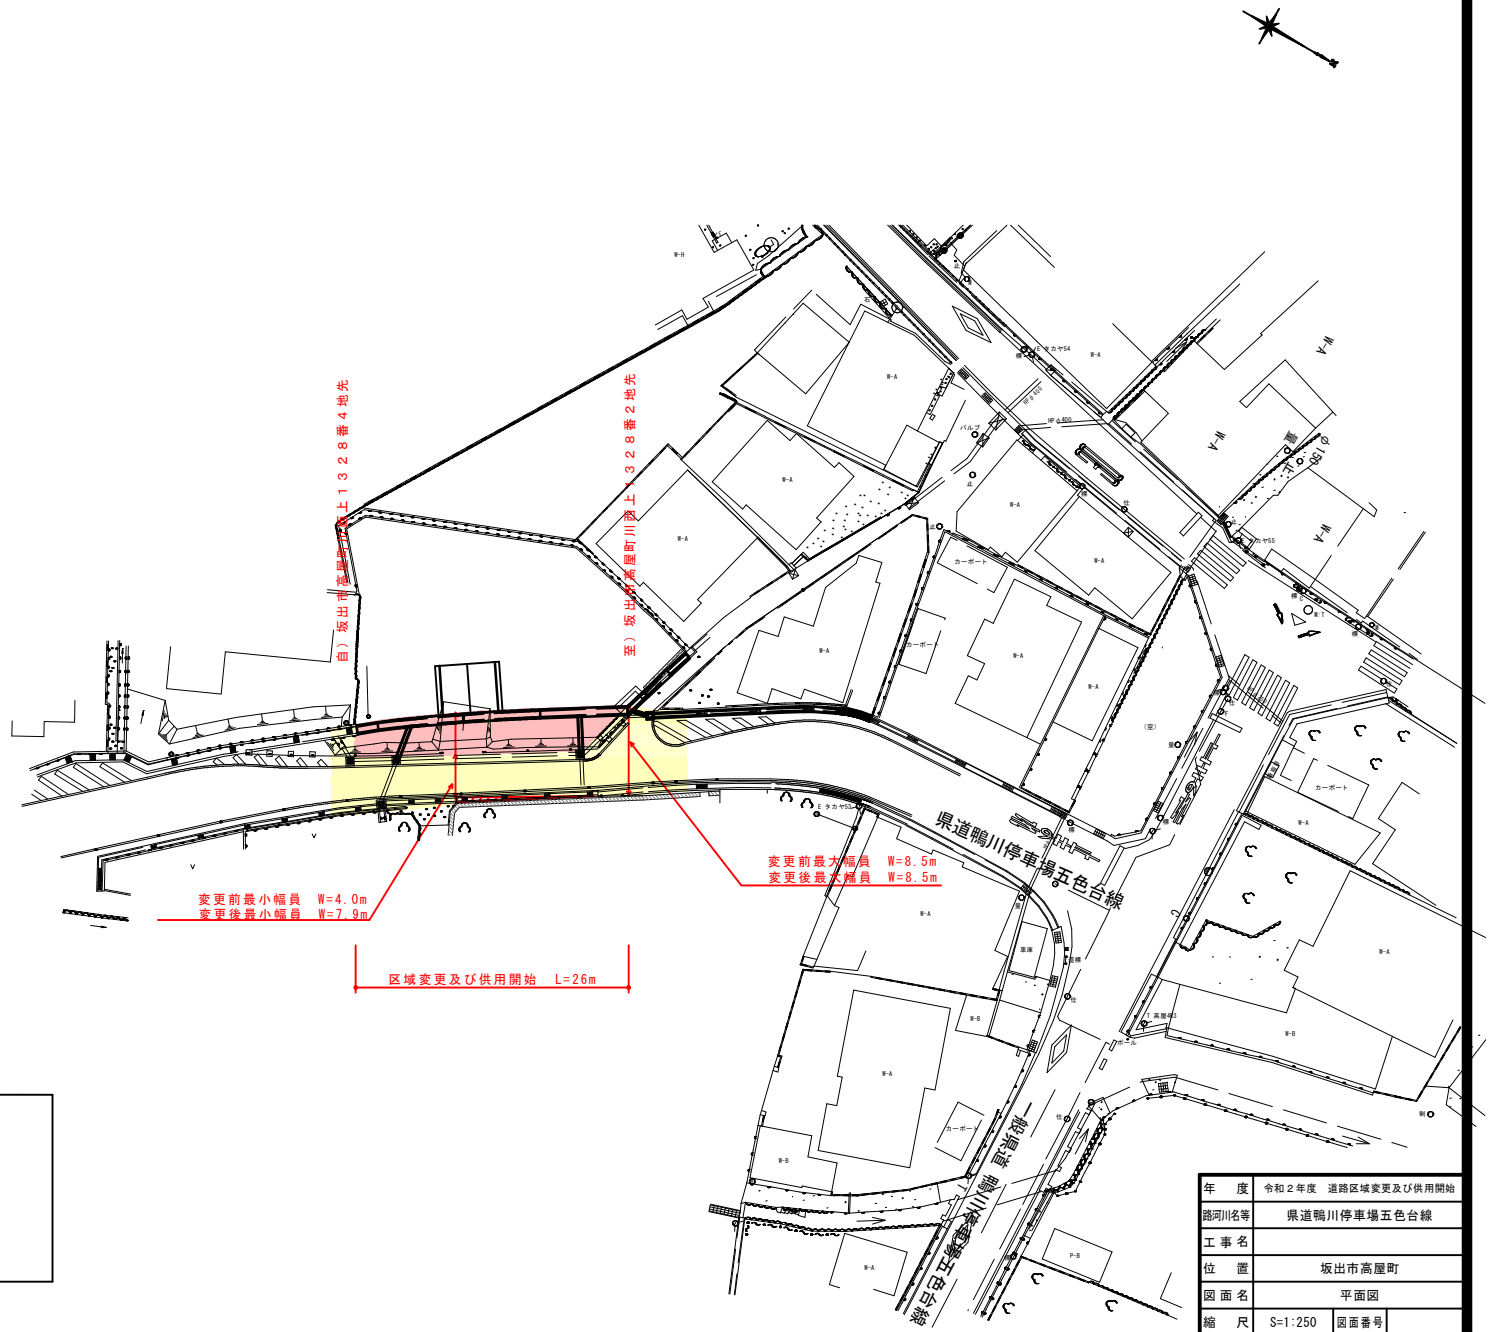

凡例

- 供用開始区間
- 既供用済区間
- 未供用区間

年　度	令和２年度　道路区域変更及び供用開始
路河川名等	県道鴨川停車場五色台線
工事名	
位　置	坂出市高屋町
図面名	平面図
縮　尺	S=1:250　図面番号
作成年月日	
会社名	
事業者名	香川県中讃土木事務所