


# 位置図

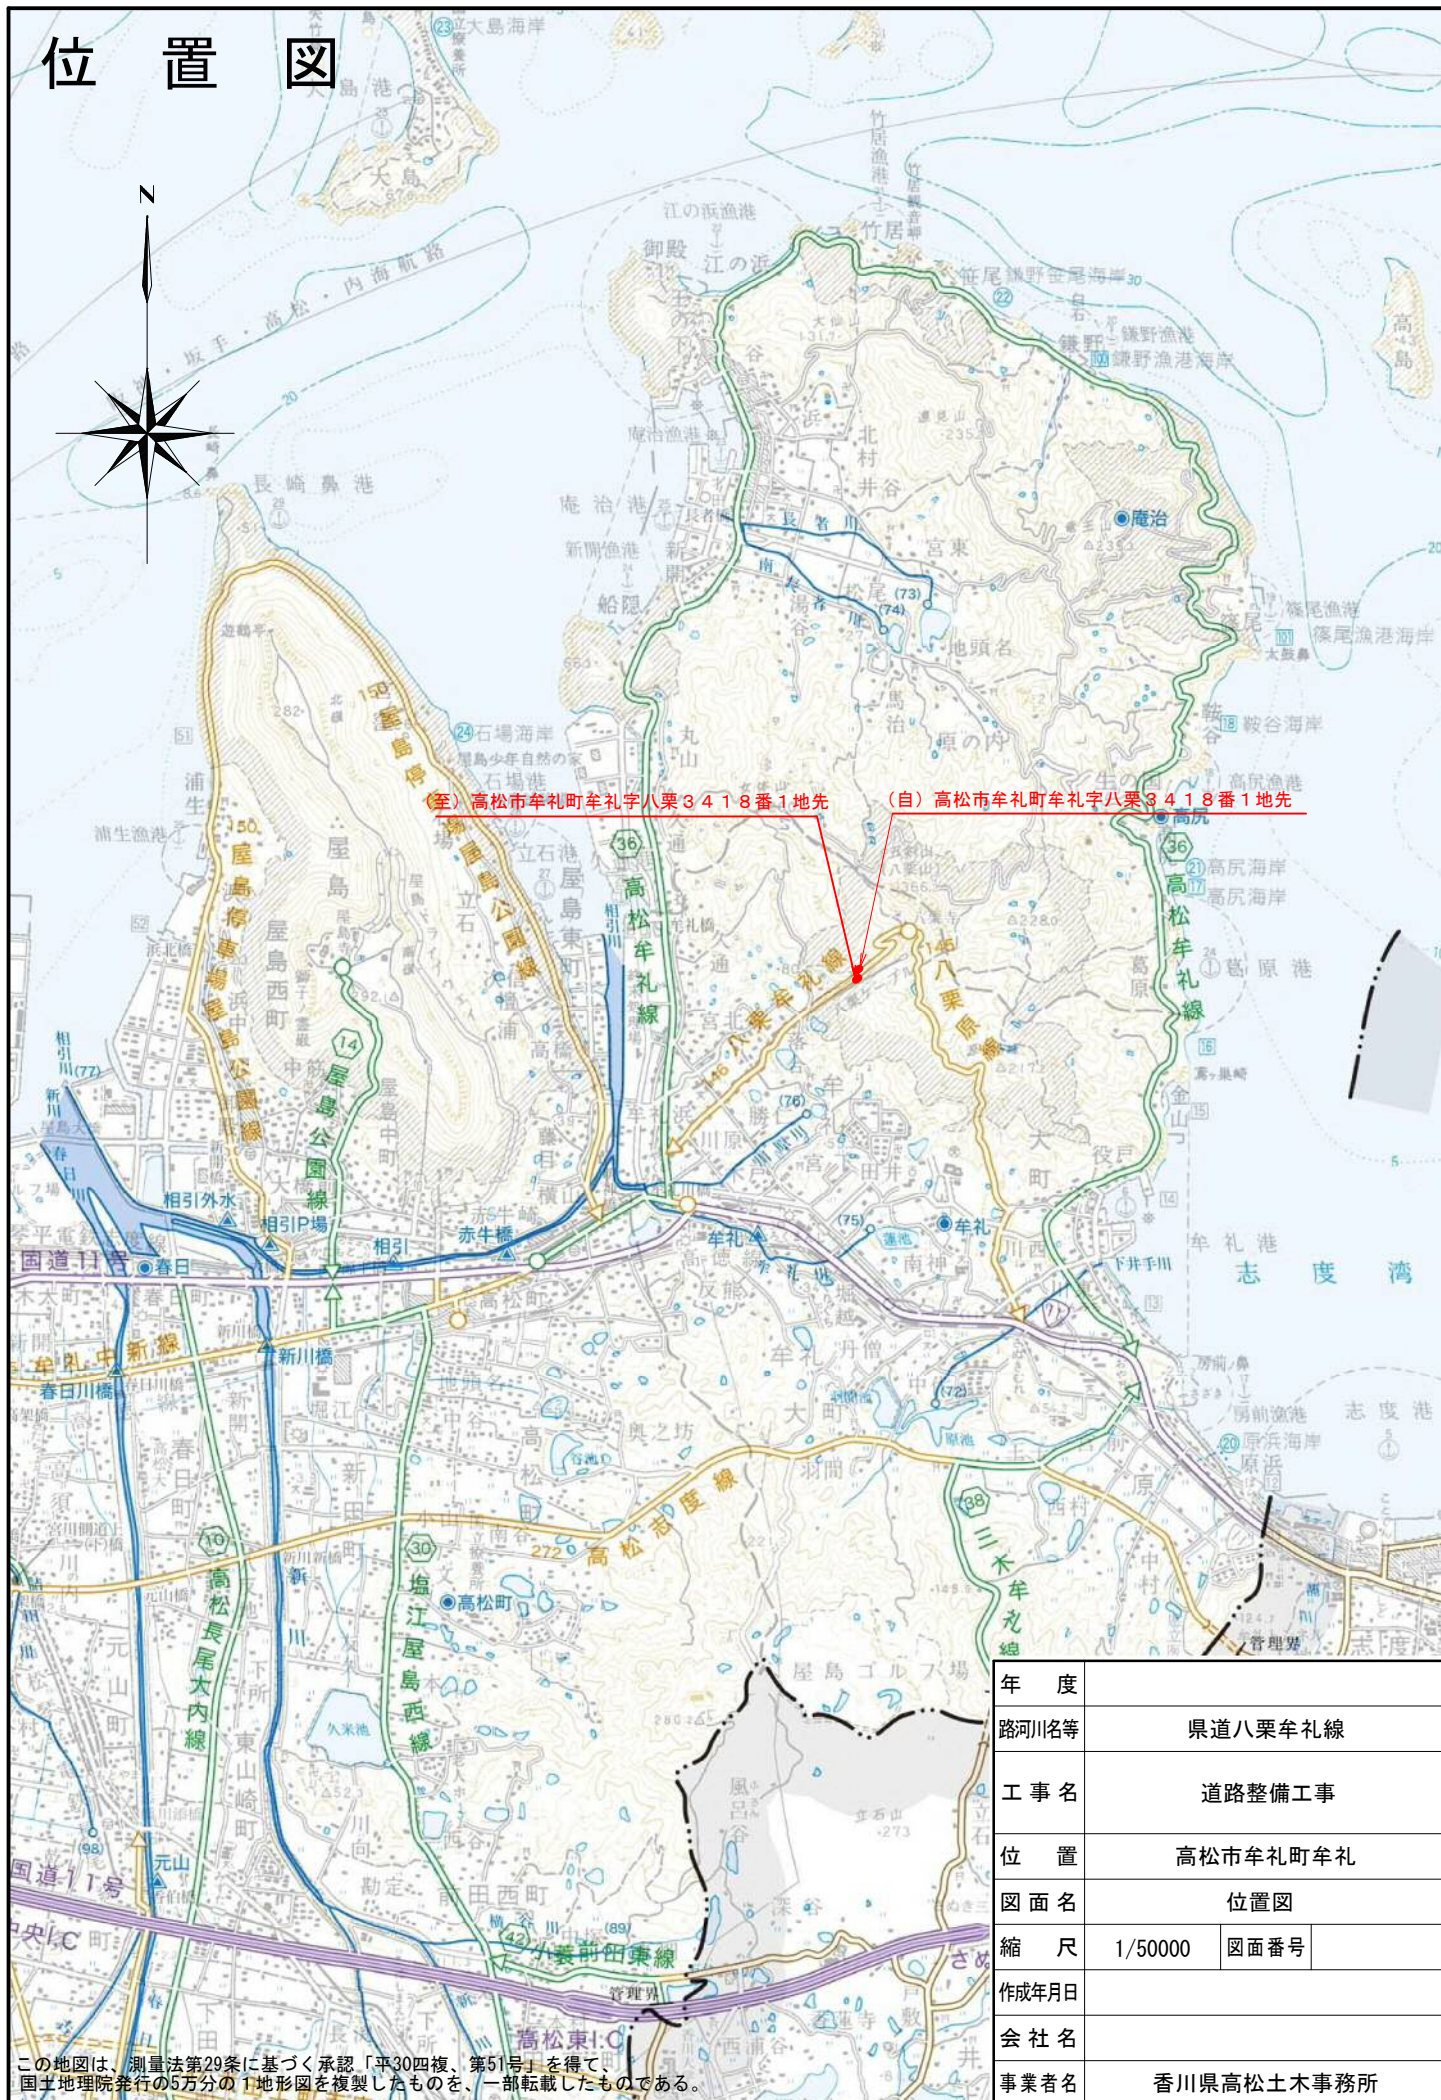

(至) 高松市牟礼町牟礼字八栗3418番1地先

(自) 高松市牟礼町牟礼字八栗3418番1地先

年度	
路河川名等	県道八栗牟礼線
工事名	道路整備工事
位置	高松市牟礼町牟礼
図面名	位置図
縮尺	1/50000
図面番号	
作成年月日	
会社名	
事業者名	香川県高松土木事務所