平面図

S=1:500

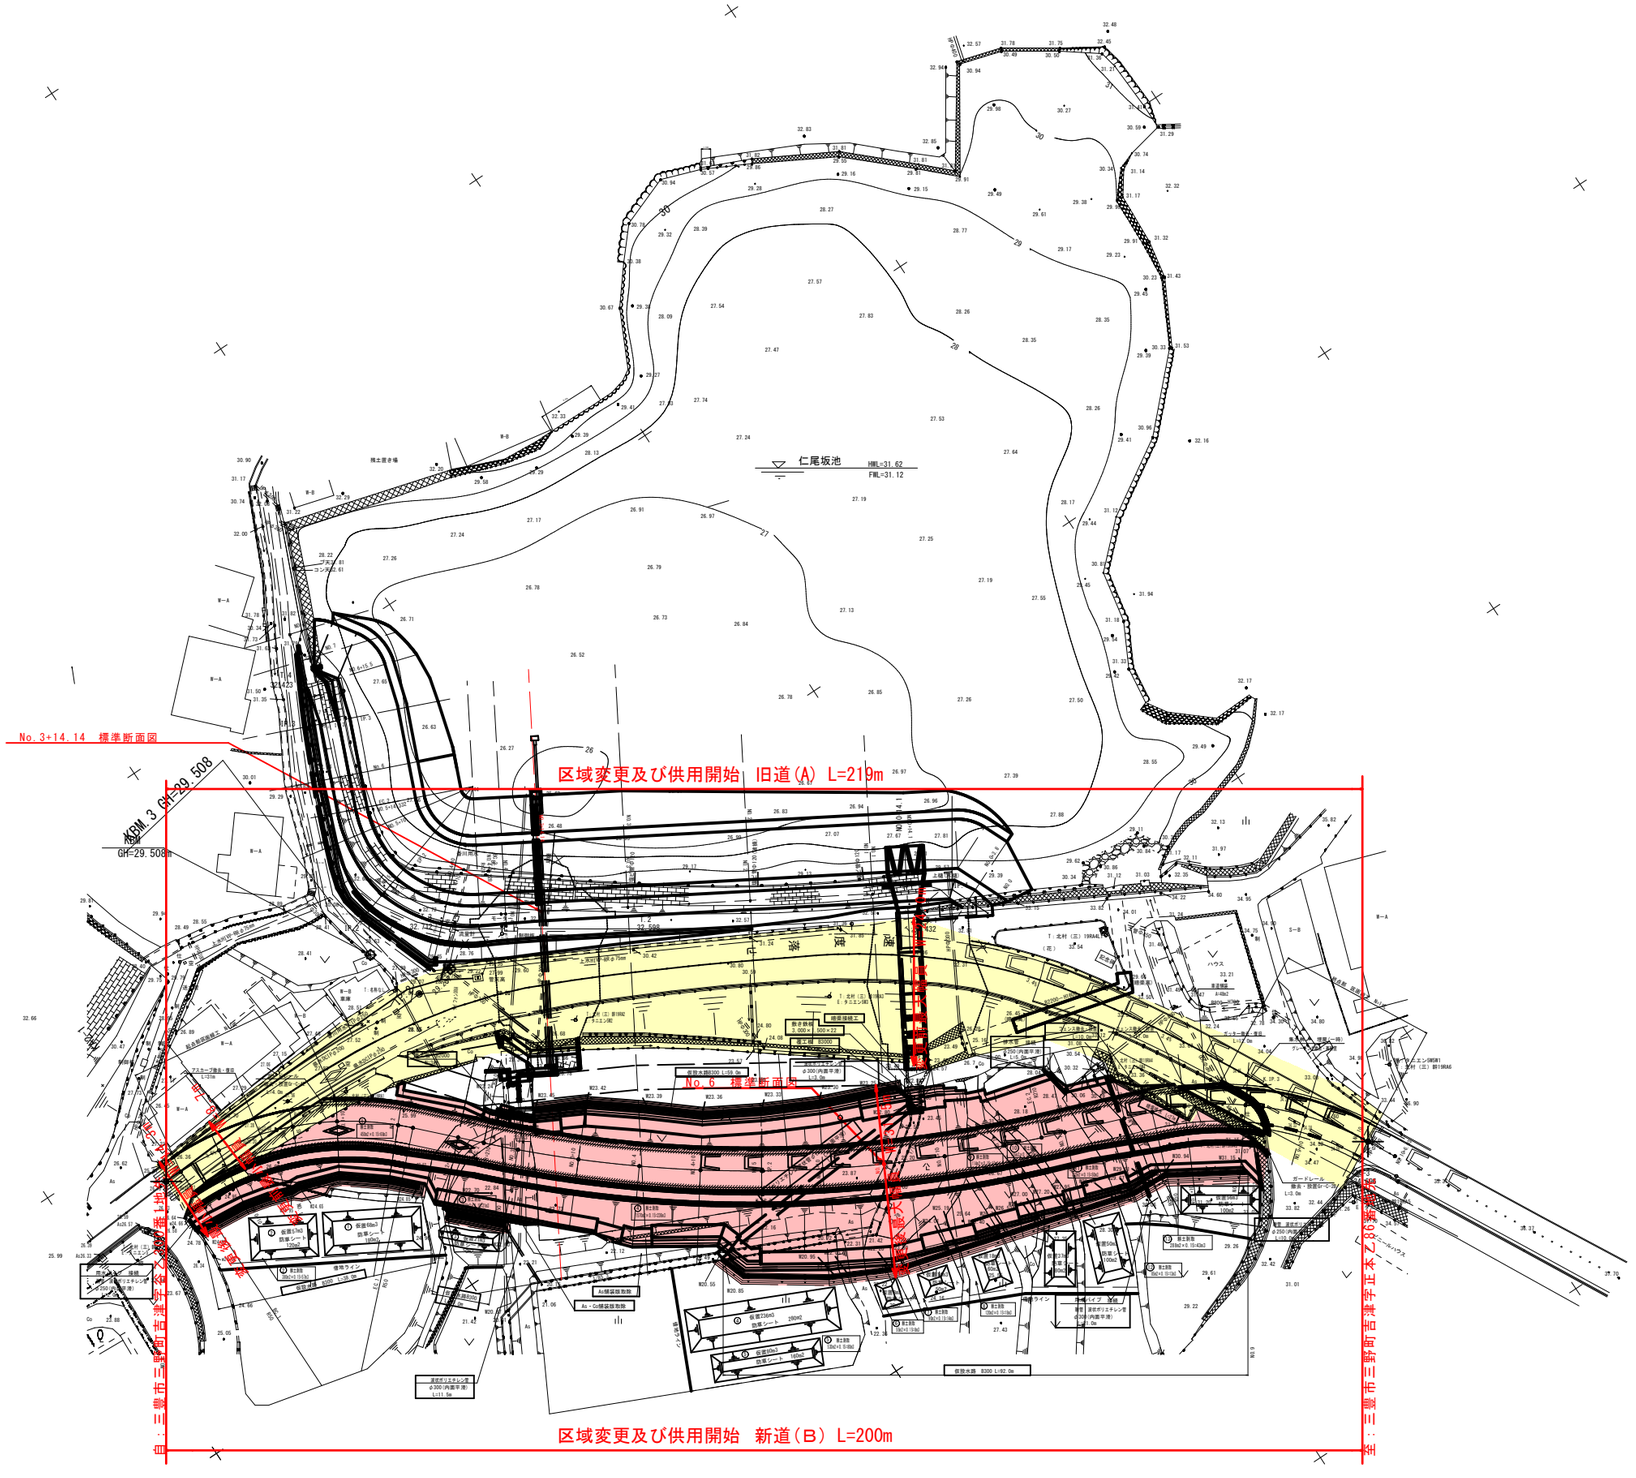

年度	令和 2 年度		
路線名	大見吉津仁尾線		
図面名	平面図		
作成年月日	令和 2 年 月 日		
縮尺	1/500	図面番号	2
会社名			
事業所名	香川県西讃土地改良事務所		