

# 平面図

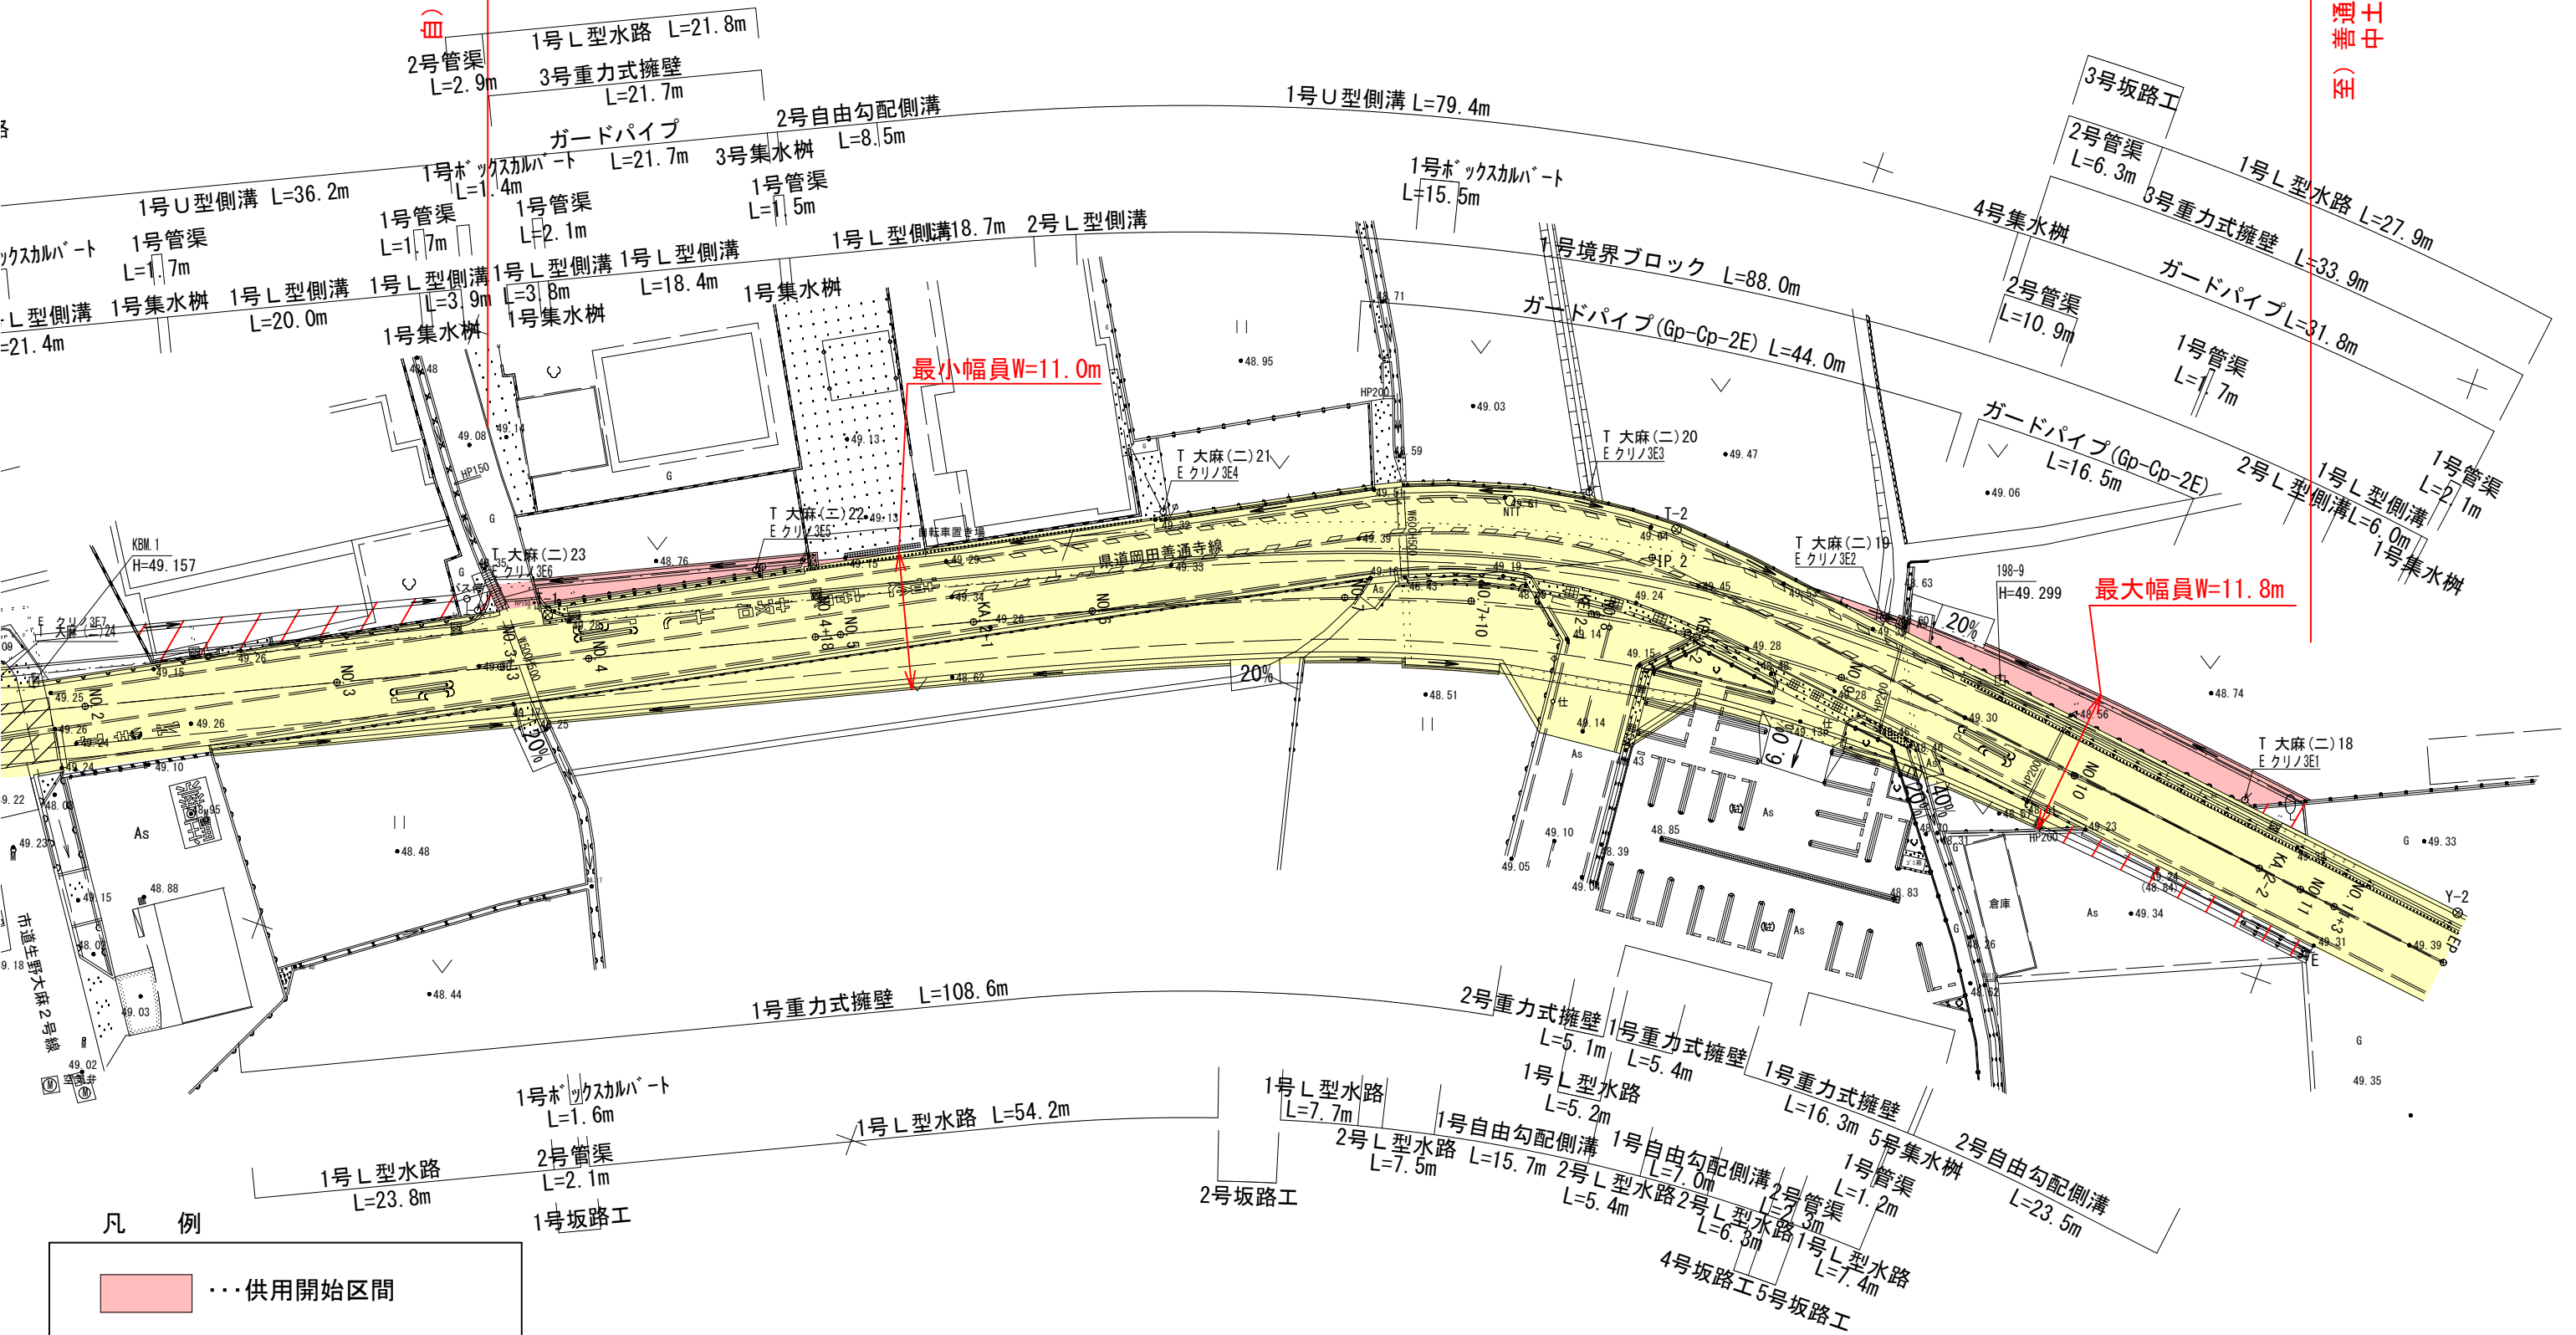
S=1:500



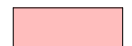
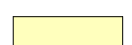

供用開始延長 L=143m

自) 普通寺市大麻町字  
中土居1137番5 地先

至) 普通寺市大麻町字  
中土居1127番1 地先



凡 例

-  ... 供用開始区間
-  ... 既供用区間
-  ... 未供用区間