
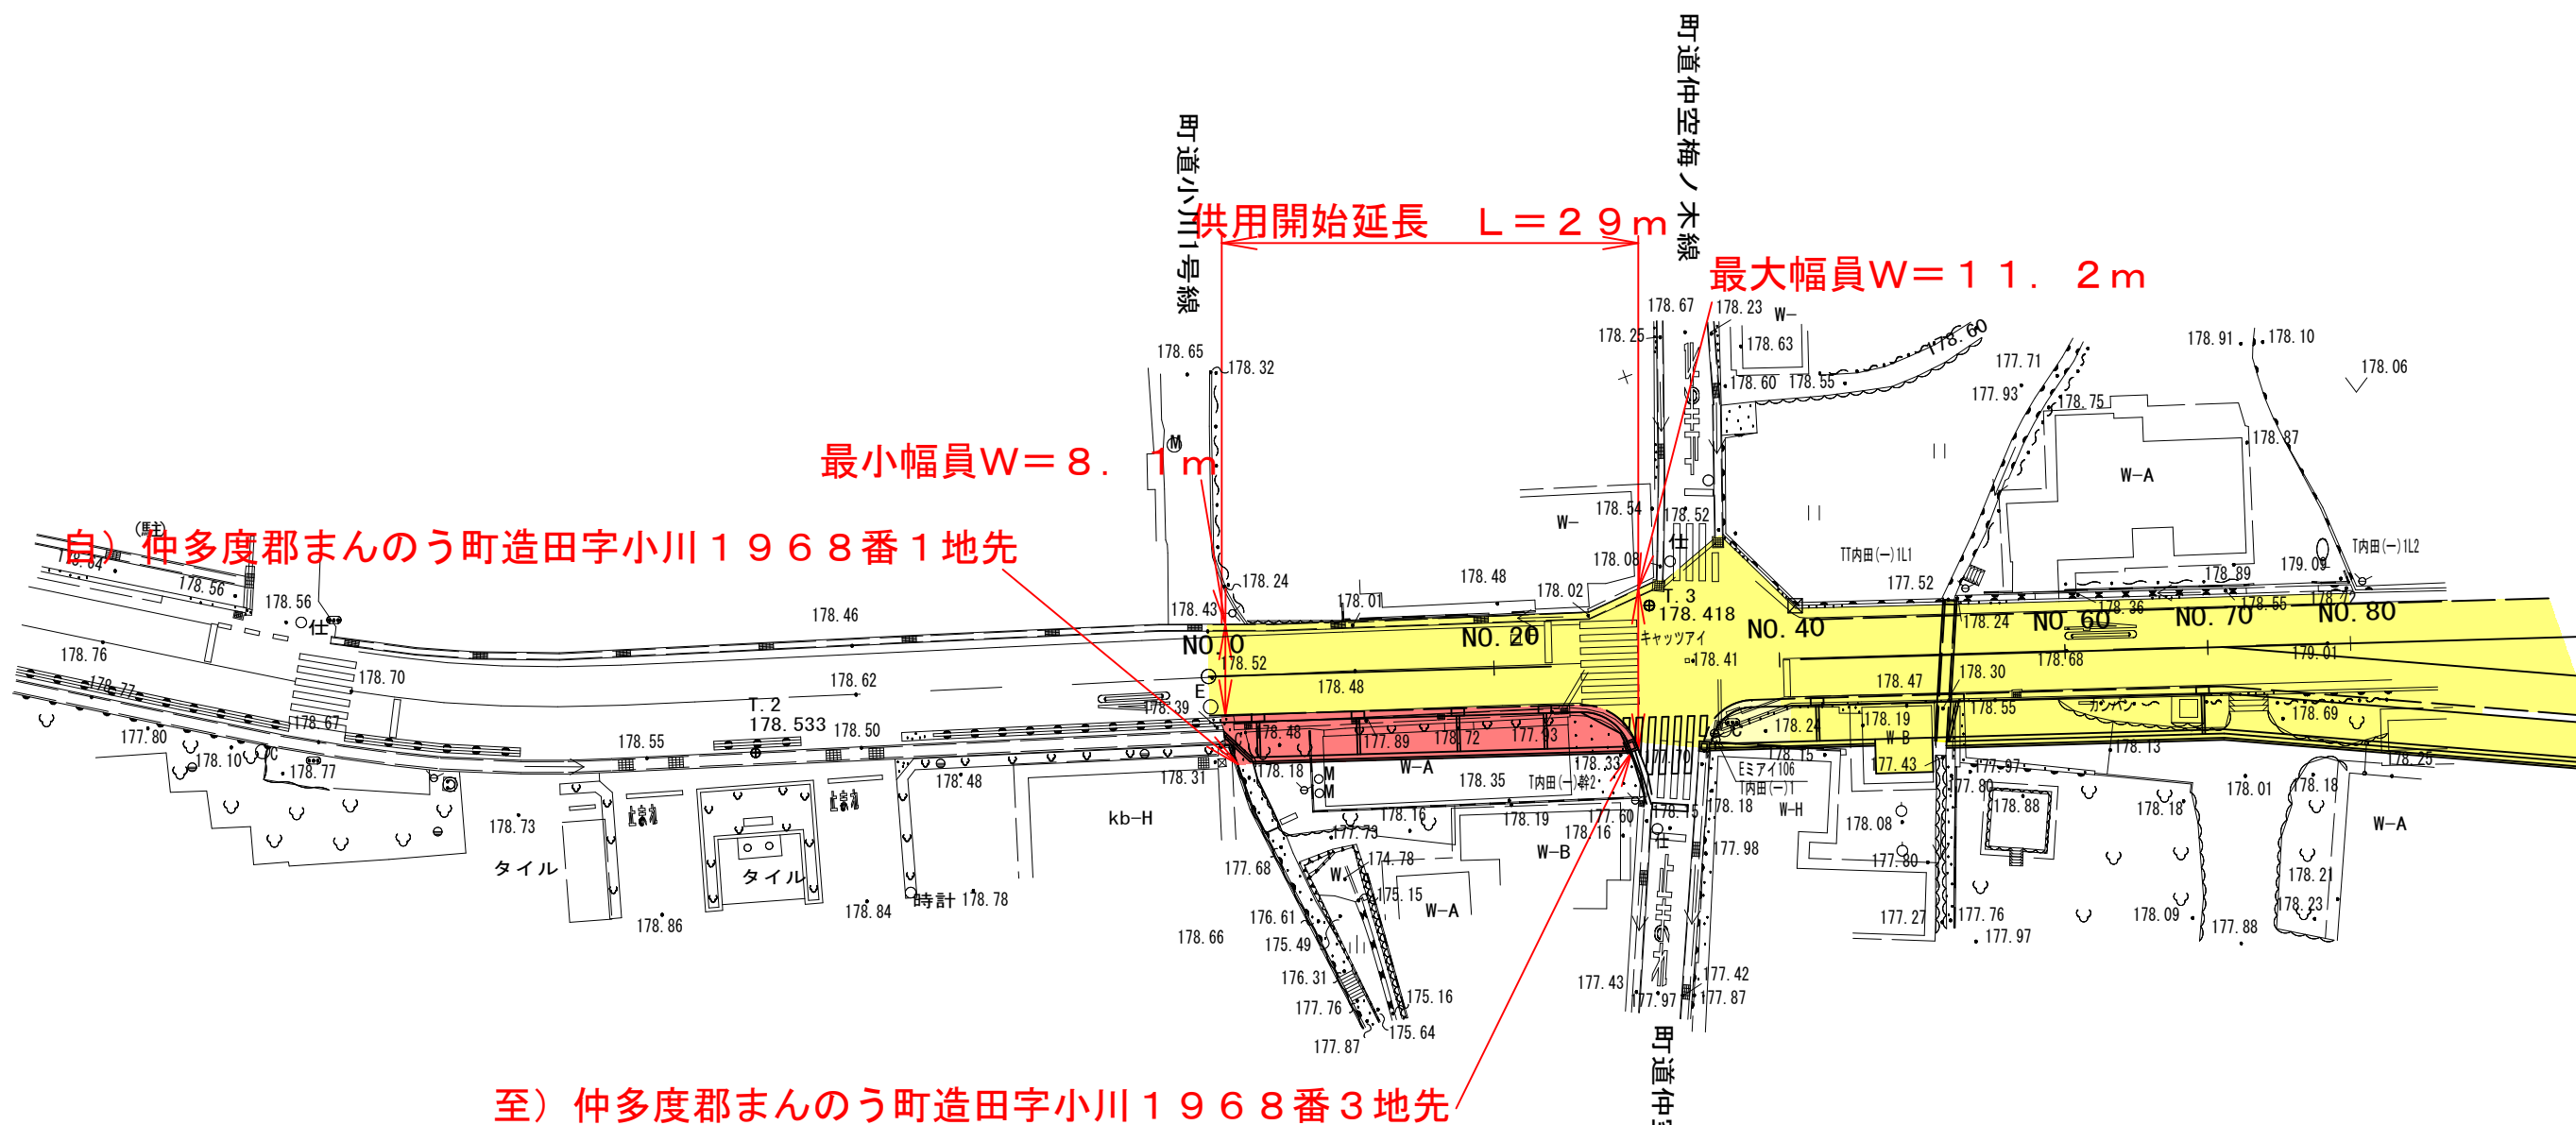


県道府中造田線平面図 S=1:500

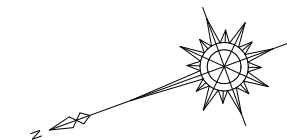

自) 仲多度郡まんのう町造田字小川1968番1地先

至) 仲多度郡まんのう町造田字小川1968番3地先

凡 例



供用開始区間



既供用済区間

年 度	令和 2 年度 供用開始		
路河川名等	県道府中造田線		
工 事 名	仲多度郡まんのう町		
位 置	平 面 図		
縮 尺	1/500	図面番号	2
作成年月日			
会 社 名			
事業者名	香川県中讃土木事務所		