


位置図

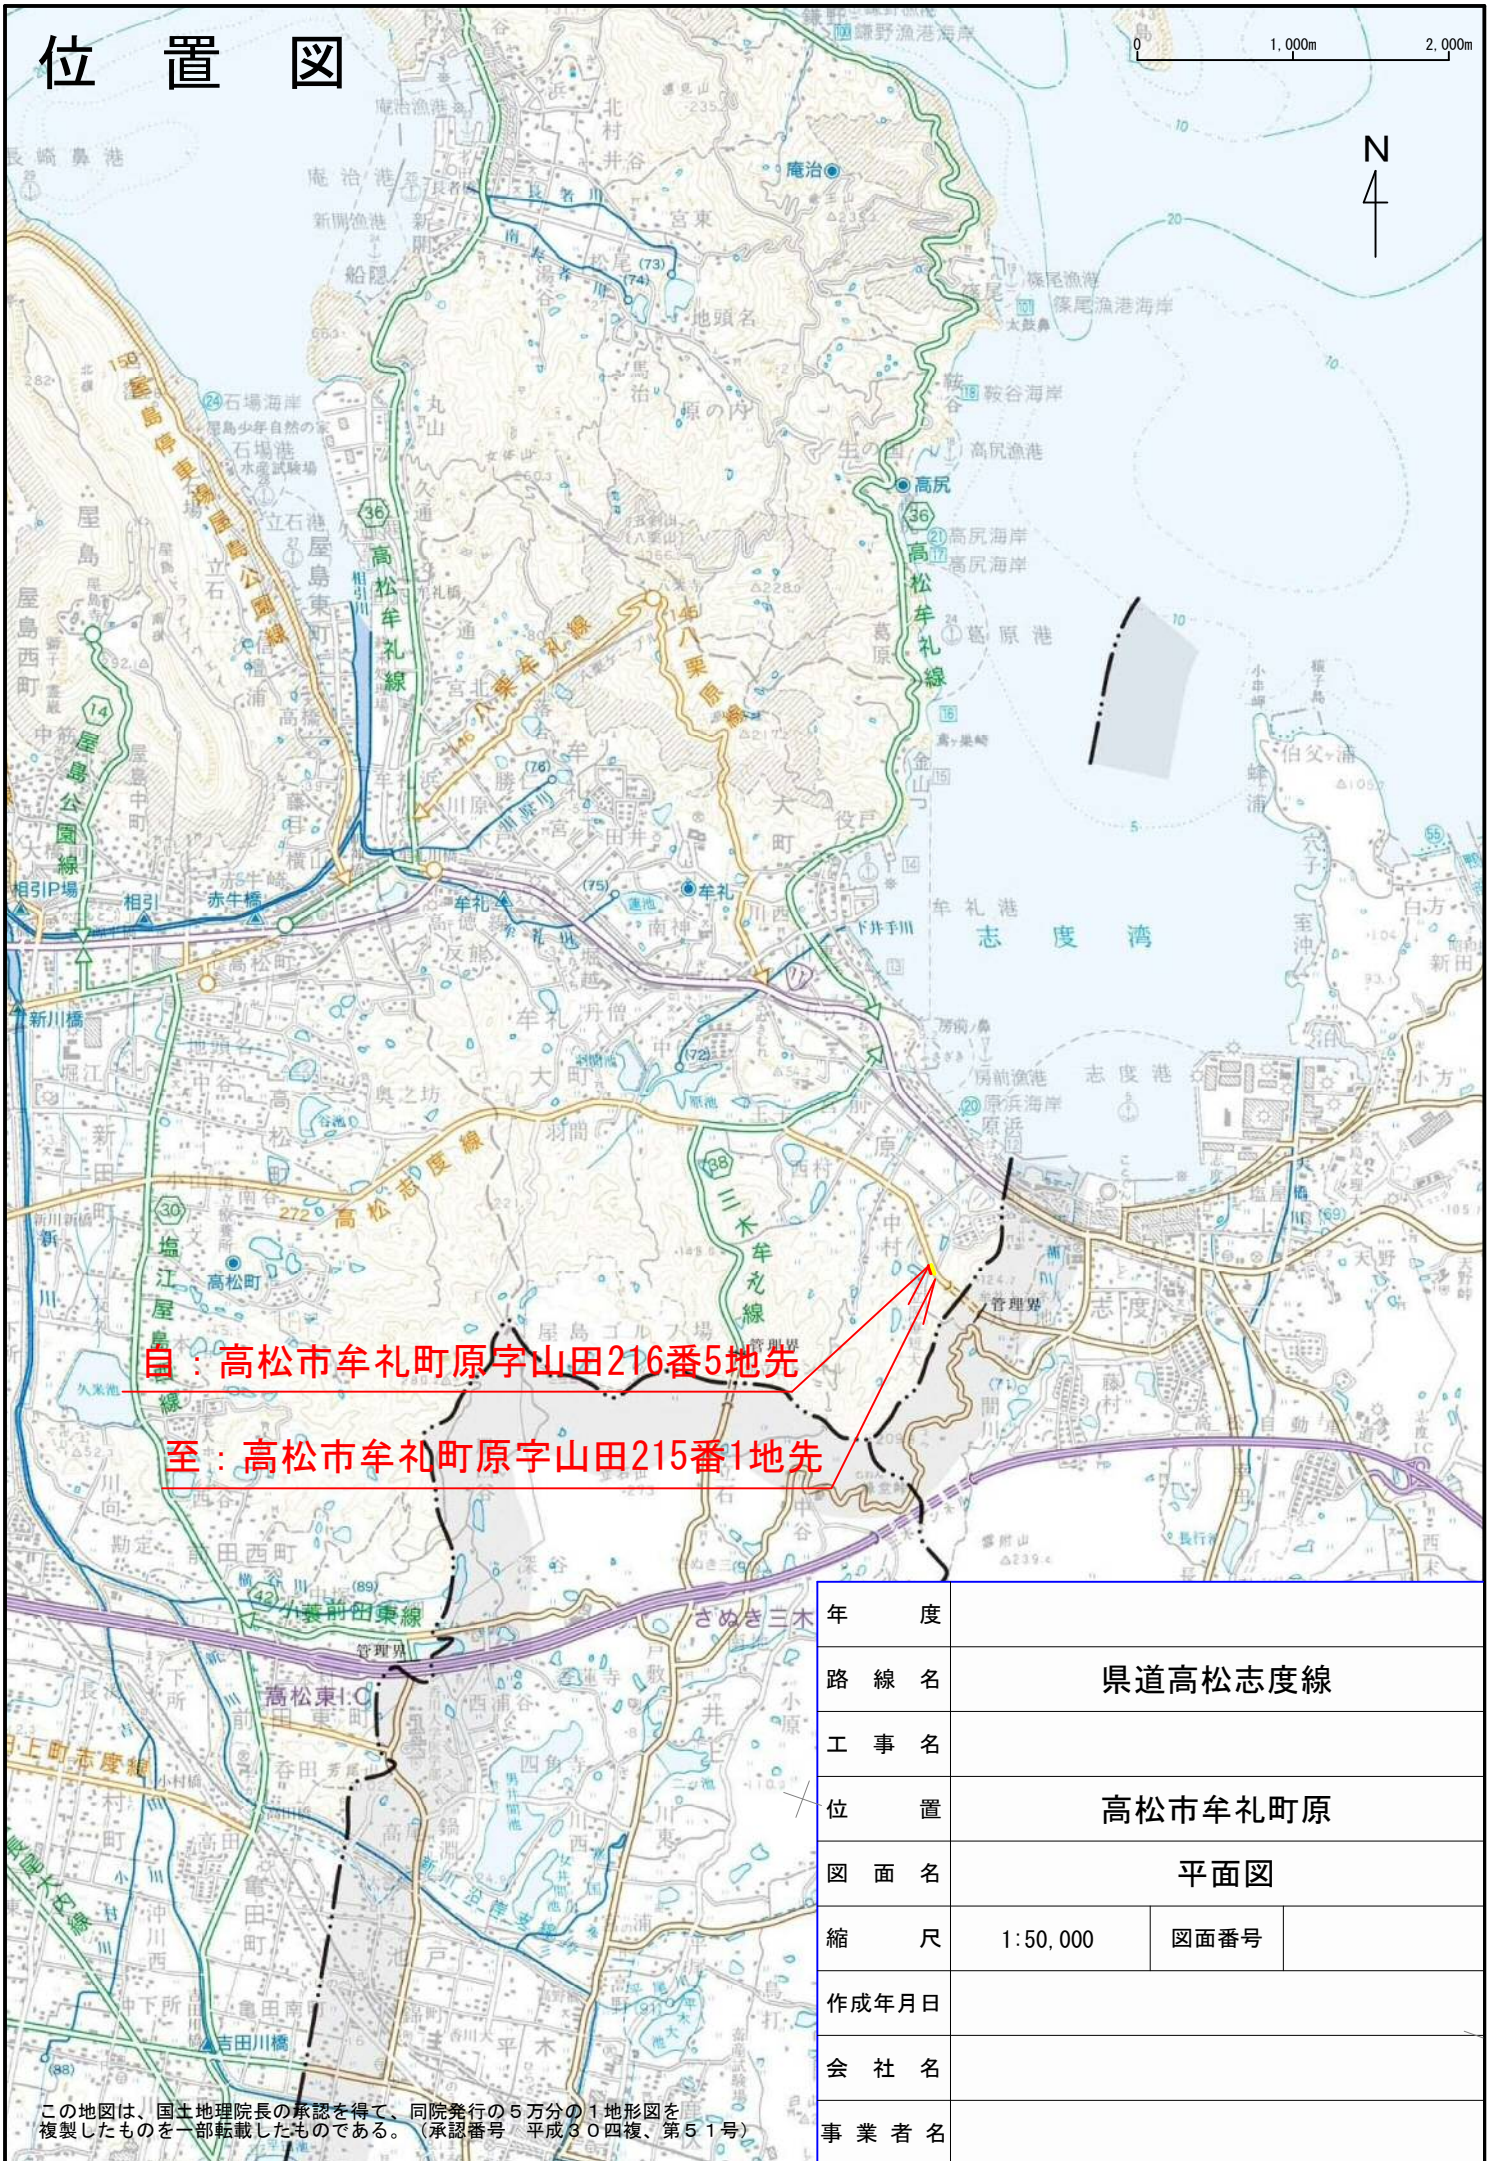

自：高松市牟礼町原字山田216番5地先

至：高松市牟礼町原字山田215番1地先

年 度			
路 線 名	県道高松志度線		
工 事 名			
位 置	高松市牟礼町原		
図 面 名	平面図		
縮 尺	1:50,000	図面番号	
作成年月日			
会 社 名			
事 業 者 名			

この地図は、国土地理院長の承認を得て、同院発行の5万分の1地形図を複製したものを一部転載したものである。(承認番号 平成30四複、第51号)