


# 平面図

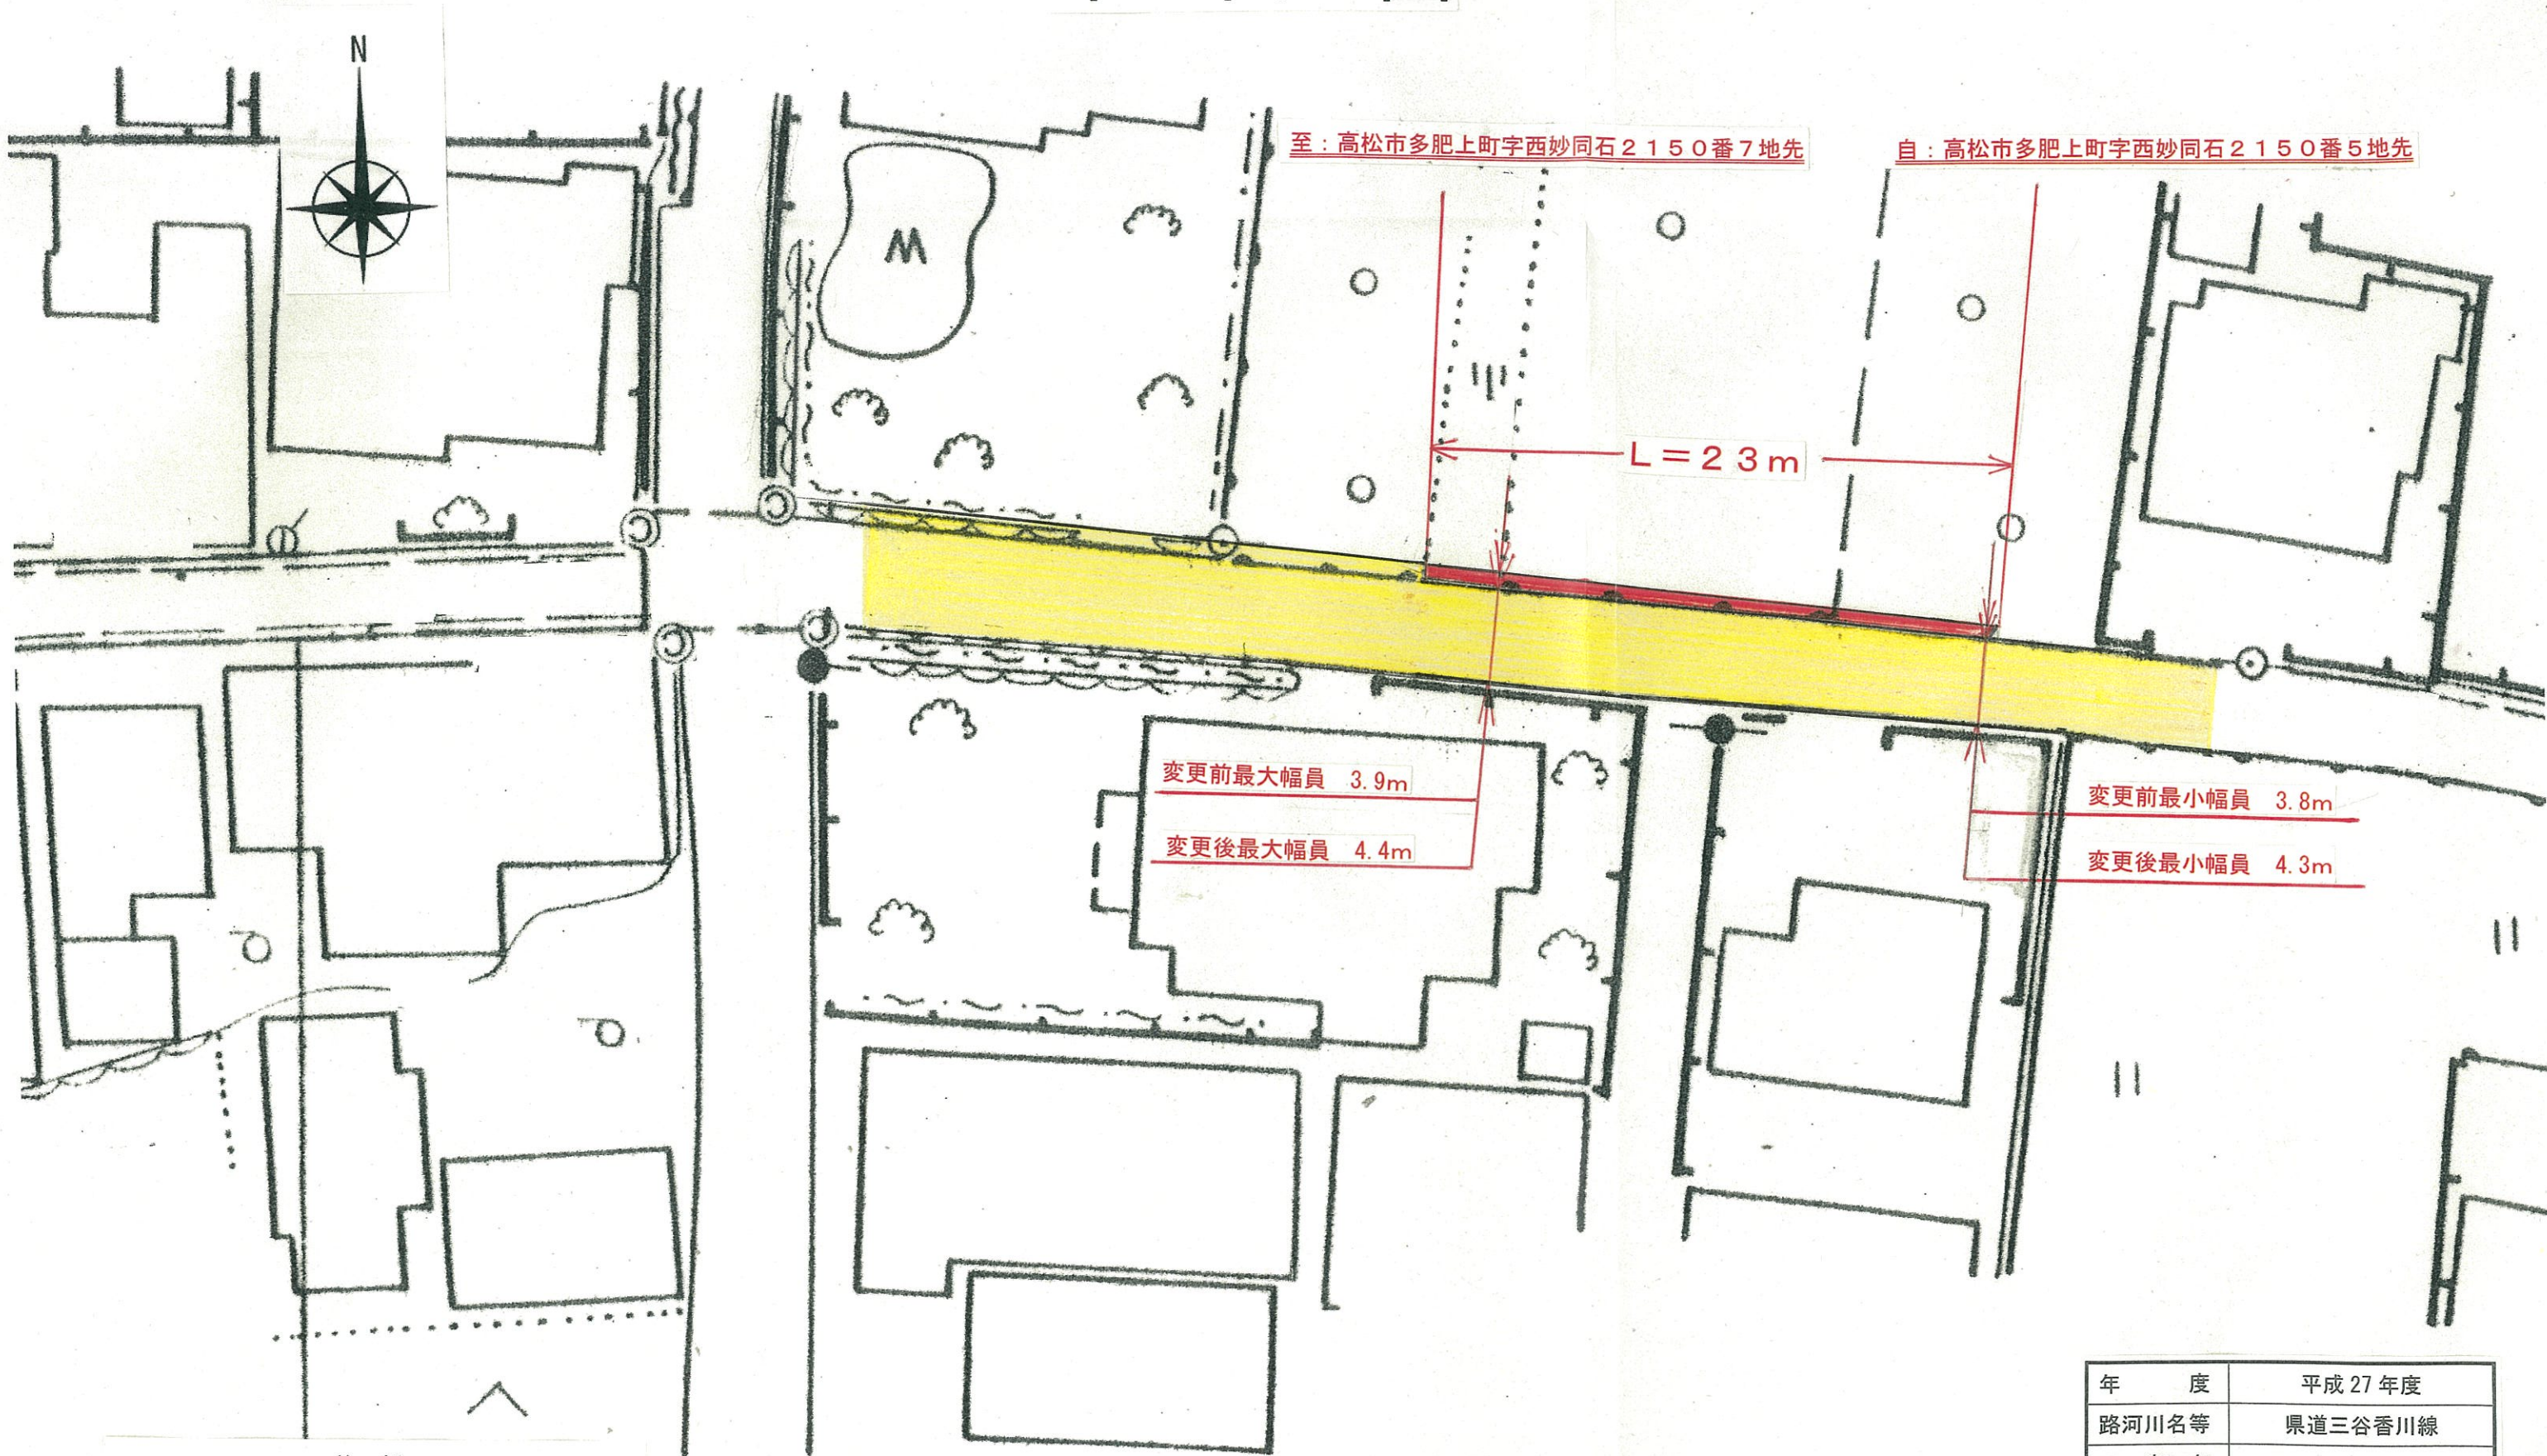

凡例

既に道路の区域となっている部分使・・・黄色

新たに道路の区域となる部分・・・・・・赤色

年 度	平成 27 年度
路河川名等	県道三谷香川線
工 事 名	
位 置	高松市多肥上町
図 面 名	平面図
縮 尺	1 : 250
事 業 者 名	香川県高松土木事務所