平　面　図　　S=1:500

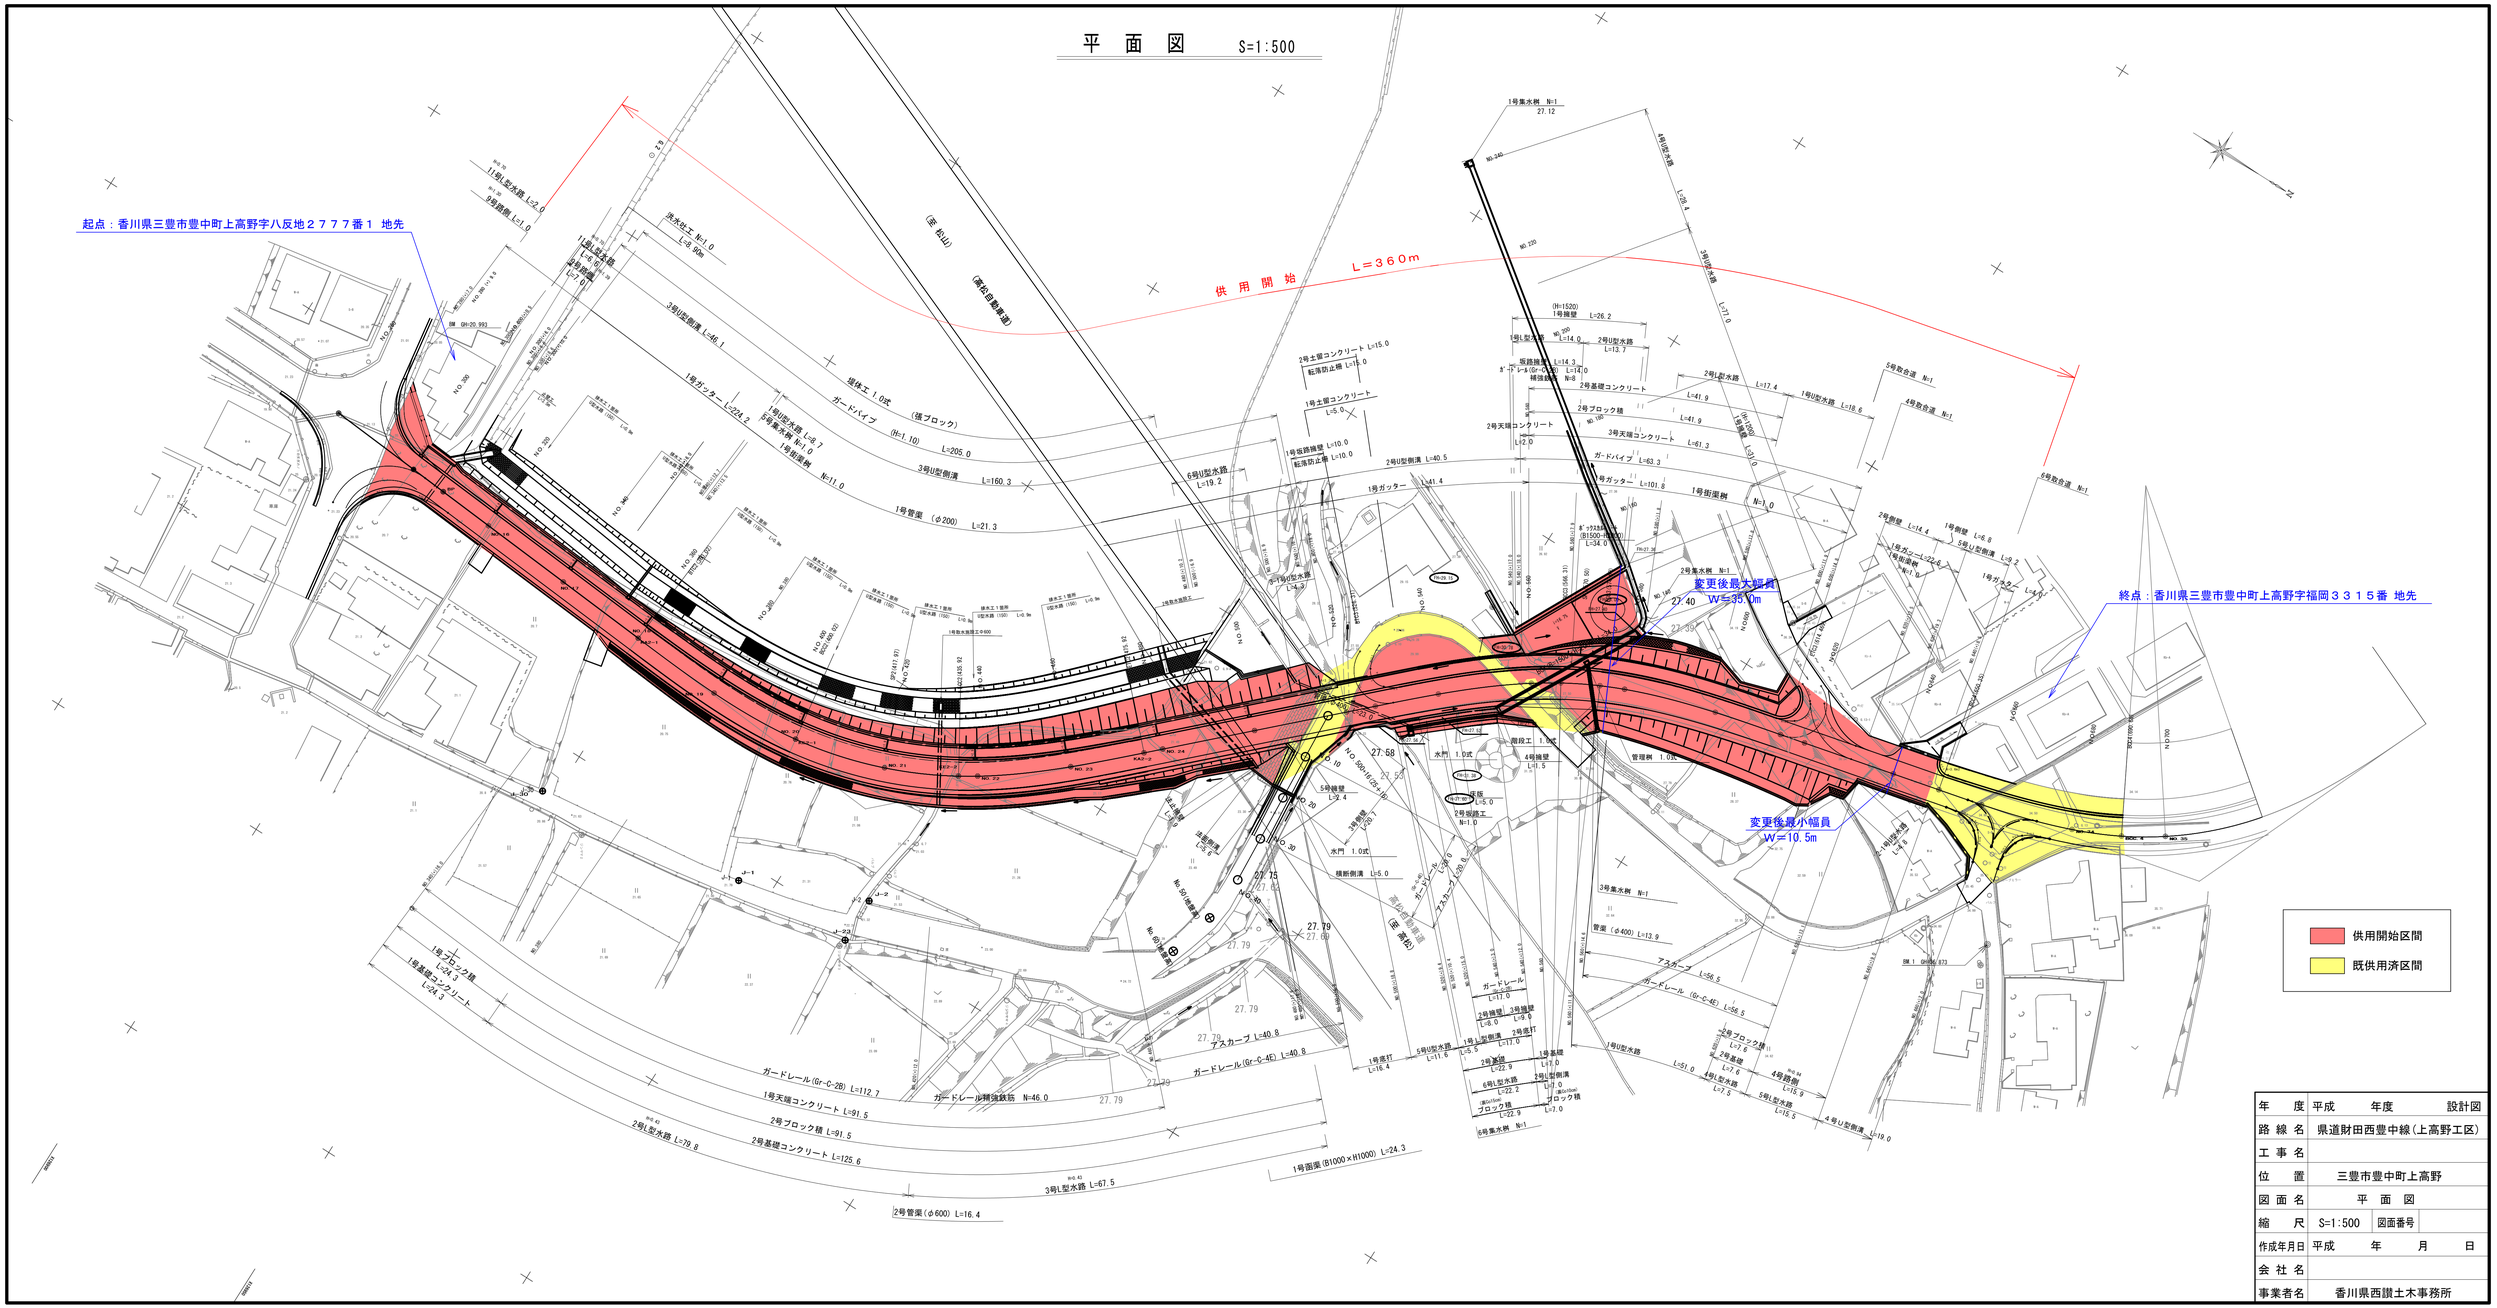

年　度	平成　　年度		設計図
路線名	県道財田西豊中線（上高野工区）		
工事名			
位　置	三豊市豊中町上高野		
図面名	平　面　図		
縮　尺	S=1:500	図面番号	
作成年月日	平成　　年　　月　　日		
会社名			
事業者名	香川県西讃土木事務所		