


# 県道土庄福田線 (黒岩工区) 平面図

S=1:500

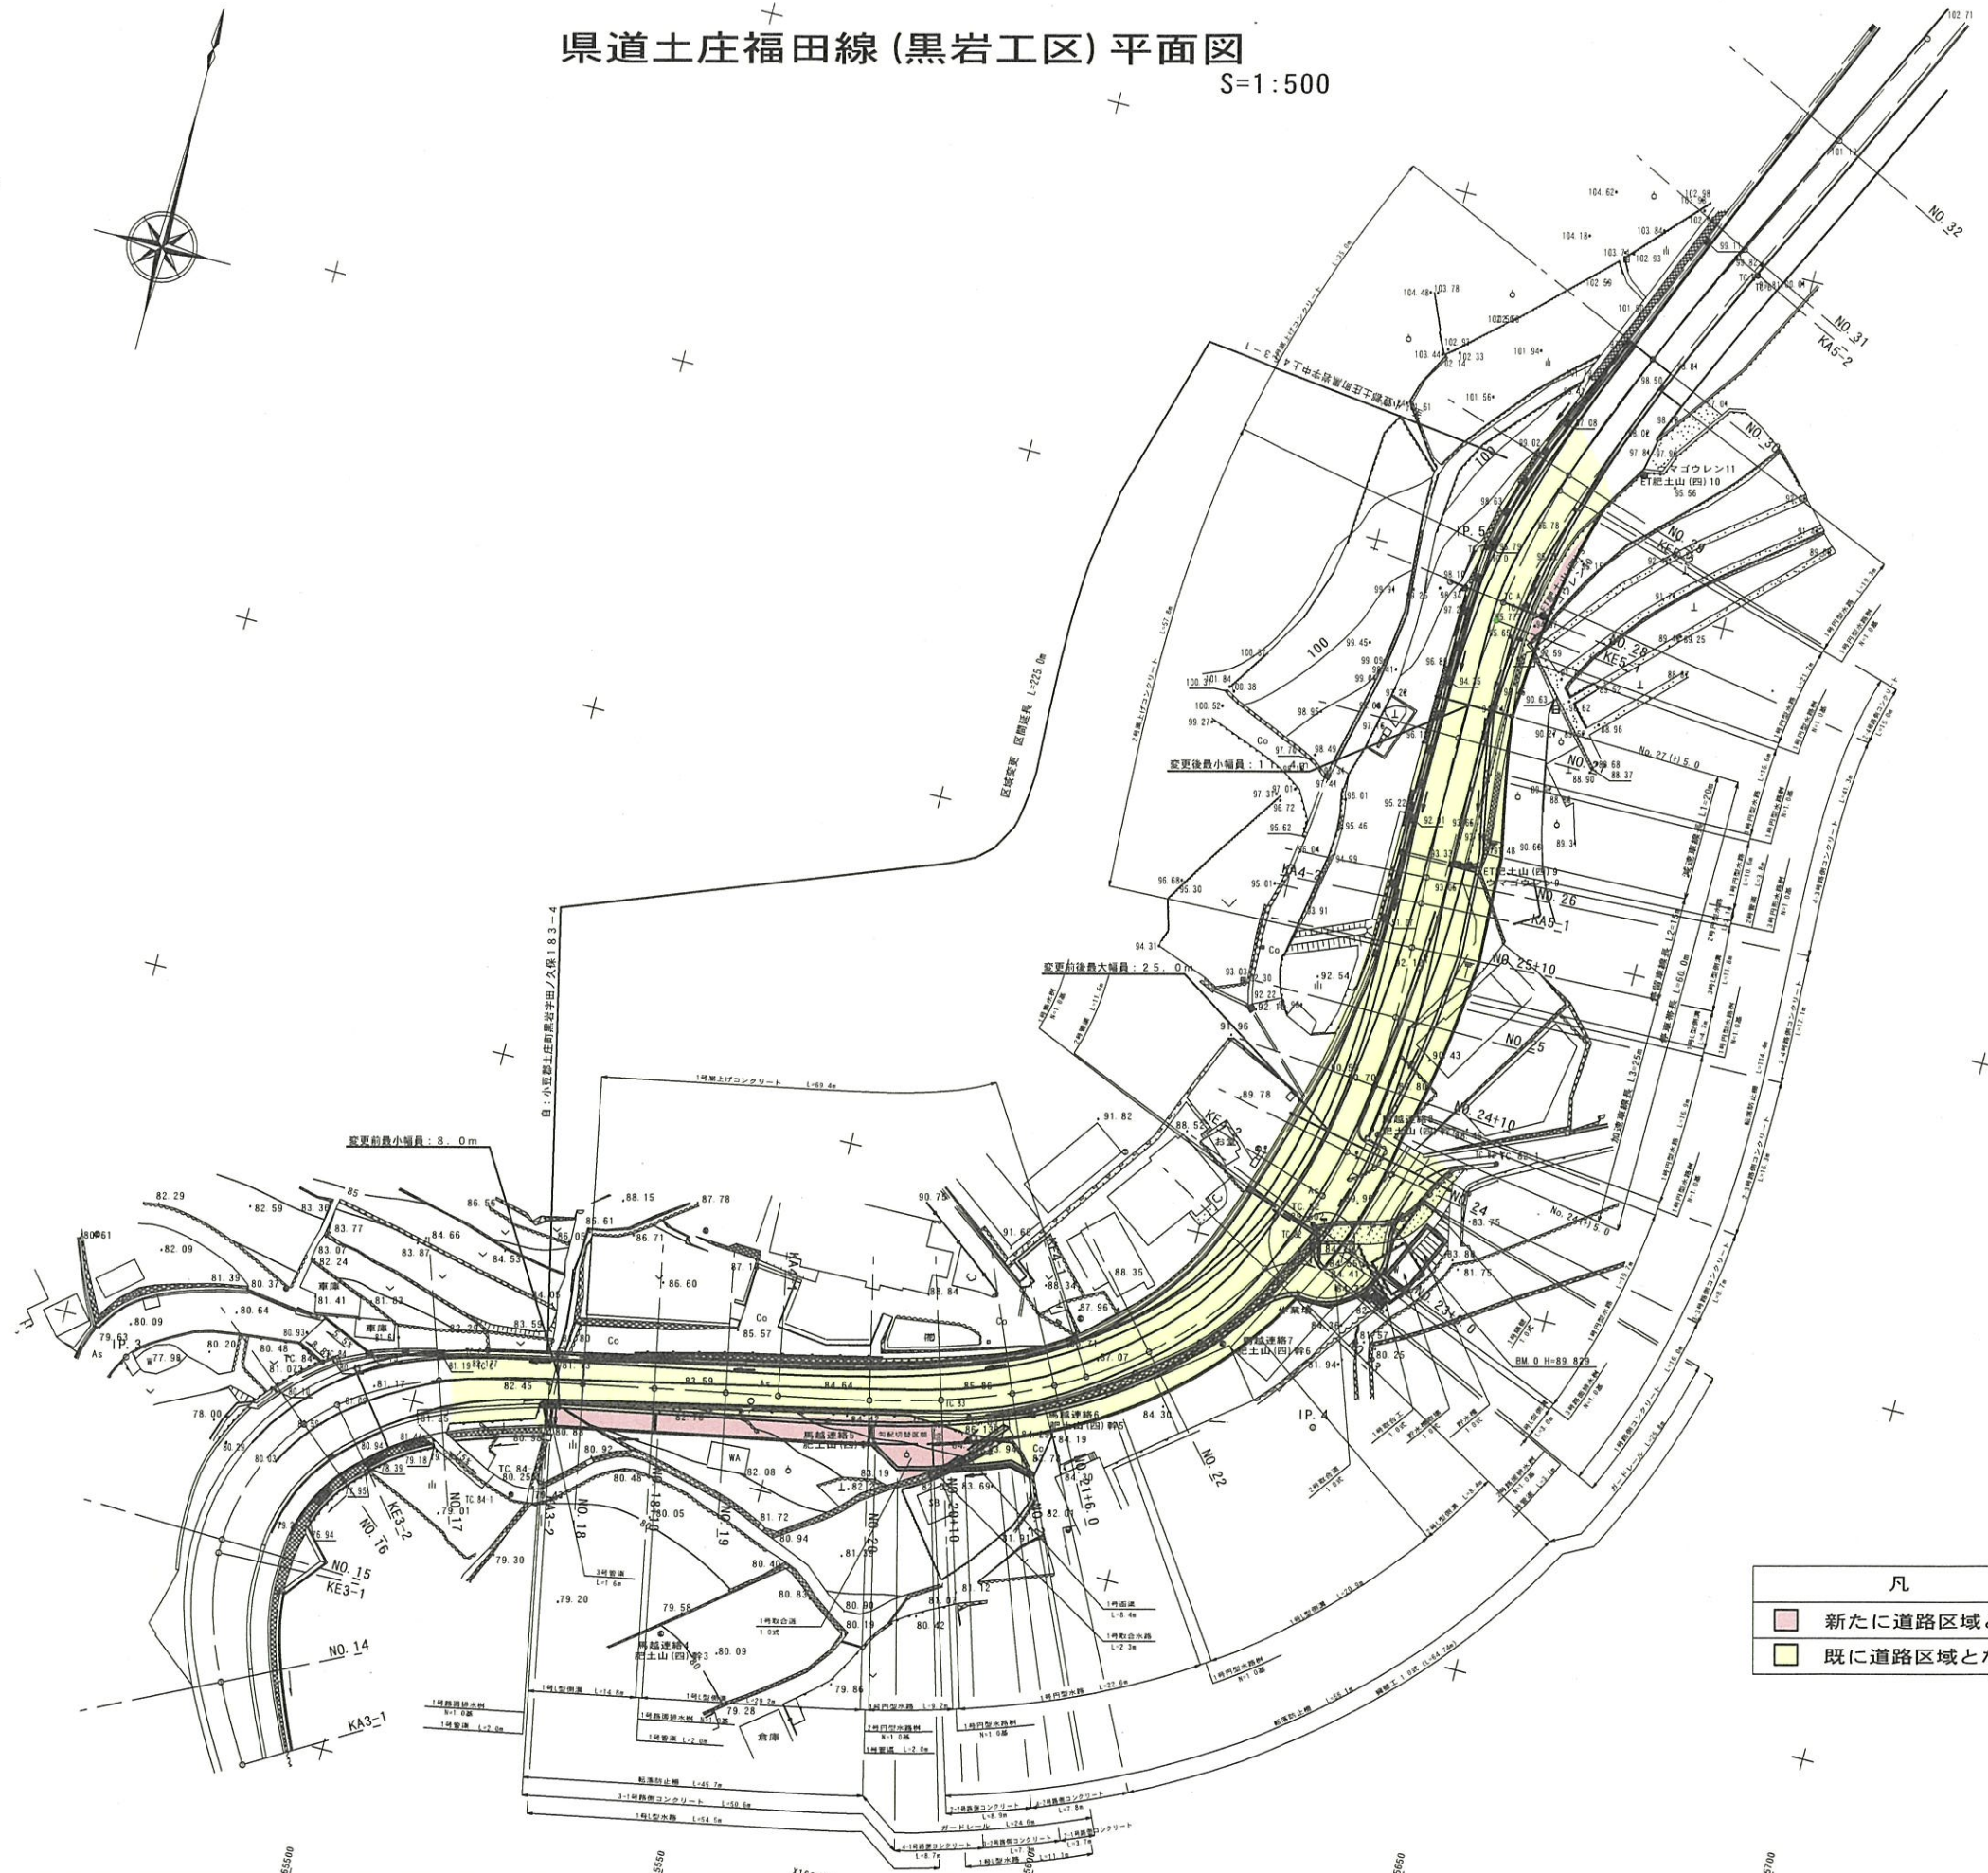

凡 例	
<span style="display:inline-block; width:15px; height:10px; background-color: #f8d7da;"></span>	新たに道路区域となる部分
<span style="display:inline-block; width:15px; height:10px; background-color: #fff3cd;"></span>	既に道路区域となっている部分

年 度	平成 年度		
路河川名等	県道土庄福田線		
工 事 名			
位 置	小豆郡土庄町黒岩		
図 面 名	平 面 図		
縮 尺	1:500	図面番号	
作成年月日	平成 年 月 日		
会 社 名			
事業者名	香川県小豆総合事務所		