平　面　図　S=1:500

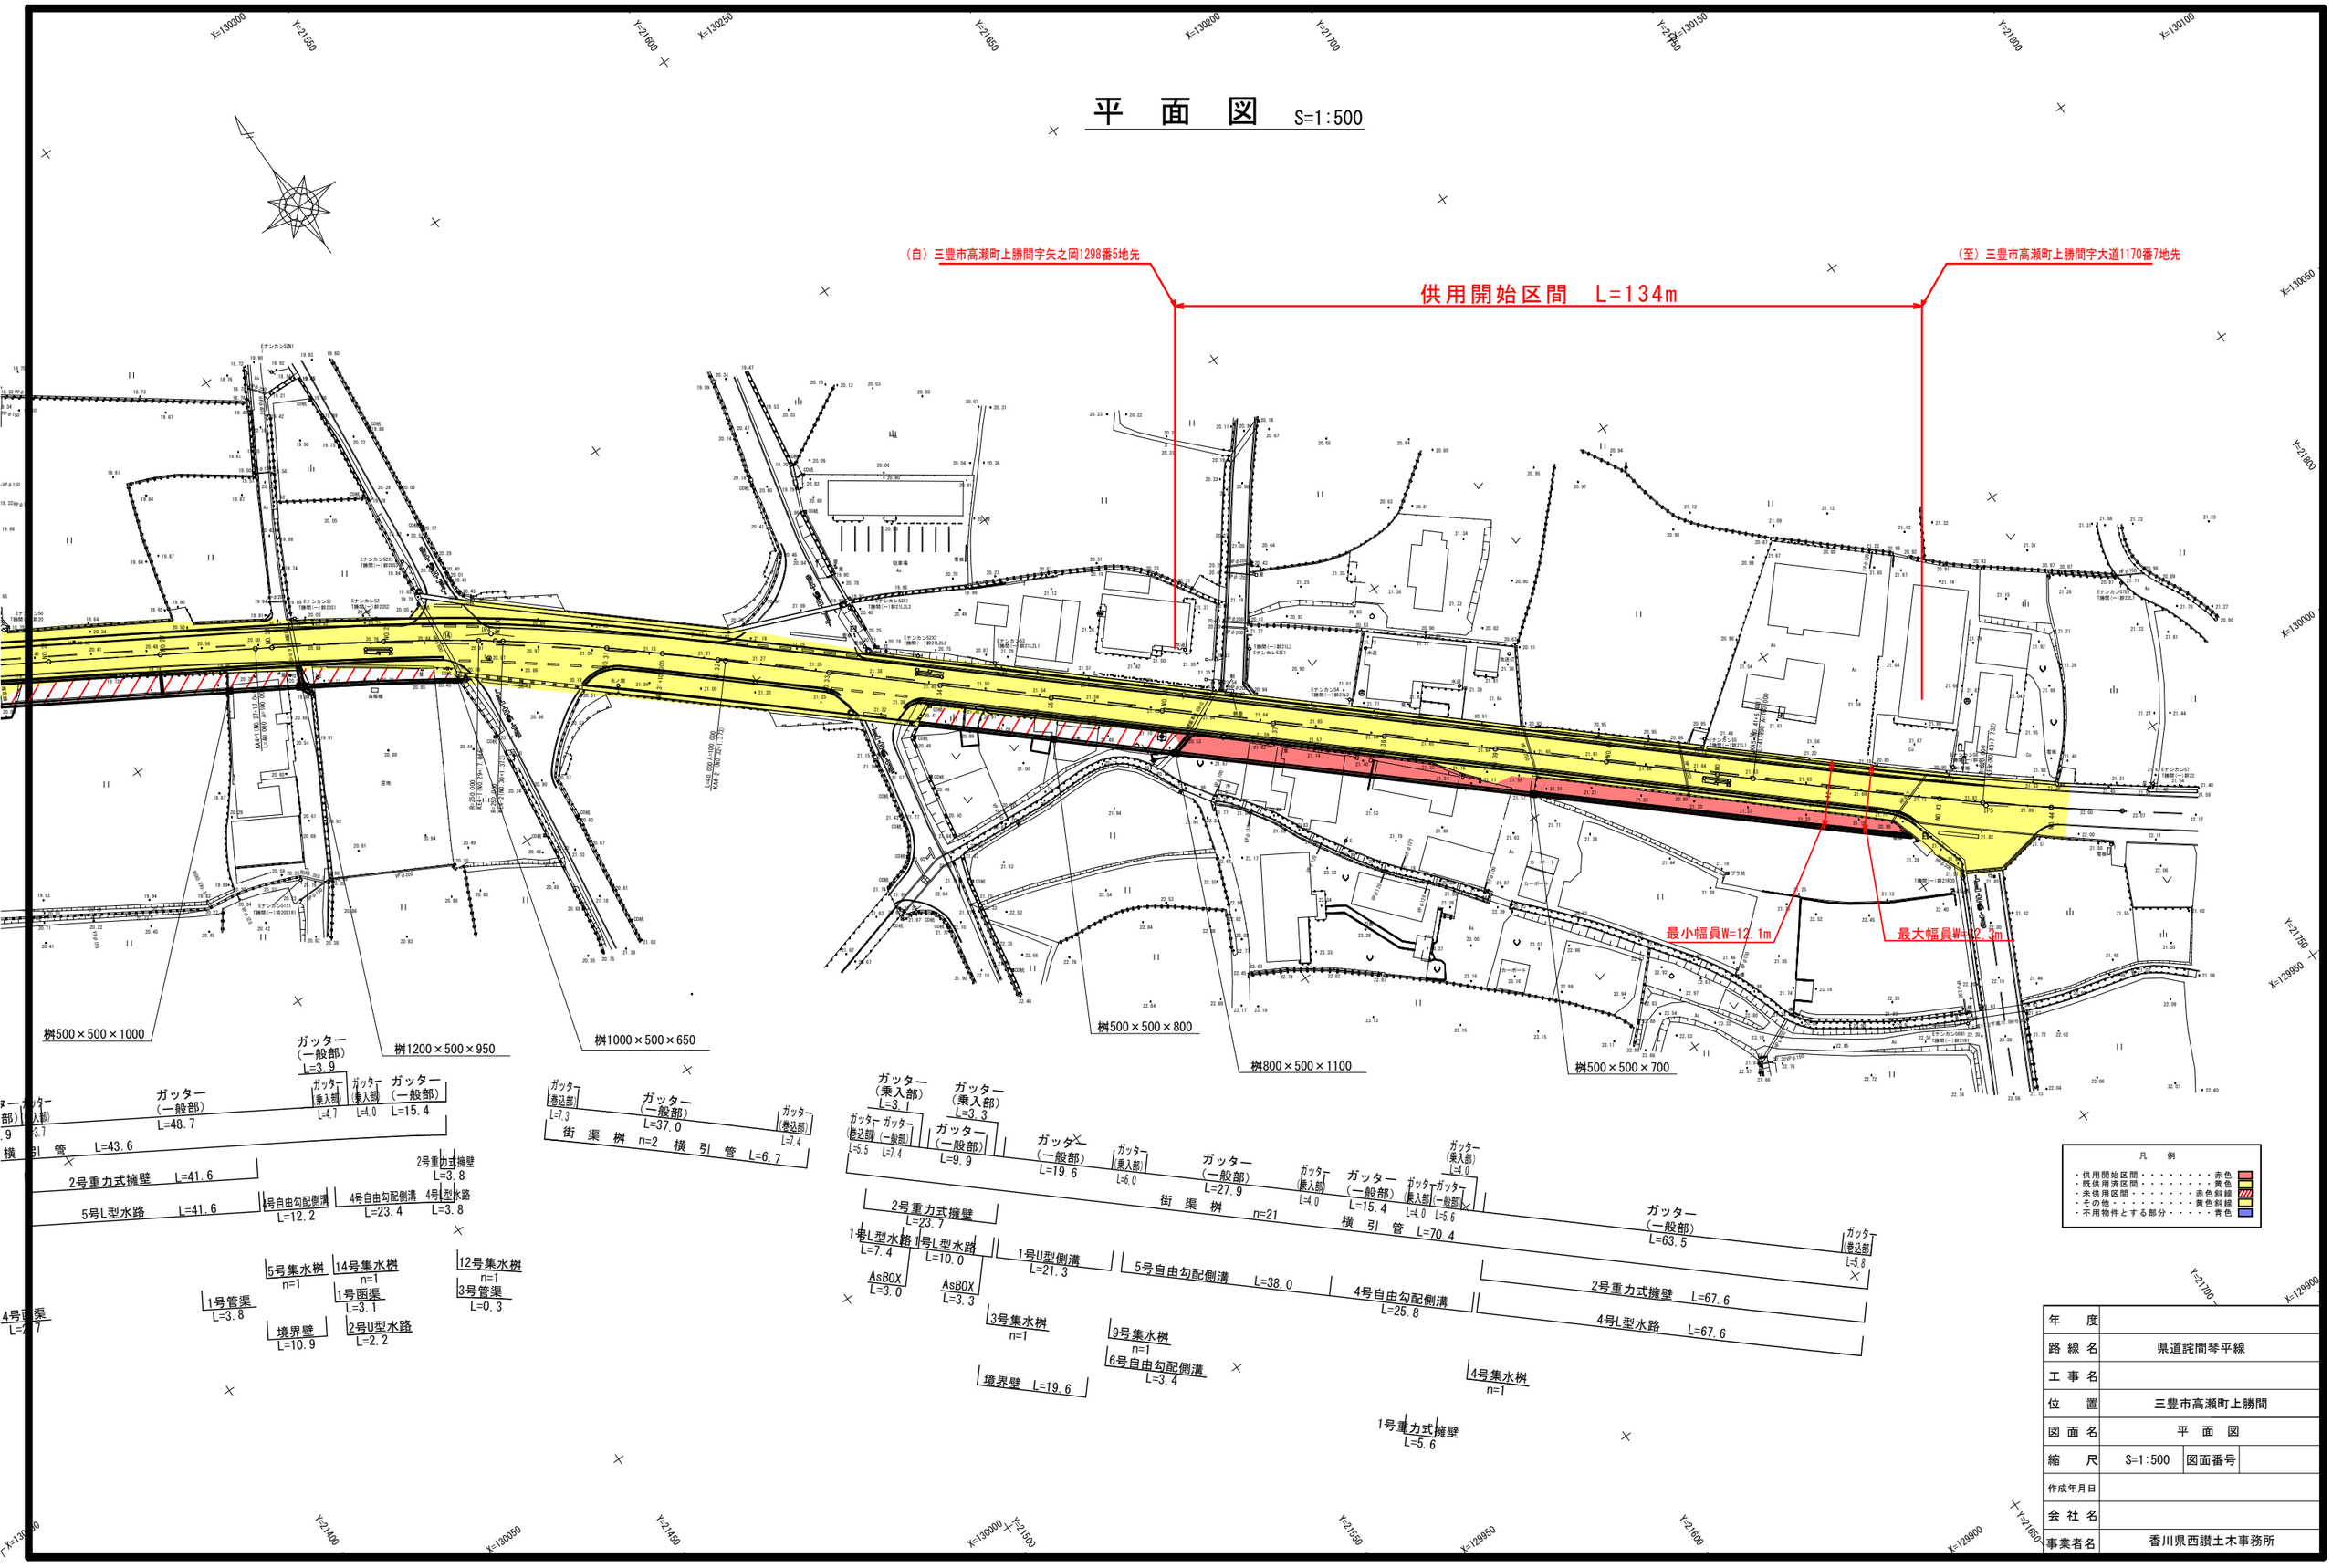

年　度			
路線名	県道詫間琴平線		
工事名			
位　置	三豊市高瀬町上勝間		
図面名	平　面　図		
縮　尺	S=1:500	図面番号	
作成年月日			
会社名			
事業者名	香川県西讃土木事務所		