平　面　図　S=1:500

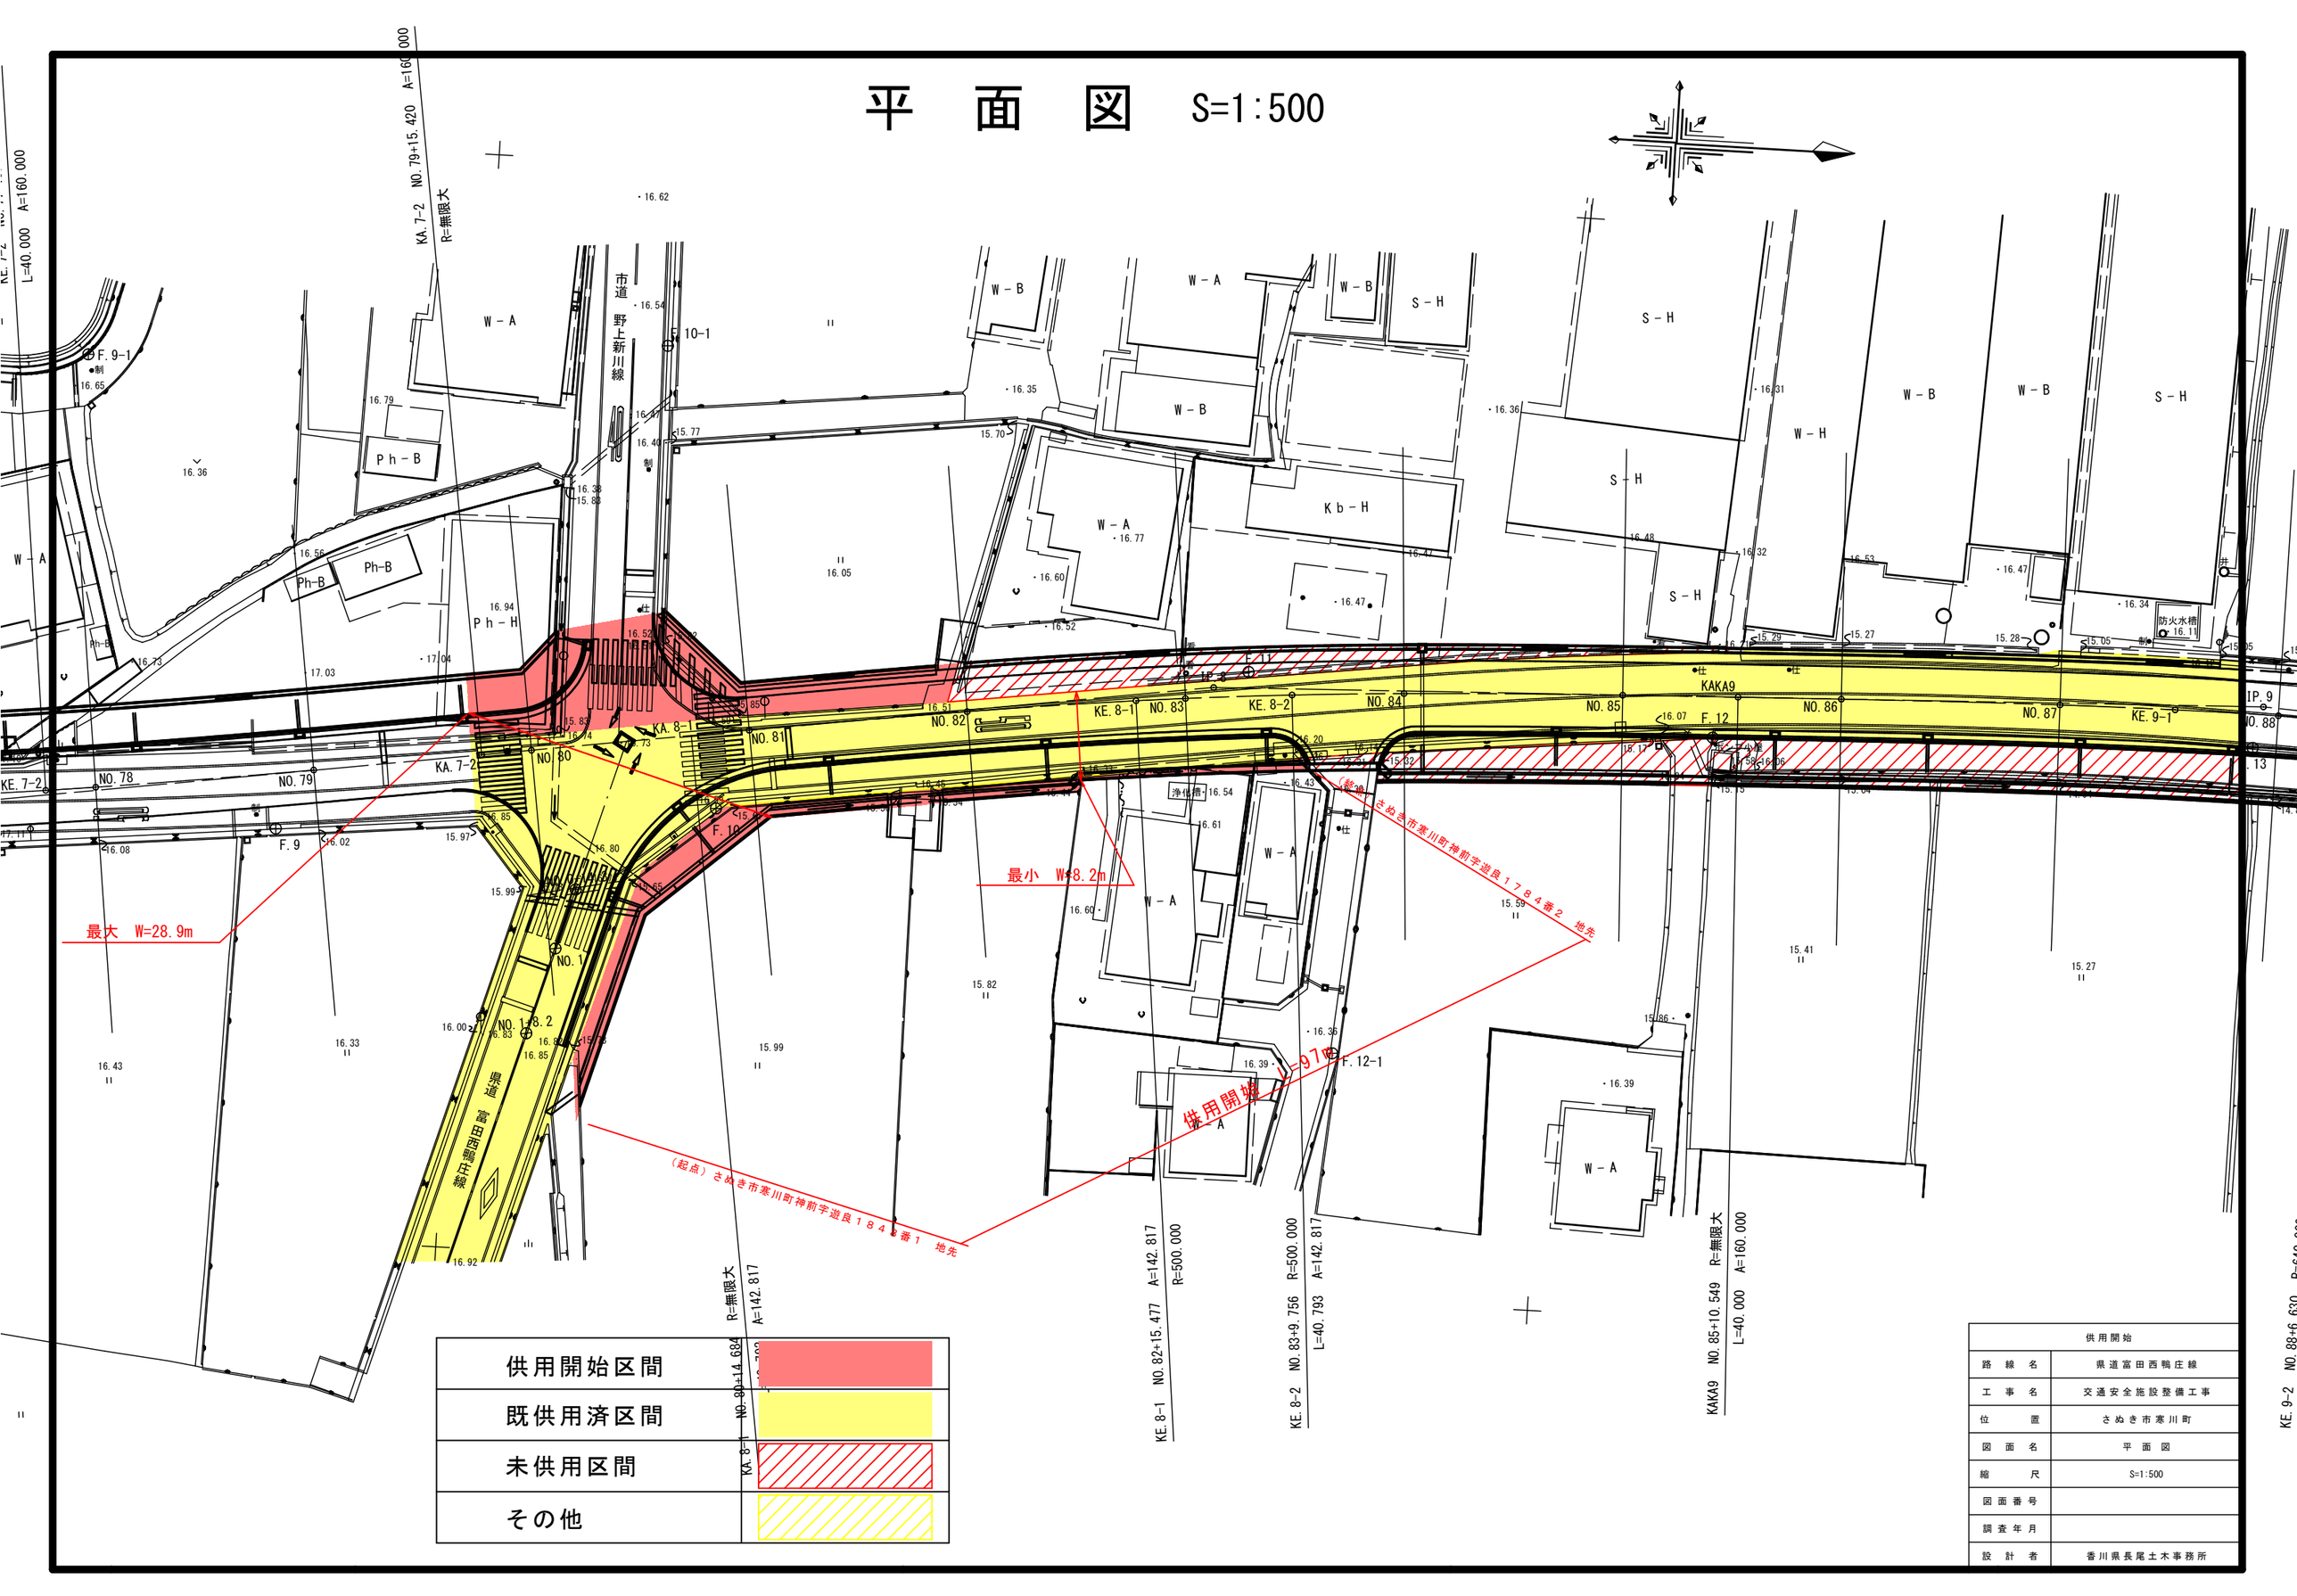

供用開始区間	
既供用済区間	
未供用区間	
その他	

供用開始	
路線名	県道富田西鴨庄線
工事名	交通安全施設整備工事
位置	さぬき市寒川町
図面名	平面図
縮尺	S=1:500
図面番号	
調査年月	
設計者	香川県長尾土木事務所