平　面　図　S=1:500

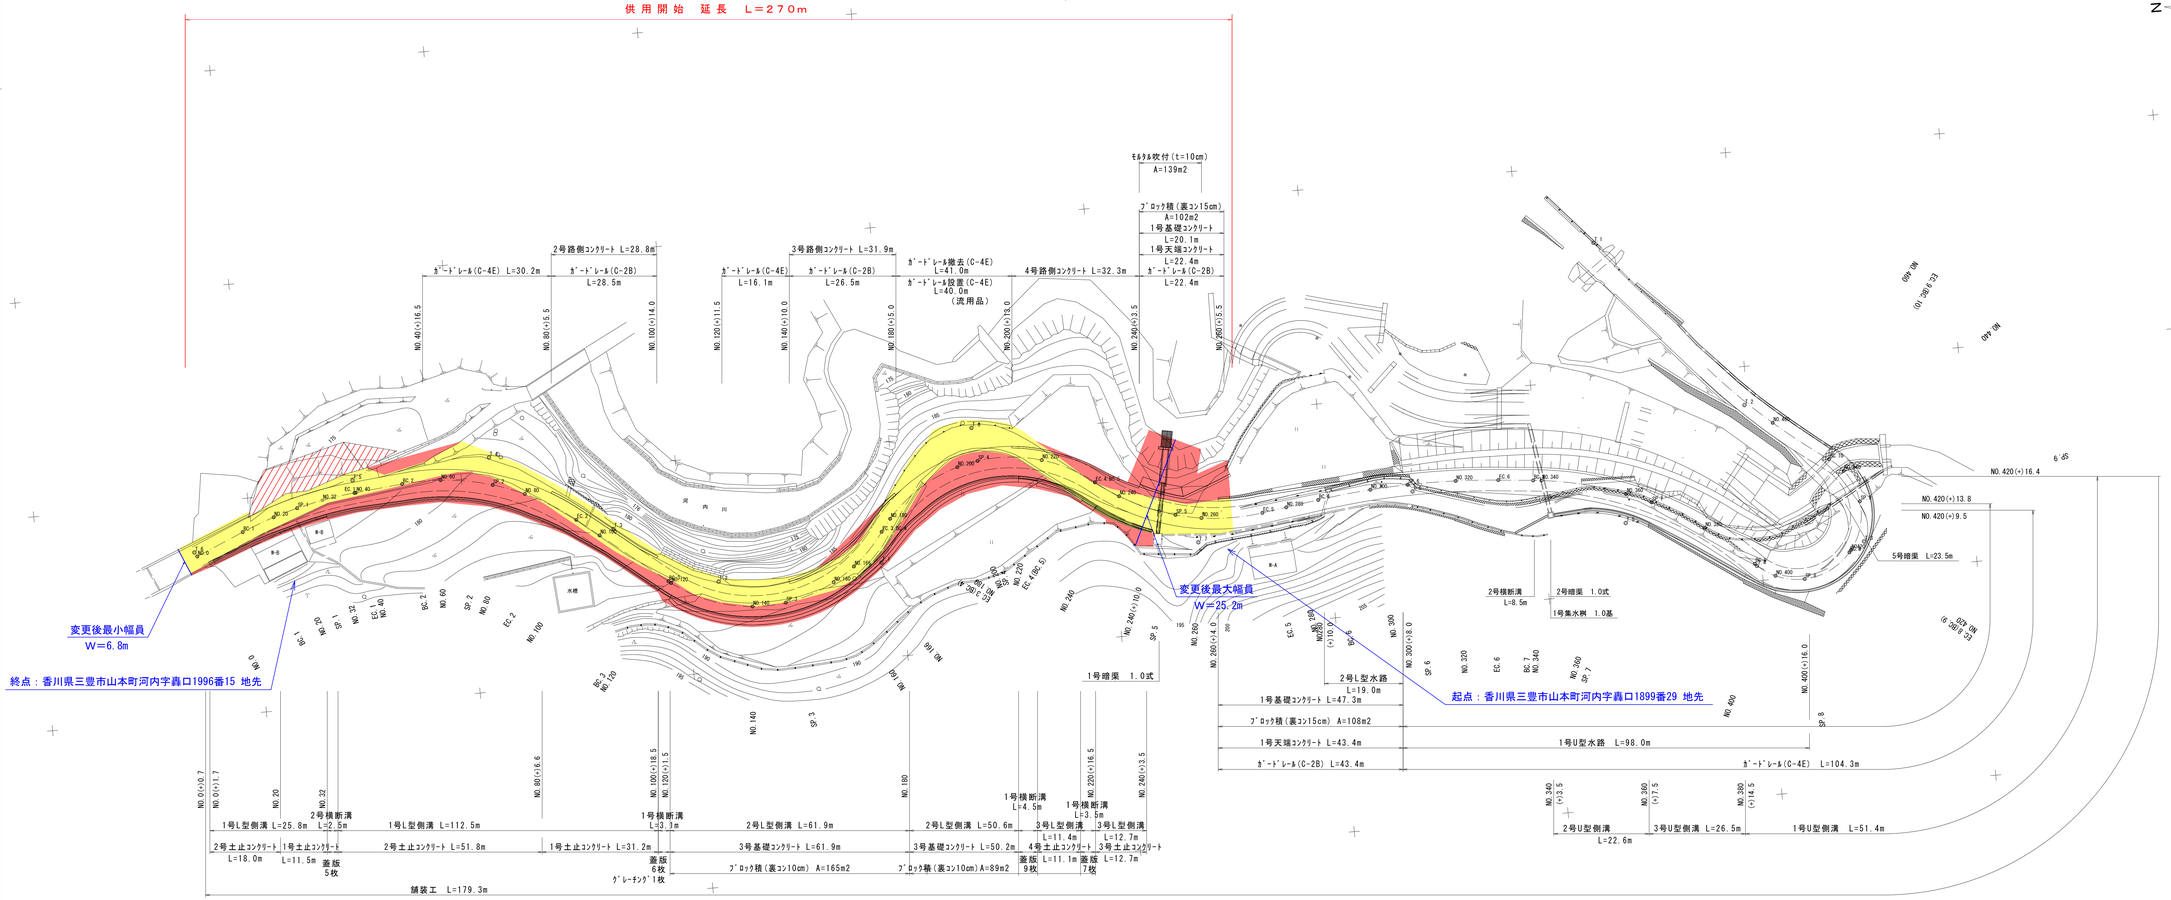
供用開始　延長　L＝270m
N
モルタル吹付(t=10cm)
A=139m2
ブロック積(裏コン15cm)
A=102m2
1号基礎コンクリート
L=20.1m
1号天端コンクリート
L=22.4m
ガードレール(C-2B)
L=22.4m
ガードレール撤去(C-4E)
L=41.0m
ガードレール設置(C-4E)
L=40.0m
(流用品)
4号路側コンクリート L=32.3m
3号路側コンクリート L=31.9m
2号路側コンクリート L=28.8m
ガードレール(C-4E) L=30.2m
ガードレール(C-2B)
L=28.5m
ガードレール(C-4E)
L=16.1m
ガードレール(C-2B)
L=26.5m
NO.40(+)16.5
NO.80(+)5.5
NO.100(+)14.0
NO.120(+)11.5
NO.140(+)10.0
NO.180(+)5.0
NO.200(+)3.0
NO.240(+)3.5
NO.260(+)5.5
河内川
水槽
変更後最小幅員
W=6.8m
終点：香川県三豊市山本町河内字轟口1996番15 地先
変更後最大幅員
W=25.2m
起点：香川県三豊市山本町河内字轟口1899番29 地先
1号暗渠 1.0式
2号横断溝
L=8.5m
2号暗渠 1.0式
1号集水桝 1.0基
2号L型水路
L=19.0m
1号基礎コンクリート L=47.3m
ブロック積(裏コン15cm) A=108m2
1号天端コンクリート L=43.4m
ガードレール(C-2B) L=43.4m
1号U型水路 L=98.0m
ガードレール(C-4E) L=104.3m
NO.420(+)16.4
NO.420(+)13.8
NO.420(+)9.5
5号暗渠 L=23.5m
NO.0(+)0.7
NO.0(+)1.7
NO.20
NO.32
2号横断溝
1号L型側溝 L=25.8m
L=2.5m
1号L型側溝 L=112.5m
2号L型側溝 L=61.9m
1号横断溝
L=3.1m
2号L型側溝 L=50.6m
1号横断溝
L=4.5m
1号横断溝
L=3.5m
3号L型側溝
L=11.4m
3号L型側溝
L=12.7m
2号土止コンクリート
L=18.0m
1号土止コンクリート
L=11.5m
蓋版
5枚
2号土止コンクリート L=51.8m
1号土止コンクリート L=31.2m
蓋版
6枚
ブロック積(裏コン10cm) A=165m2
グレーチング1枚
3号基礎コンクリート L=61.9m
3号基礎コンクリート L=50.2m
ブロック積(裏コン10cm)A=89m2
4号土止コンクリート
蓋版 L=11.1m
9枚
3号土止コンクリート
蓋版 L=12.7m
7枚
舗装工 L=179.3m
NO.340
(+)3.5
NO.360
(+)7.5
NO.380
(+)14.5
2号U型側溝
L=22.6m
3号U型側溝 L=26.5m
1号U型側溝 L=51.4m
NO.400(+)16.0
NO.400
NO.300(+)8.0
NO.300
NO.280(+)4.0
NO.260(+)10.0
NO.240
NO.220
NO.200
NO.180
NO.160
NO.140
NO.120
NO.100
NO.80
NO.60
NO.40
NO.20
NO.0
NO.420
NO.440
