


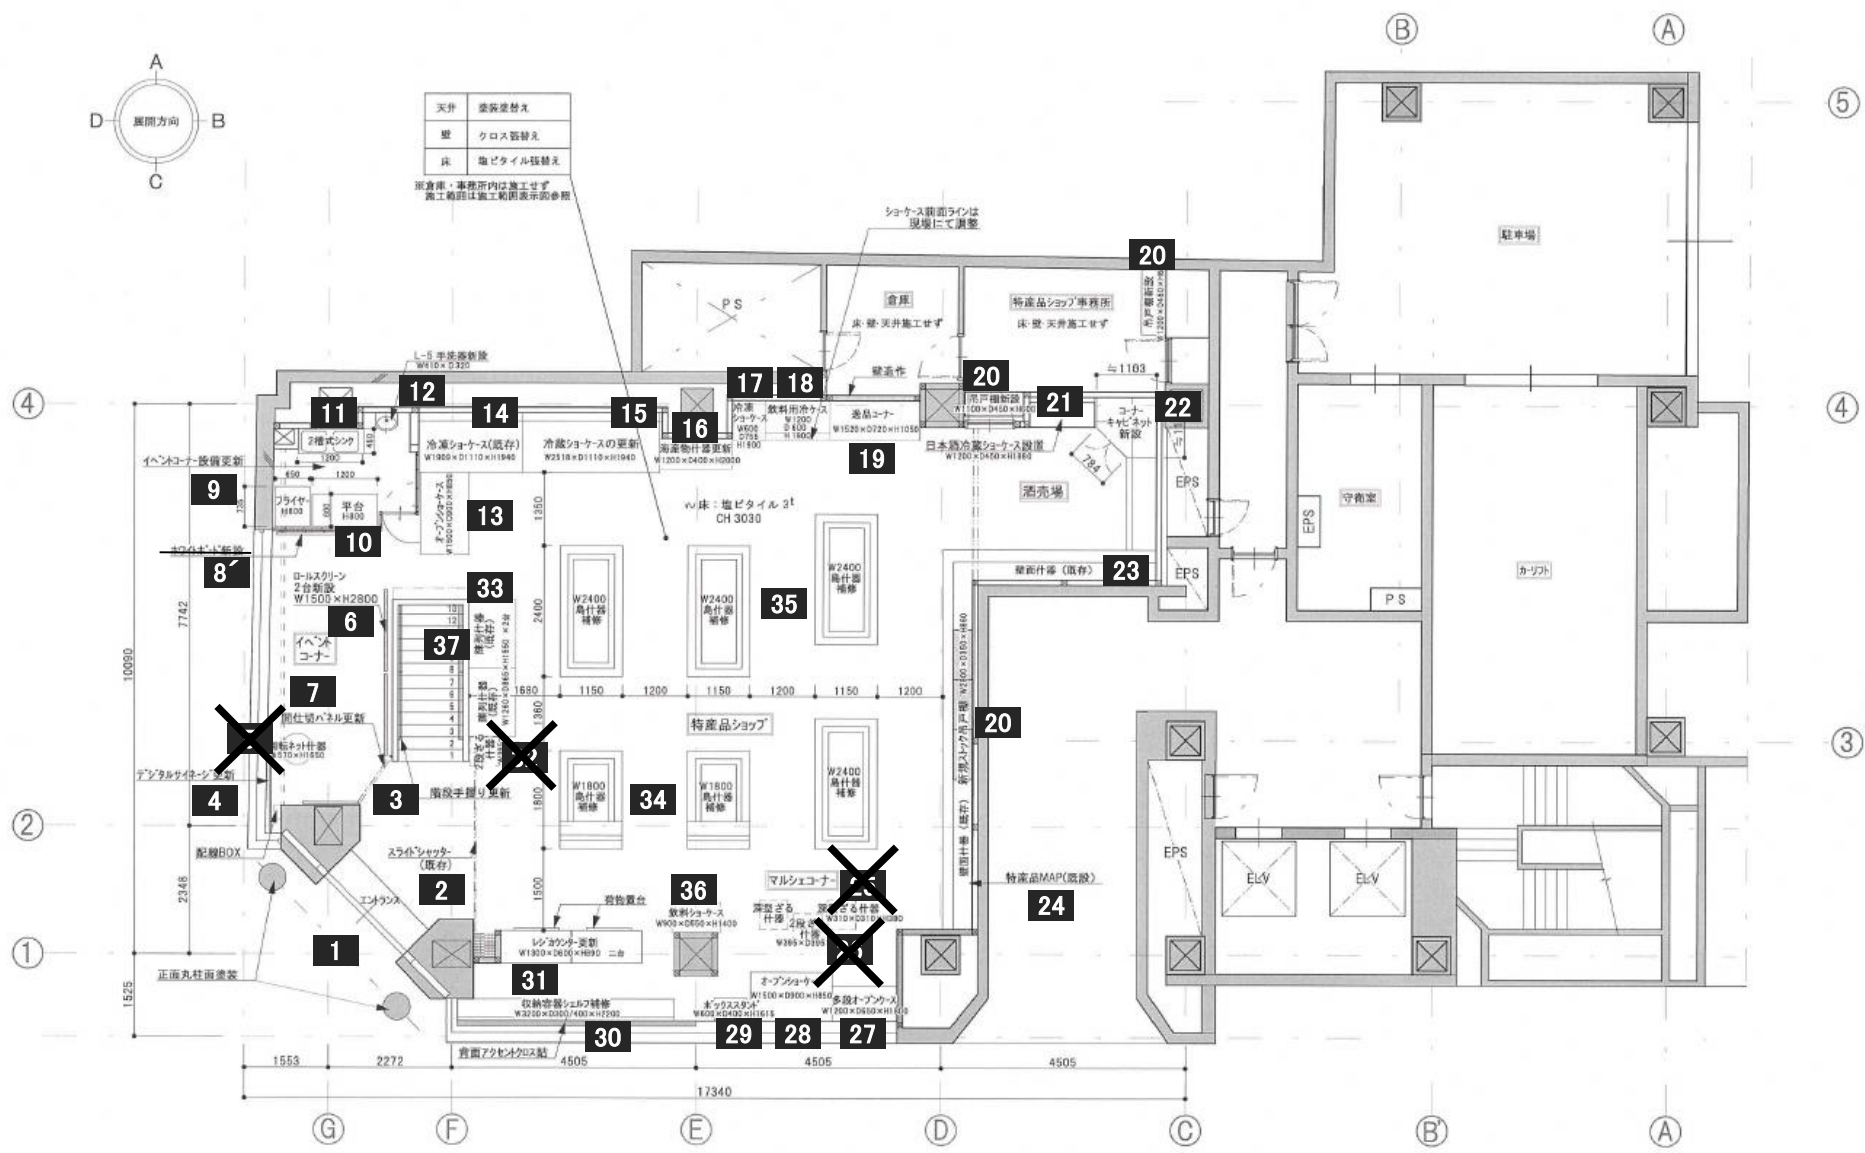

天井	塗装更新
壁	クロス張替え
床	ビニル張替え

※床・壁・天井内は施工せず
施工範囲は施工範囲表示の参照



株式会社 奥住マネジメント研究所		香川県・愛媛県共同アンテナショップ改修設計	
一級建築士事務所 東京都港区豊洲4-10-3		平面図 1F	
一級建築士(大監) 登録番号274224号 神谷 三理紗		SCALE 1/60	
設計	kawaguchi	作業	10月9日
図		訂	11月11日
		決	11月30日
		定	
		日	
		月	
		年	

記号対照図-1階




小上り	
天井	クロス張替え
壁	クロス張替え
床	塗装塗替え

天井	クロス張替え
壁	クロス張替え
床	塩ビタイル張替え

※施工範囲は①及び
施工範囲表示図参照

※施工範囲は①及び
施工範囲表示図参照

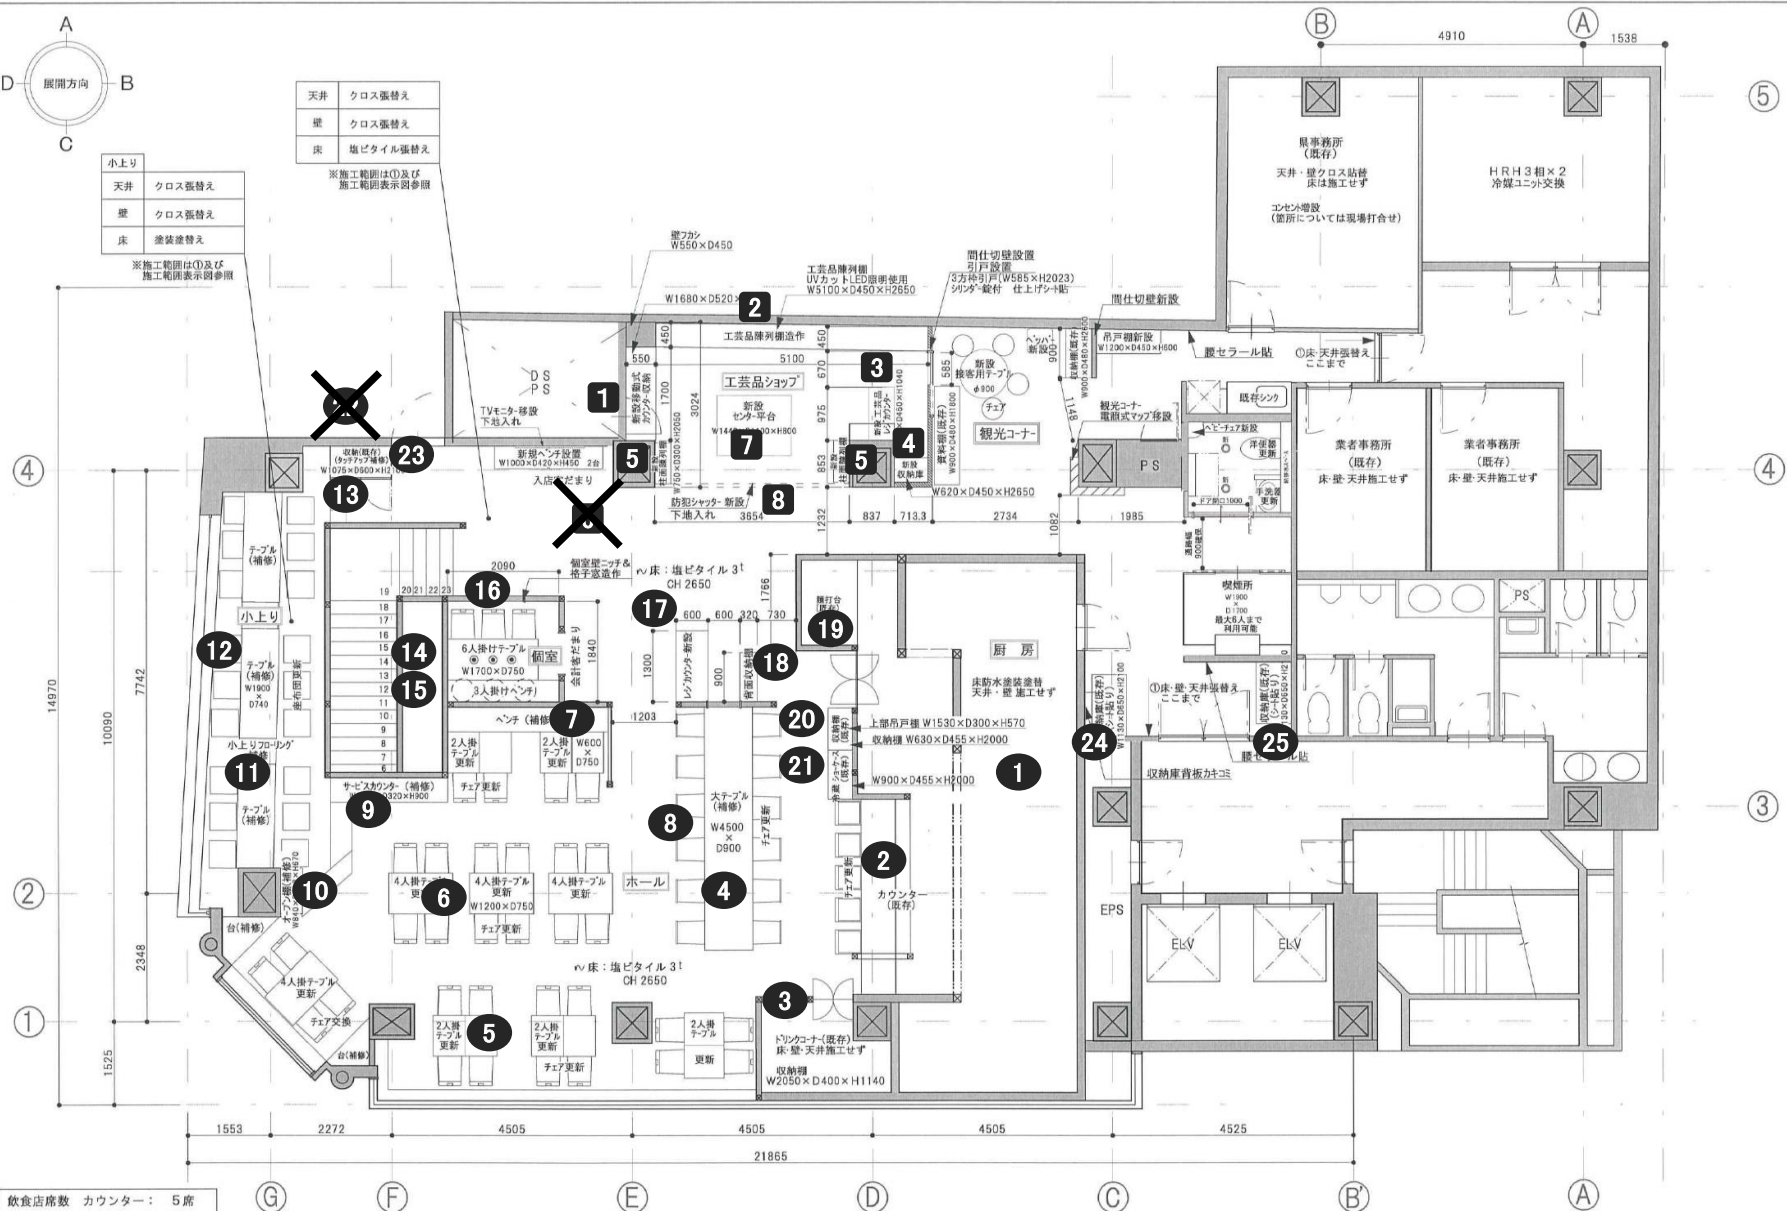

飲食店席数	カウンター：5席
	ホール：48席
	小上り：18席
	個室：6席
合計	：77席

株式会社 奥住マネジメント研究所		香川県・愛媛県共同アンテナショップ改修設計	
一級建築士事務所 東京都知事登録第45103号 一級建築士(六段) 登録番号第274224号 神谷 三理紗		図名	平面図 2F (最終施工図)
設計 kawaguchi		作業者	10/10/12
		訂正	0/0/0
		決定	0/0/0
		No.	

記号対照図-2階