


現況平面図 S=1:500

カントリーゾーンA
ポートヒルゾーンA

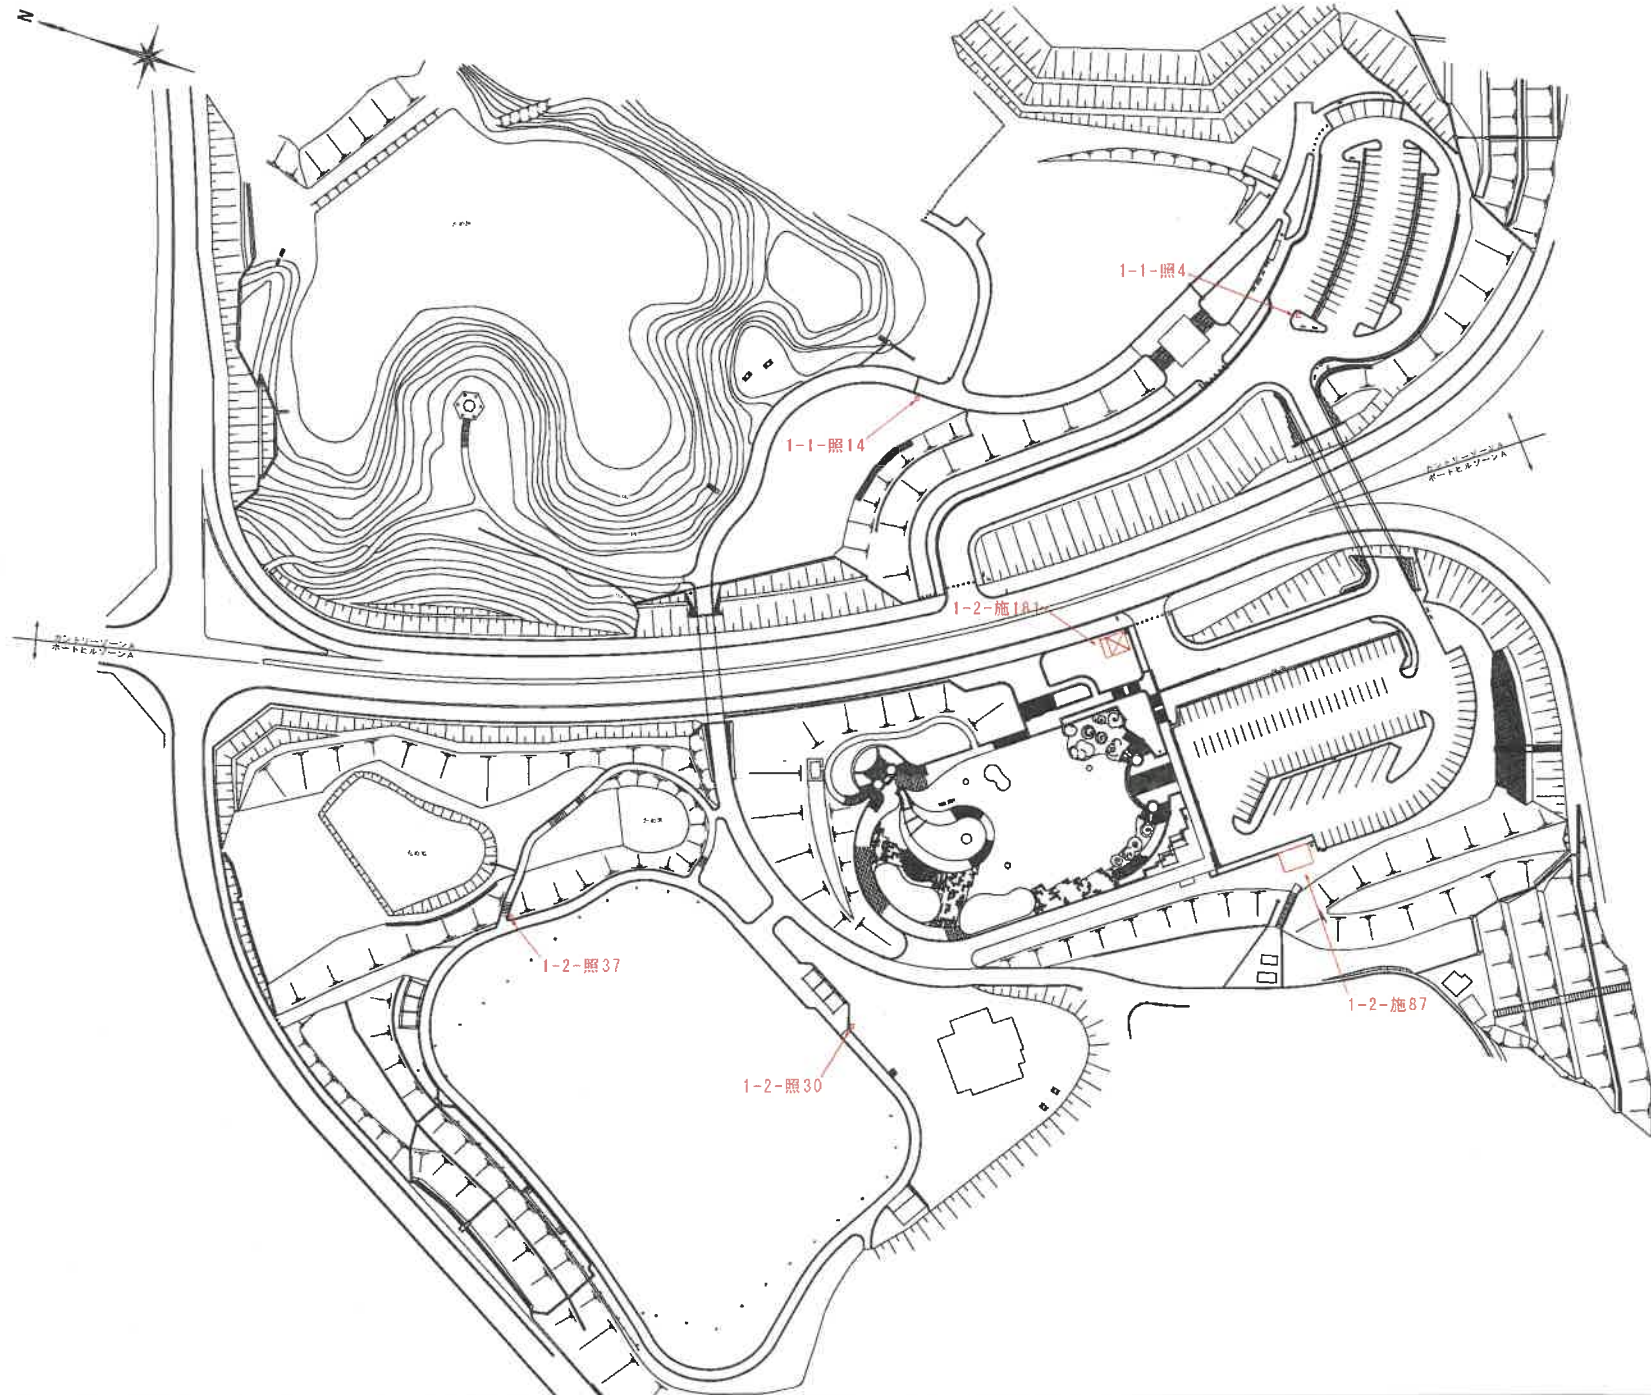

現況平面図 S=1:500

