


(別紙6)
 平面図

事業所・施設の名称

「該当する体制等 -

」

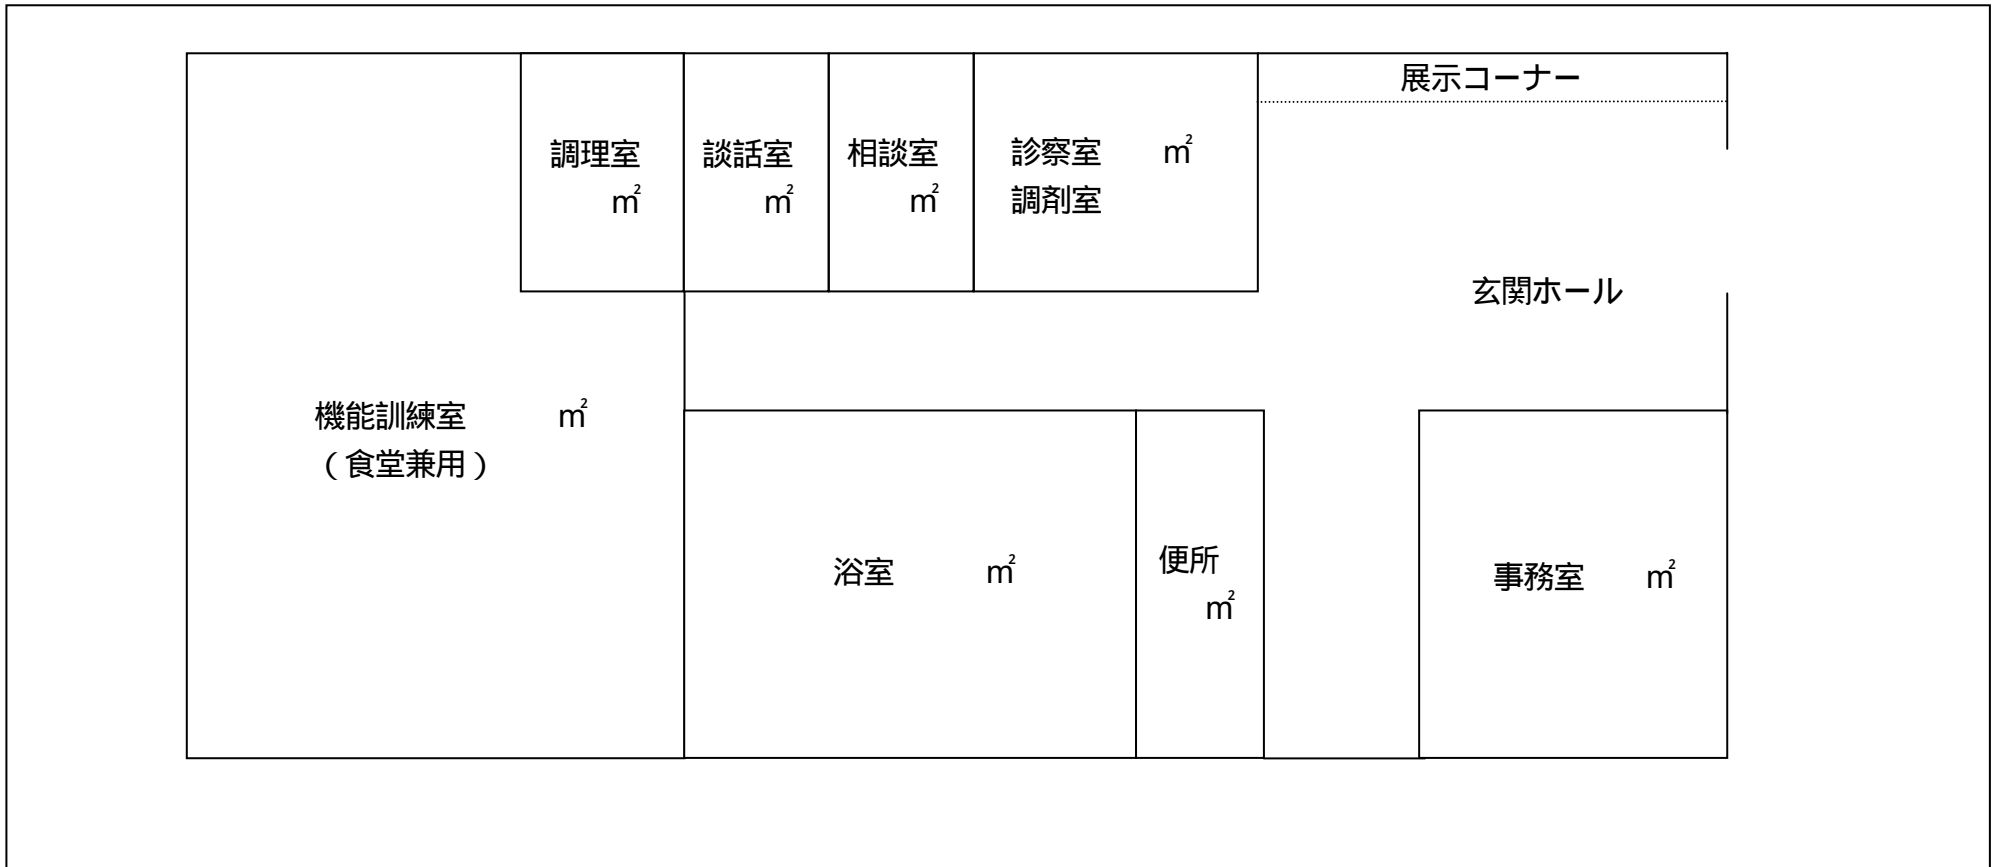

- 備考 1 届出に係る施設部分の用途や面積が分かるものを提出すること。
 2 当該事業の専用部分と他との共用部分を色分けする等使用関係を分かり易く表示してください。