


平面図 S=1:1000

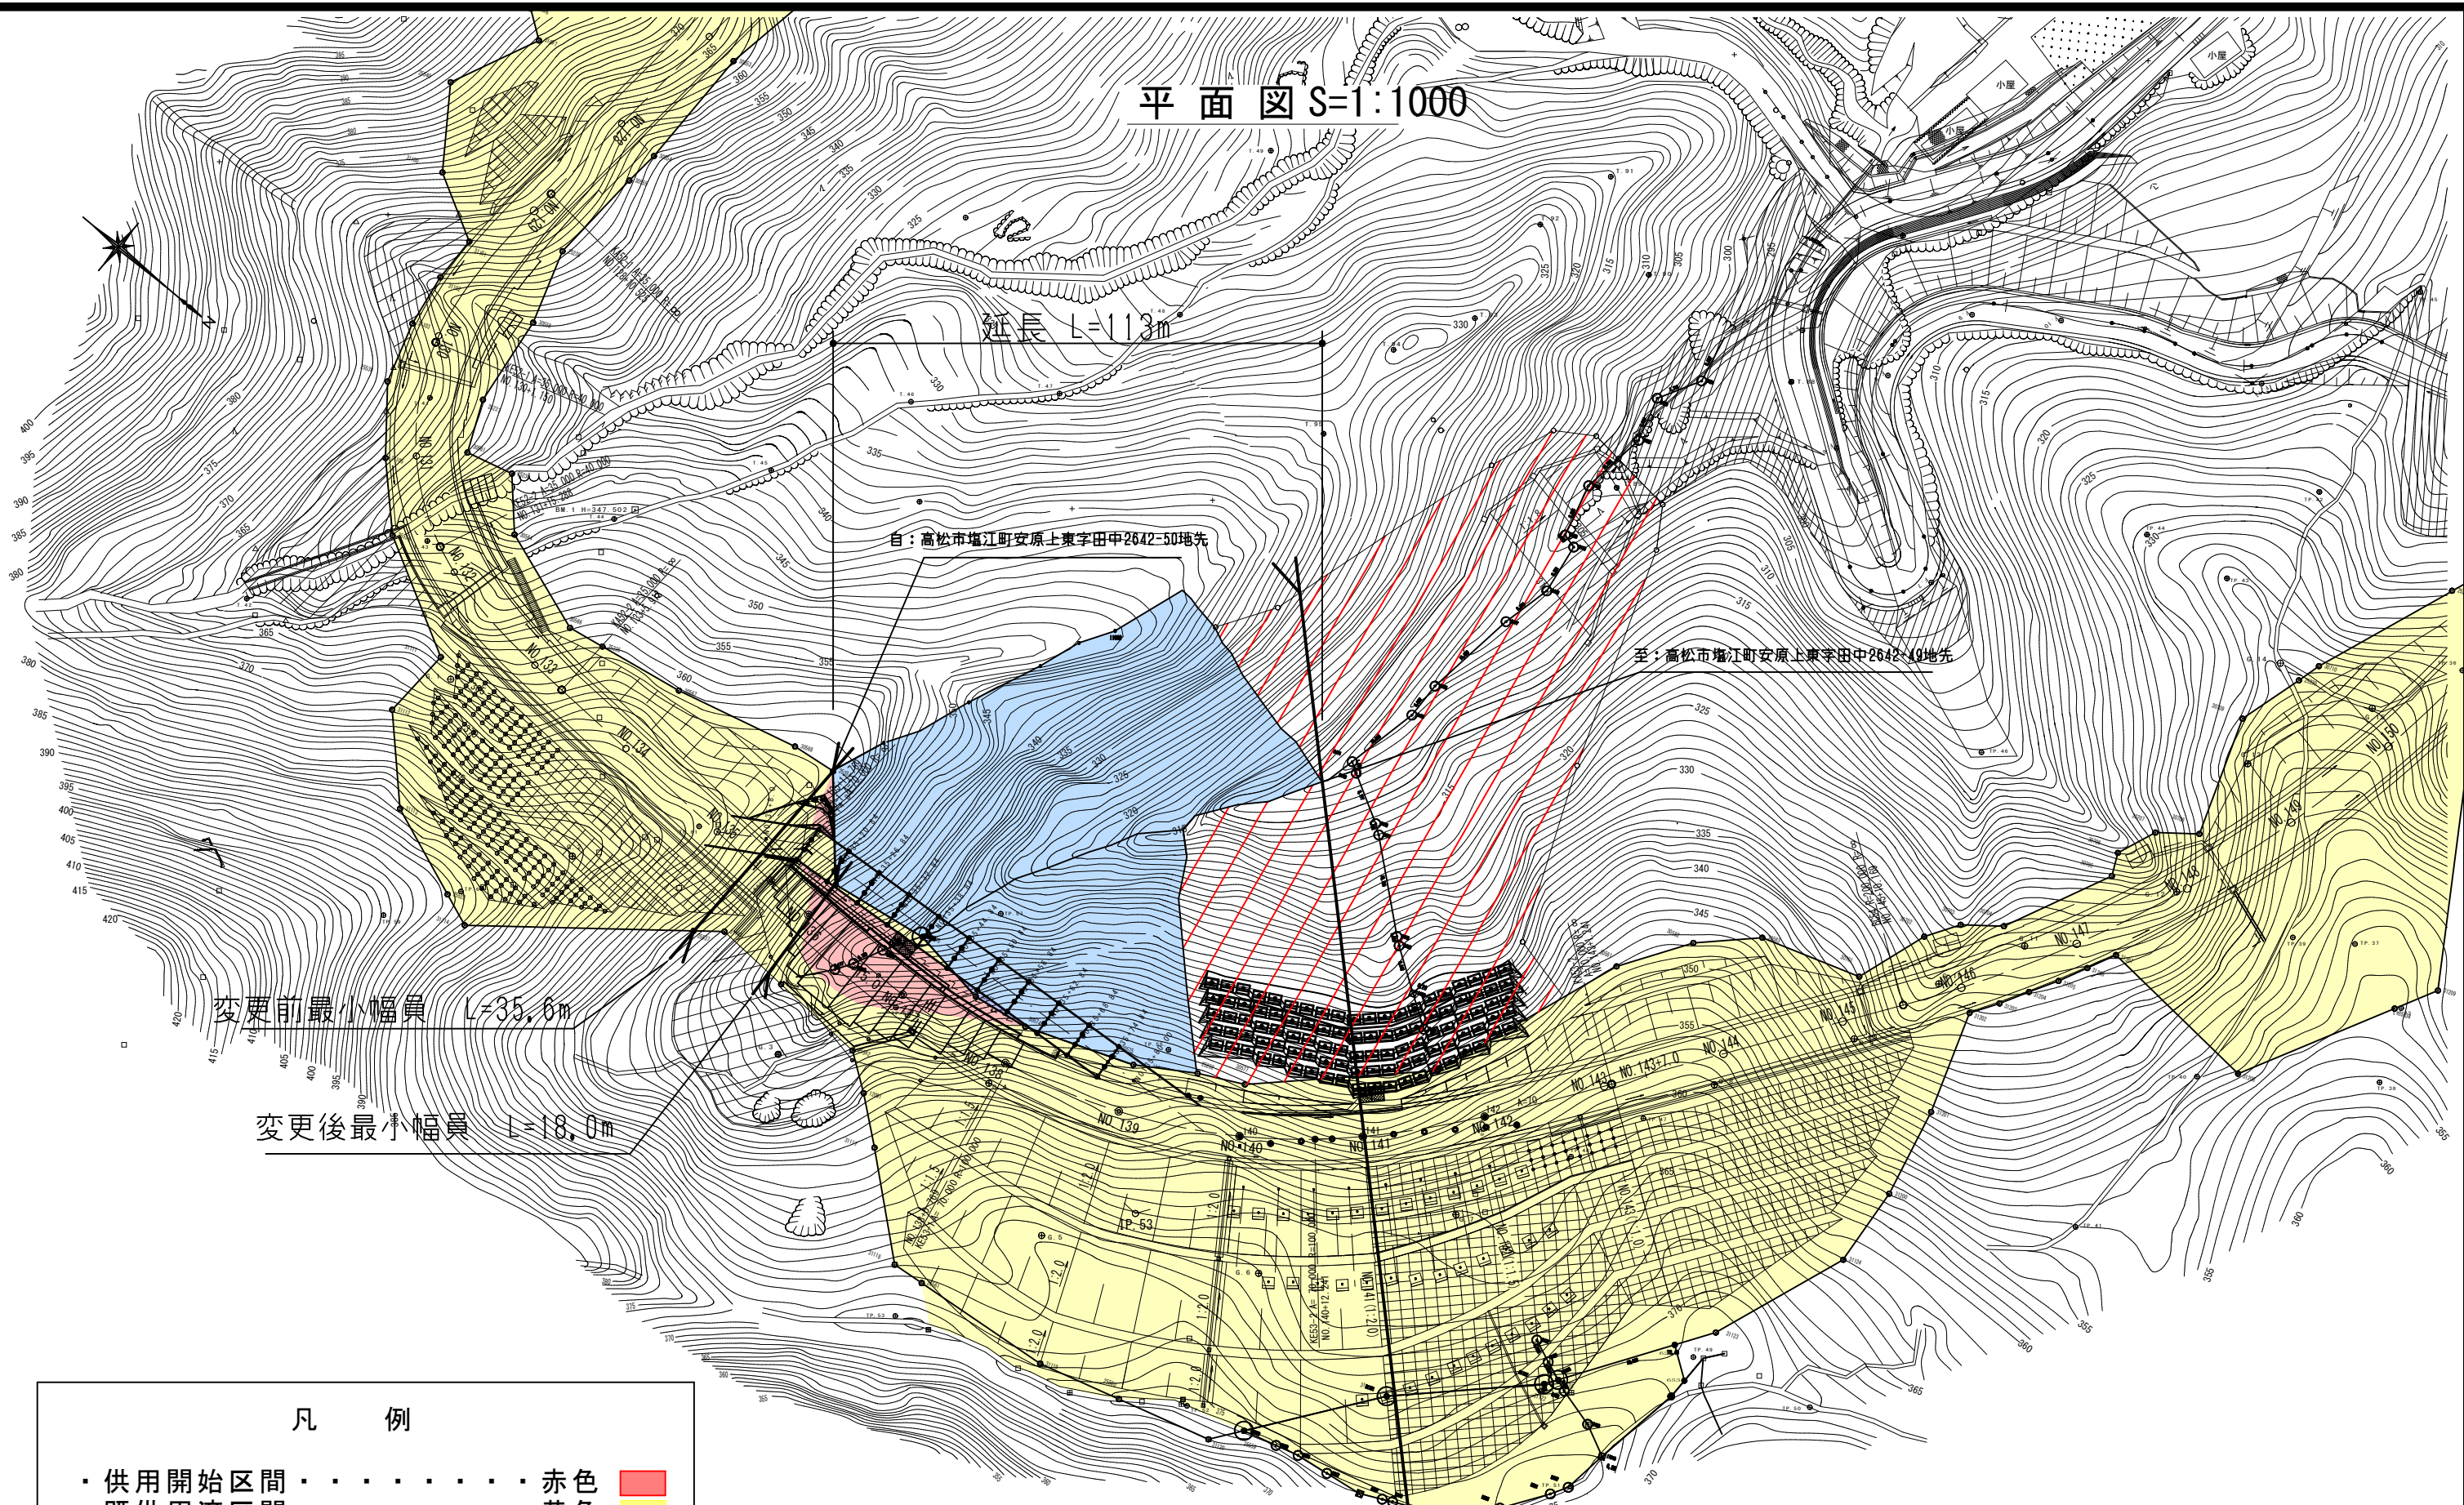

凡 例

- ・ 供用開始区間 赤色
- ・ 既供用済区間 黄色
- ・ 未供用区間 赤色斜線
- ・ その他 黄色斜線
- ・ 不用物件とする部分 青色