
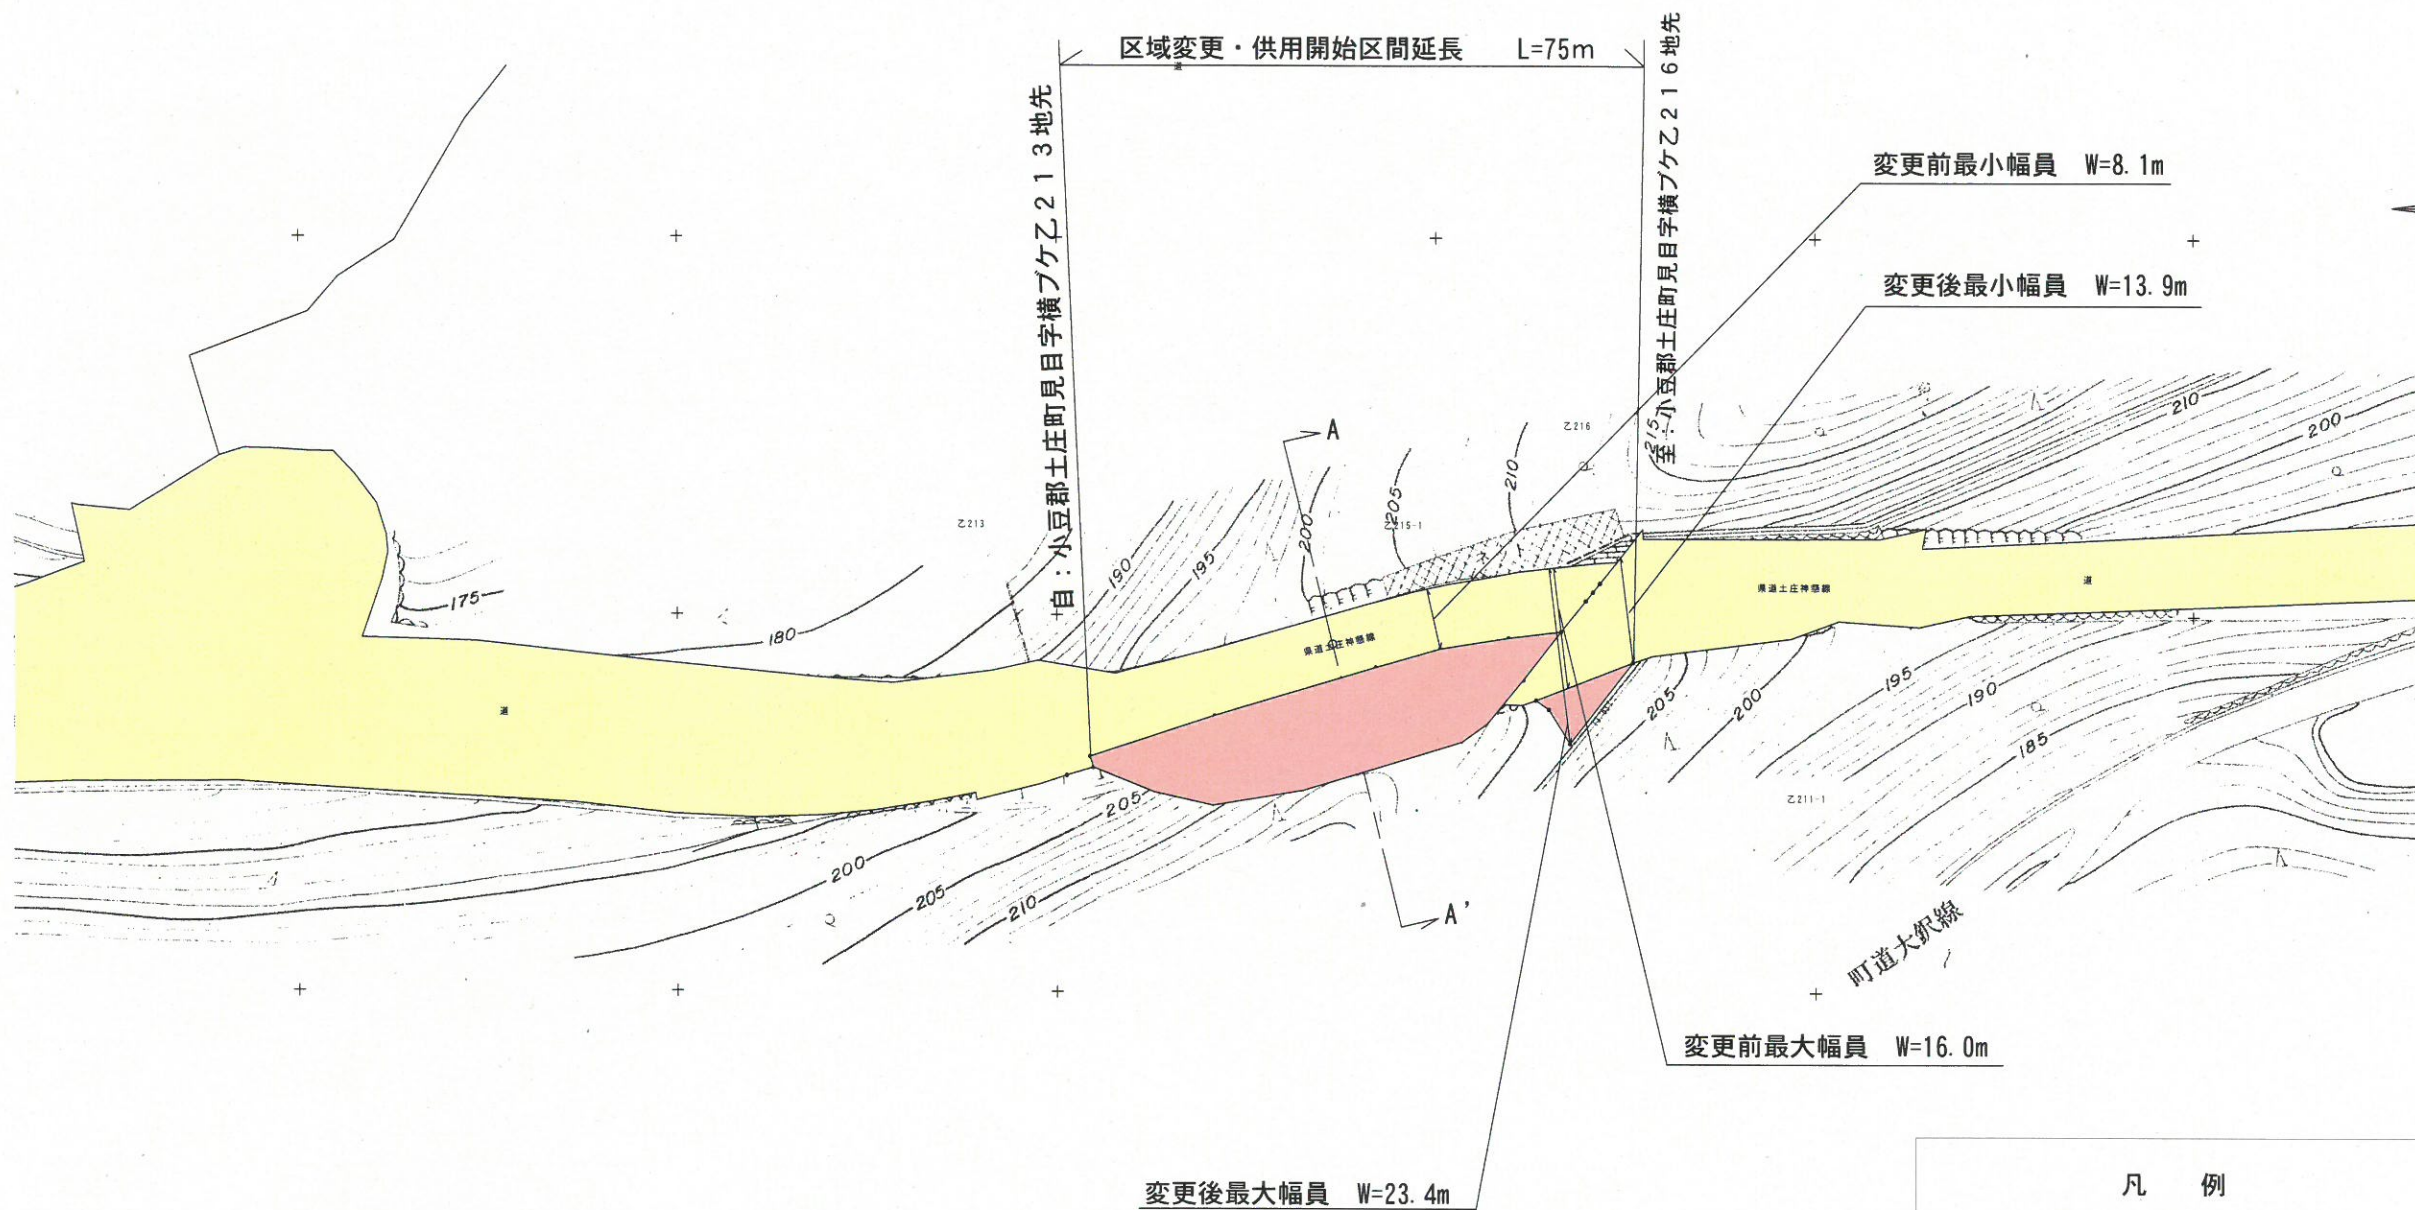


県道土庄神懸線 道路維持修繕工事 平面図

所在：小豆郡土庄町

S=1:500

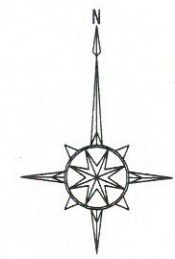

凡 例	
	供用開始区間
	既供用済区間

年度	平成 26 年度	
路線名	県道土庄神懸線	
工事名	道路維持修繕工事	
位置	小豆郡土庄町見目	
図面名	平 面 図	
縮 尺	1:500	図面番号
作成年月日	平成 年 月 日	
会社名		
事業者名	小豆総合事務所	