


# 位置図 (S=1:50000)

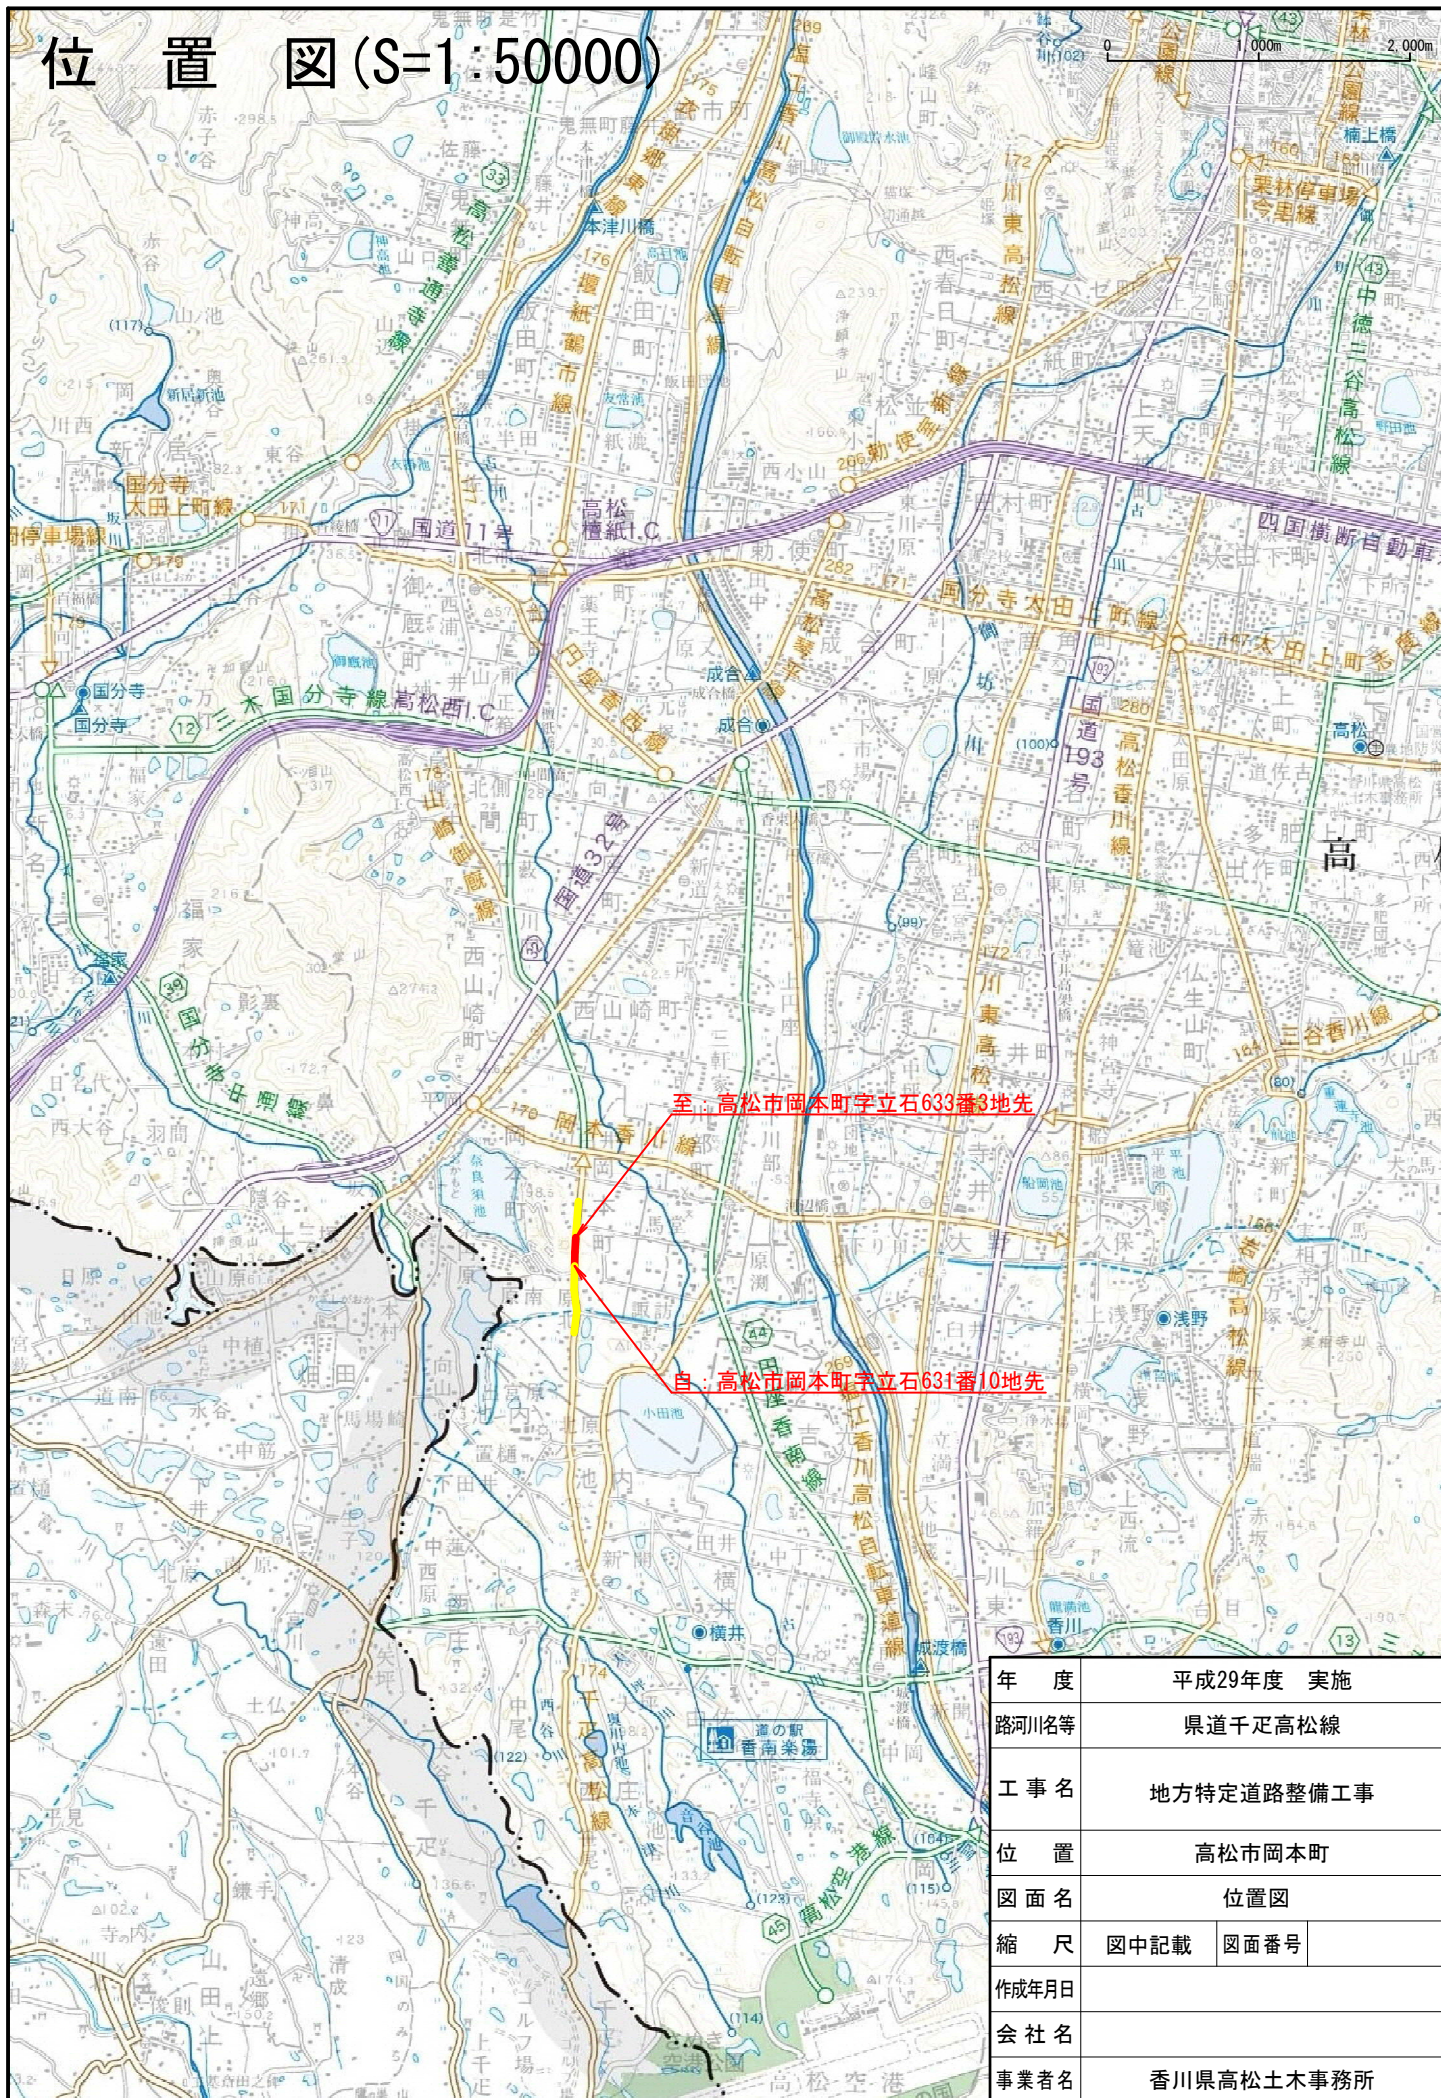

年度	平成29年度 実施	
路河川名等	県道千疋高松線	
工事名	地方特定道路整備工事	
位置	高松市岡本町	
図面名	位置図	
縮尺	図中記載	図面番号
作成年月日		
会社名		
事業者名	香川県高松土木事務所	

この地図は、測量法第29条に基づく承認「平28四複、第62号」を得て、国土地理院発行の5万分の1地形図を複製したものを、一部転載したものである。