


# 位置図

1 : 50,000

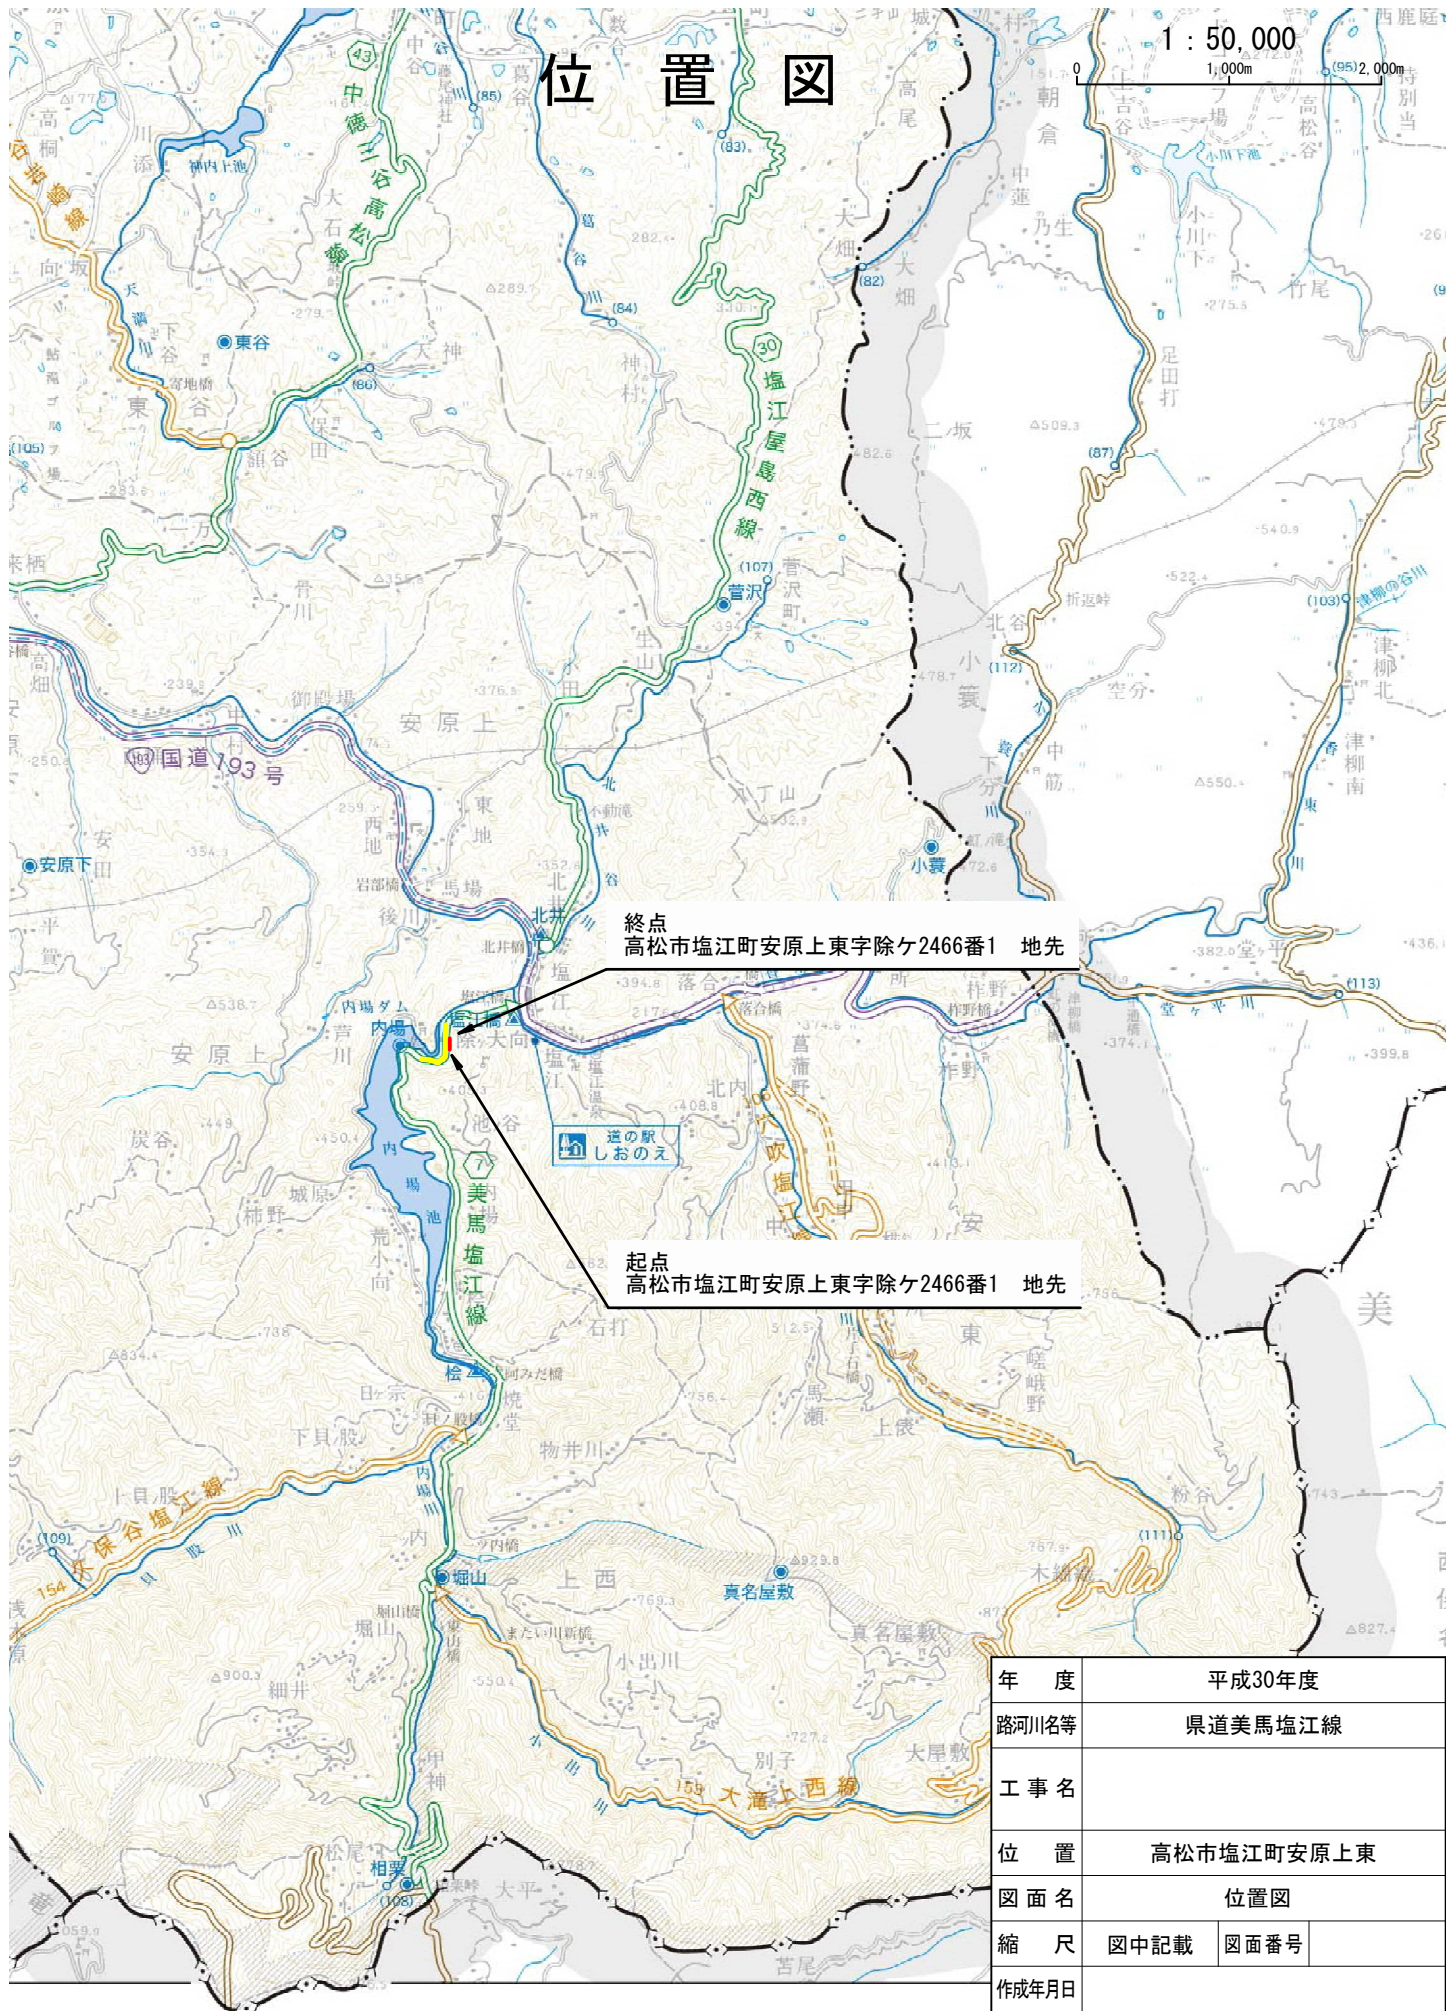

終点  
高松市塩江町安原上東字除ケ2466番1 地先

起点  
高松市塩江町安原上東字除ケ2466番1 地先

年度	平成30年度		
路河川名等	県道美馬塩江線		
工事名			
位置	高松市塩江町安原上東		
図面名	位置図		
縮尺	図中記載	図面番号	
作成年月日			
会社名			
事業者名	香川県高松土木事務所		

この地図は、測量法第29条に基づく承認「平28四複、第62号」を得て、国土地理院発行の5万分の1地形図を複製したものを、一部転載したものである。