


# 位置図

S=1:50000

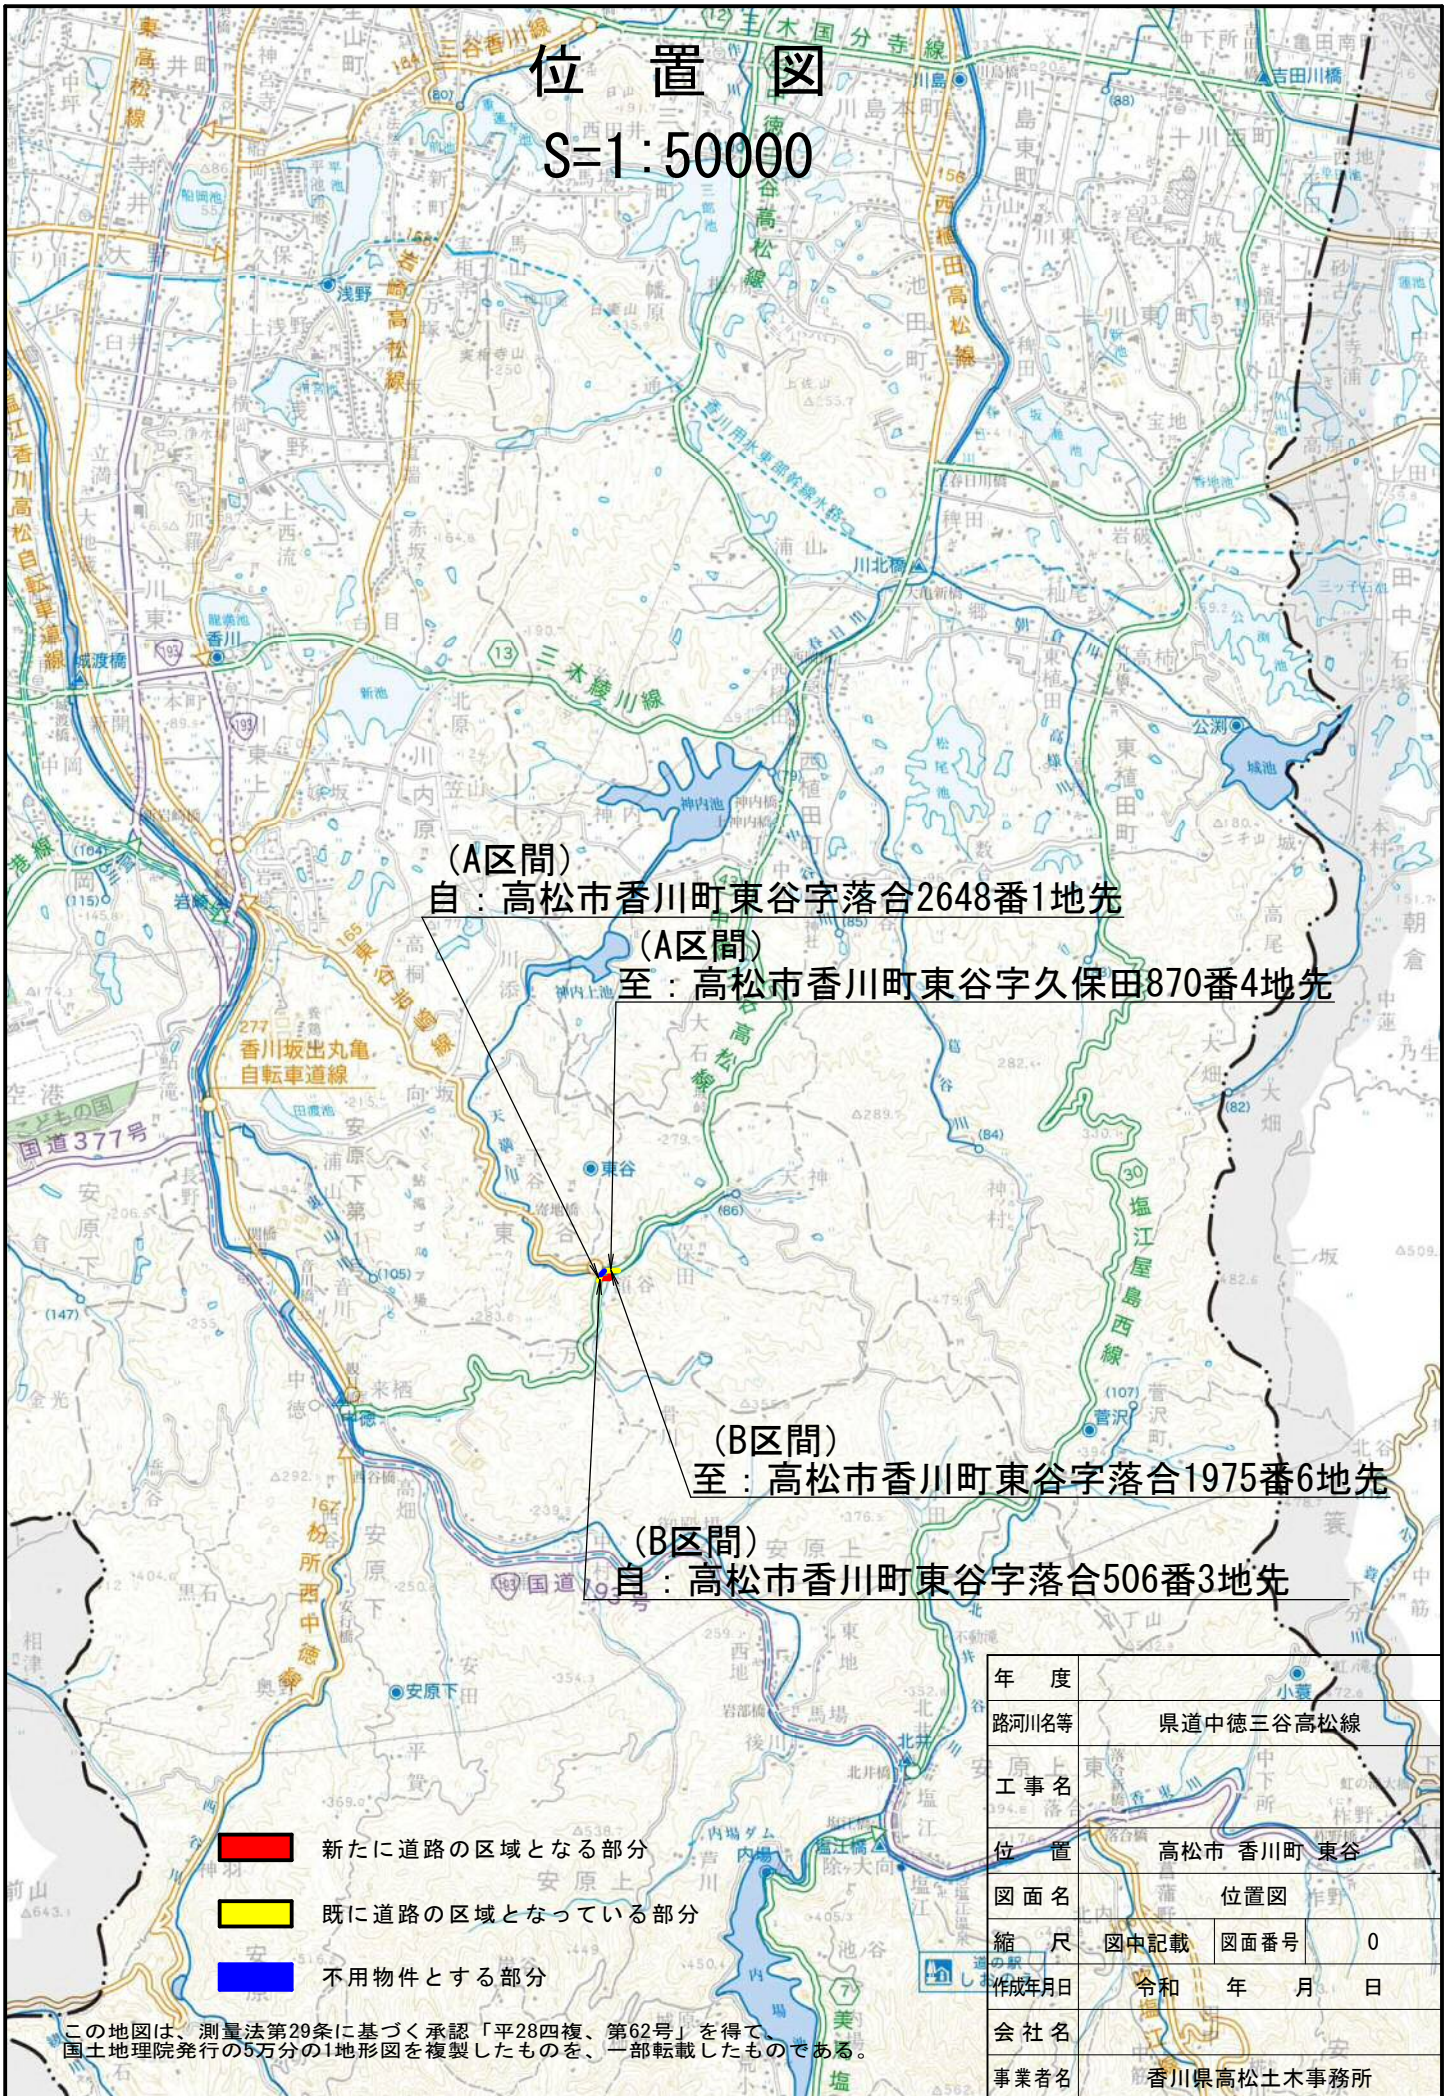

(A区間)  
自：高松市香川町東谷字落合2648番1地先

(A区間)  
至：高松市香川町東谷字久保田870番4地先

(B区間)  
至：高松市香川町東谷字落合1975番6地先

(B区間)  
自：高松市香川町東谷字落合506番3地先

- 新たに道路の区域となる部分
- 既に道路の区域となっている部分
- 不用物件とする部分

|       |            |      |     |
|-------|------------|------|-----|
| 年度    |            |      |     |
| 路河川名等 | 県道中徳三谷高松線  |      |     |
| 工事名   | 東谷北川       |      |     |
| 位置    | 高松市 香川町 東谷 |      |     |
| 図面名   | 位置図        |      |     |
| 縮尺    | 図中記載       | 図面番号 | 0   |
| 作成年月日 | 令和         | 年    | 月 日 |
| 会社名   |            |      |     |
| 事業者名  | 香川県高松土木事務所 |      |     |

この地図は、測量法第29条に基づく承認「平28四複、第62号」を得て、国土地理院発行の5万分の1地形図を複製したものを、一部転載したものである。