平面図　S=1:500

東かがわ市 白鳥

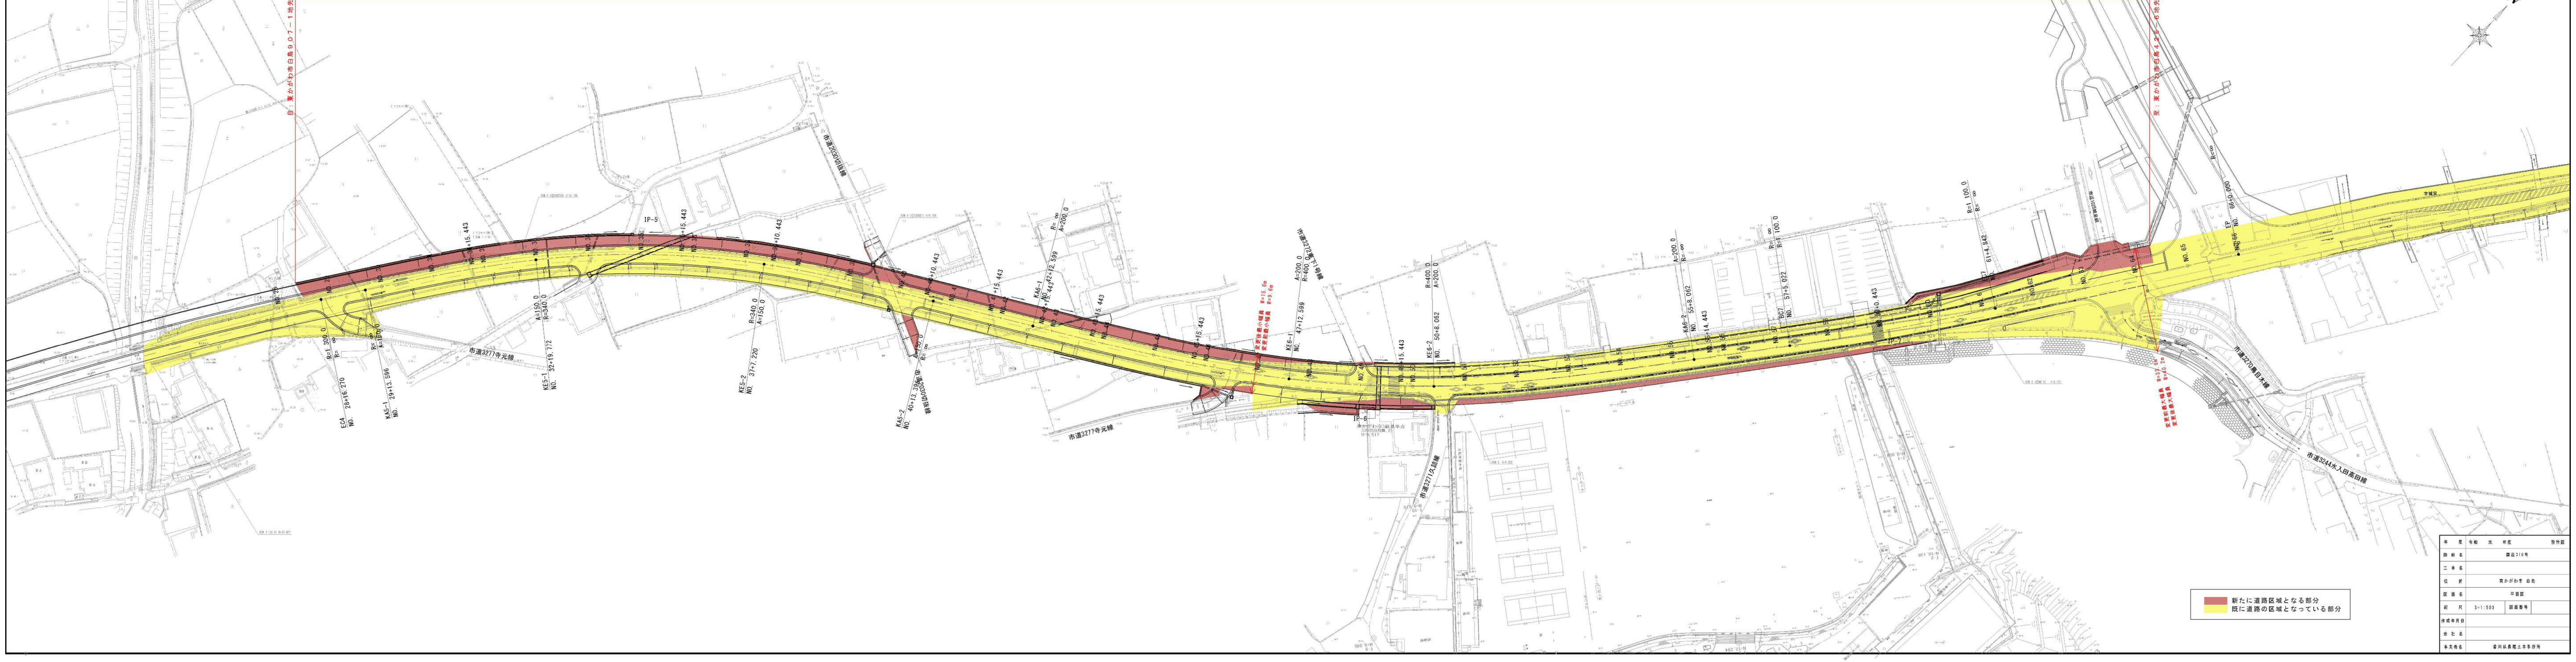

新たに道路区域となる部分
既に道路の区域となっている部分

年度	令和 元 年度		設計図
路線名	国道318号		
工事名			
位置	東かがわ市 白鳥		
図面名	平面図		
縮尺	S=1:500	図面番号	
作成年月日			
会社名			
事業者名	香川県長尾土木事務所		