


位置図

S=1:50,000

至) 香川県坂出市王越町字乃生224番地先

自) 香川県坂出市王越町字乃生2235番地先

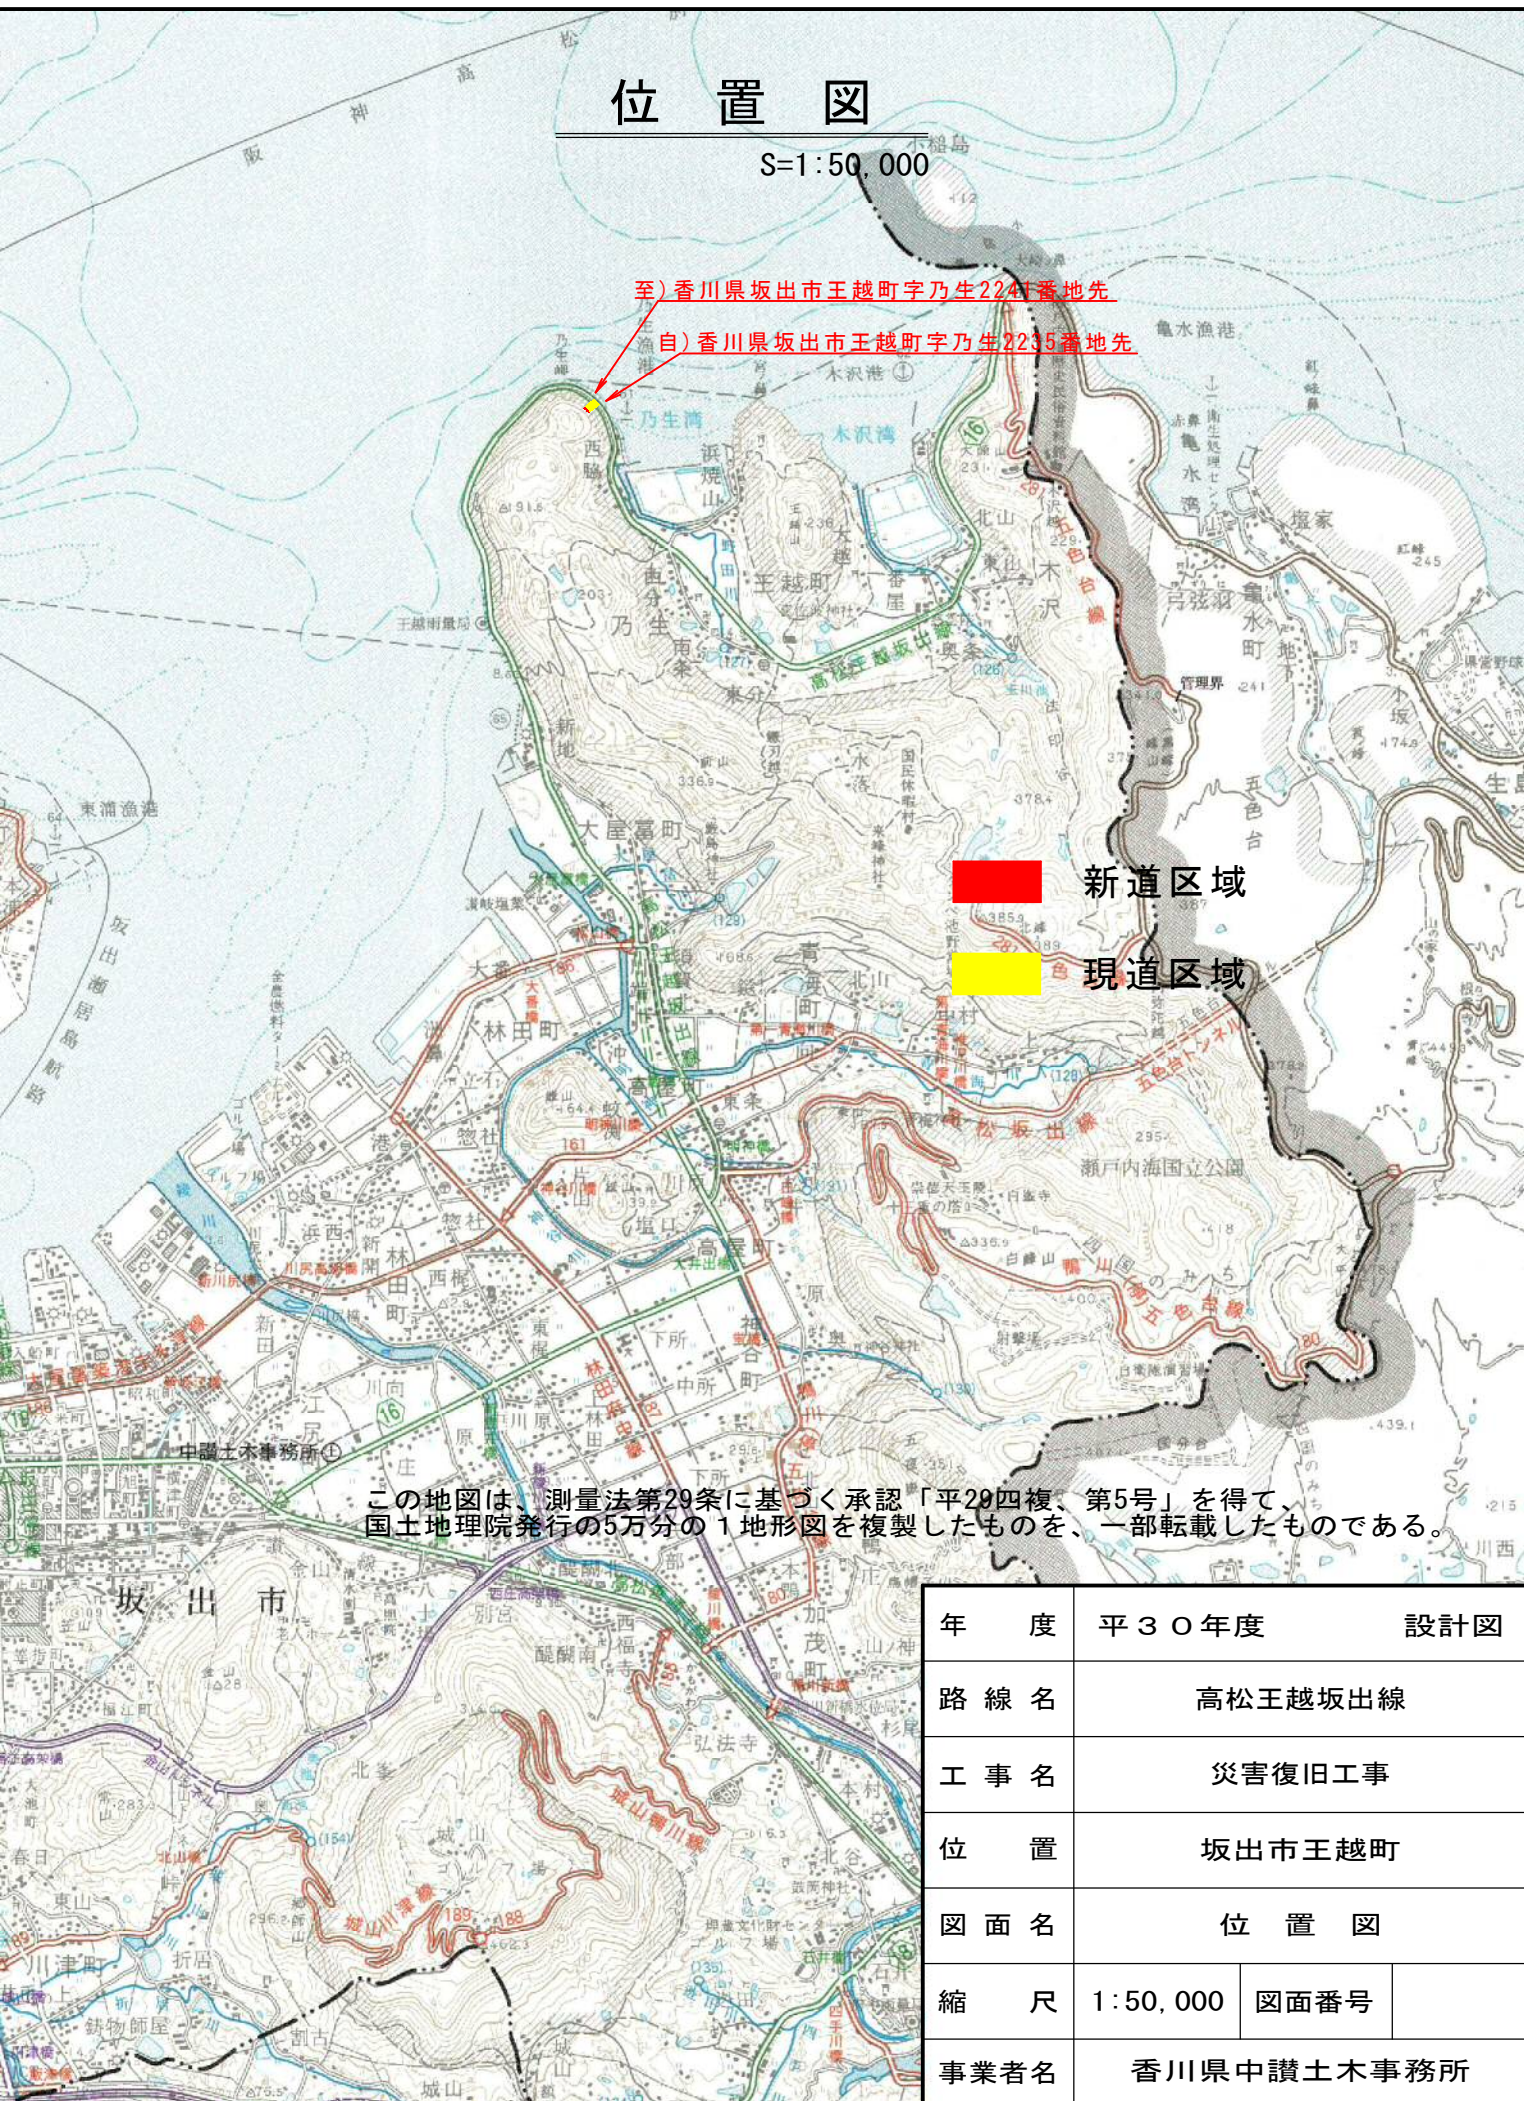

新道区域

現道区域

この地図は、測量法第29条に基づく承認「平29四複、第5号」を得て、
国土地理院発行の5万分の1地形図を複製したものを、一部転載したものである。

年度	平30年度	設計図
路線名	高松王越坂出線	
工事名	災害復旧工事	
位置	坂出市王越町	
図面名	位置図	
縮尺	1:50,000	図面番号
事業者名	香川県中讃土木事務所	