県道田浦坂手港線平面図 S＝1：500

小豆郡小豆島町

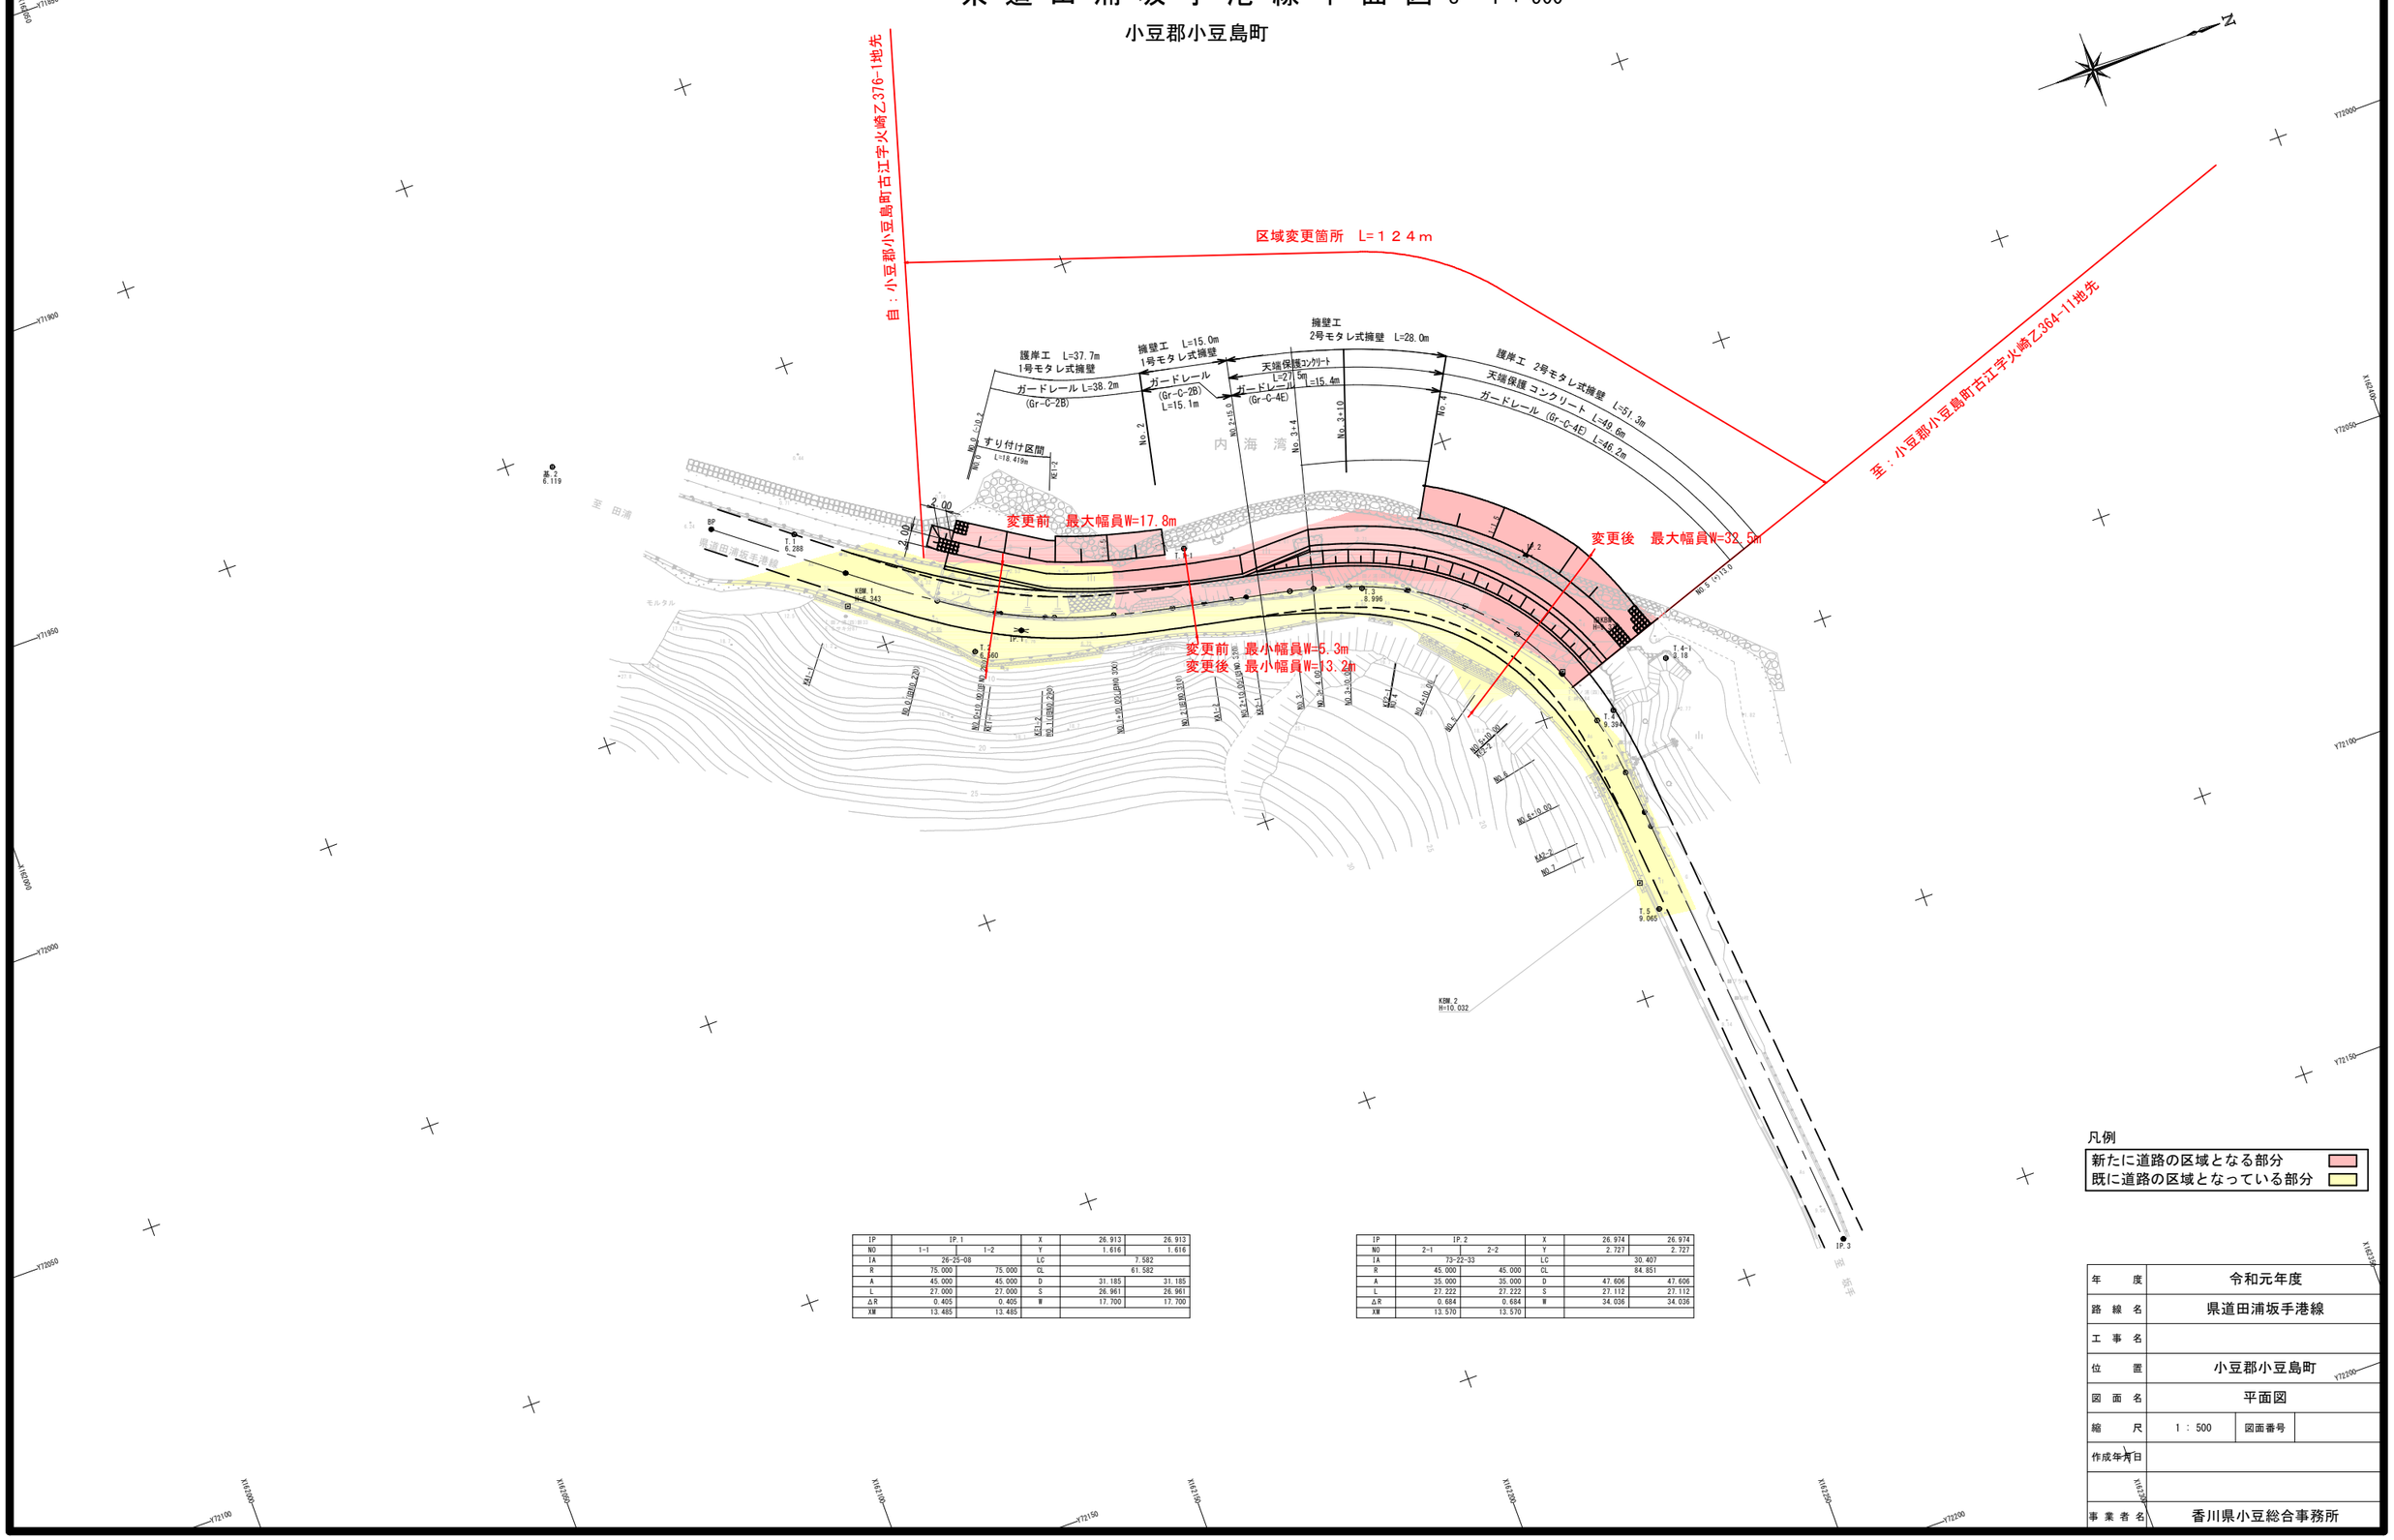

IP	IP.1		X	26.913	26.913
NO	1-1	1-2	Y	1.616	1.616
IA	26-25-08		LC	7.582	
R	75.000	75.000	CL	61.582	
A	45.000	45.000	D	31.185	31.185
L	27.000	27.000	S	26.961	26.961
ΔR	0.405	0.405	W	17.700	17.700
XM	13.485	13.485			

IP	IP.2		X	26.974	26.974
NO	2-1	2-2	Y	2.727	2.727
IA	73-22-33		LC	30.407	
R	45.000	45.000	CL	84.851	
A	35.000	35.000	D	47.606	47.606
L	27.222	27.222	S	27.112	27.112
ΔR	0.684	0.684	W	34.036	34.036
XM	13.570	13.570			

凡例

新たに道路の区域となる部分	
既に道路の区域となっている部分	

年　度	令和元年度		
路線名	県道田浦坂手港線		
工事名			
位　置	小豆郡小豆島町		
図面名	平面図		
縮　尺	1：500	図面番号	
作成年月日			
事業者名	香川県小豆総合事務所		